



ELEVÇÃO LATERAL
escala 1:50

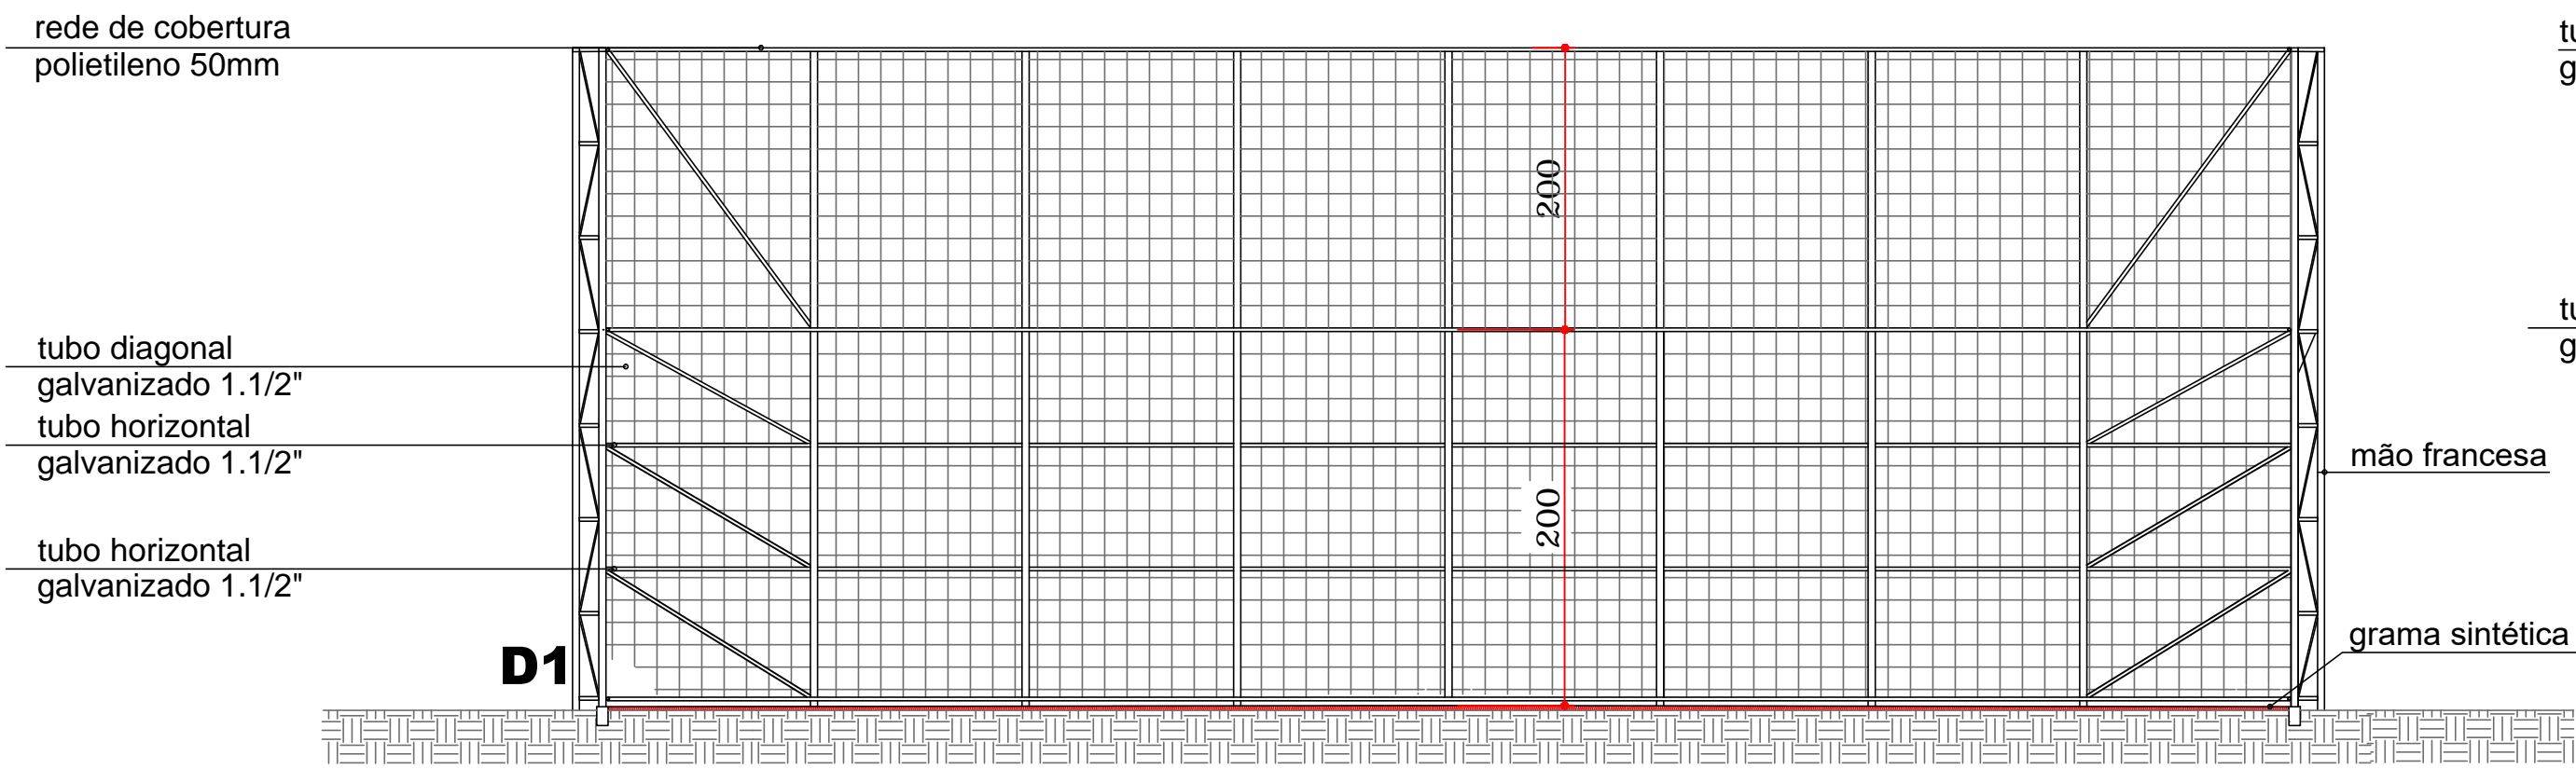


CORTE TRANSVERSAL
escala 1:50

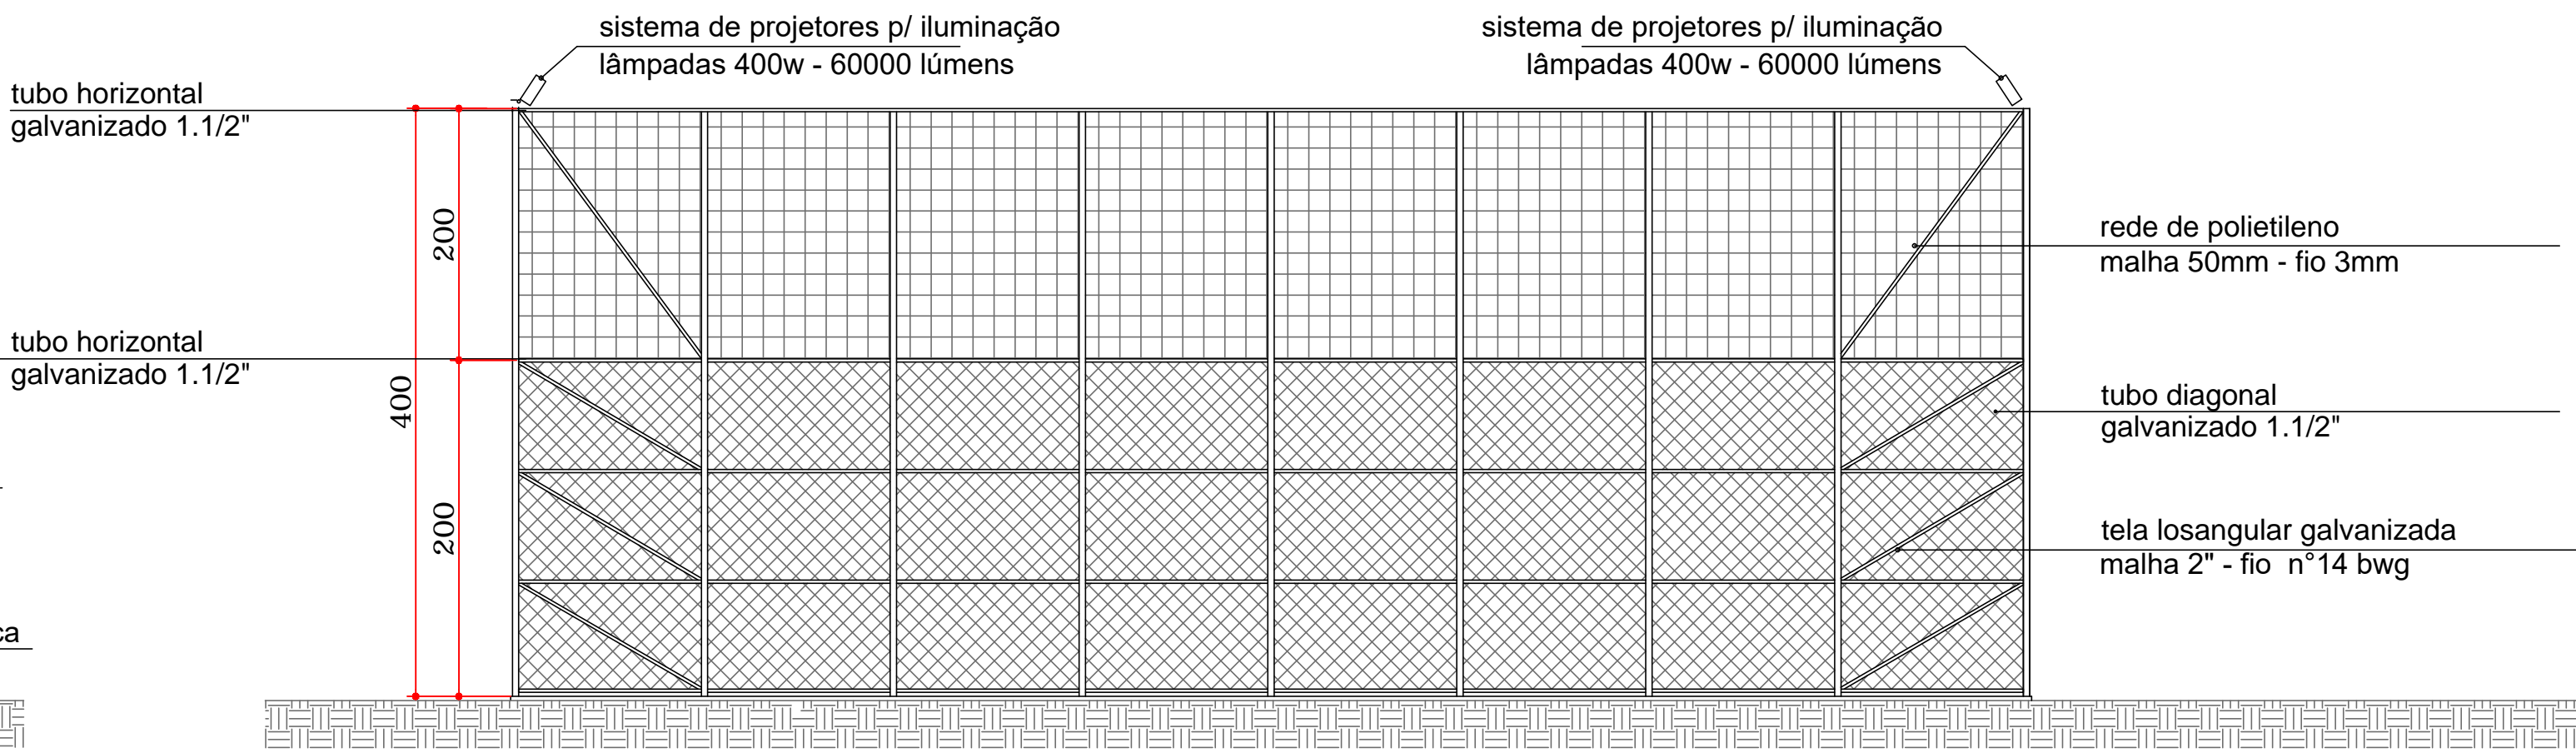


ELEVÇÃO FRONTAL
escala 1:50

OBSERVAÇÃO:

O acesso para a quadra será feito através um portão de 1m x 2,20m cuja localização obedecerá ao projeto de implantação.

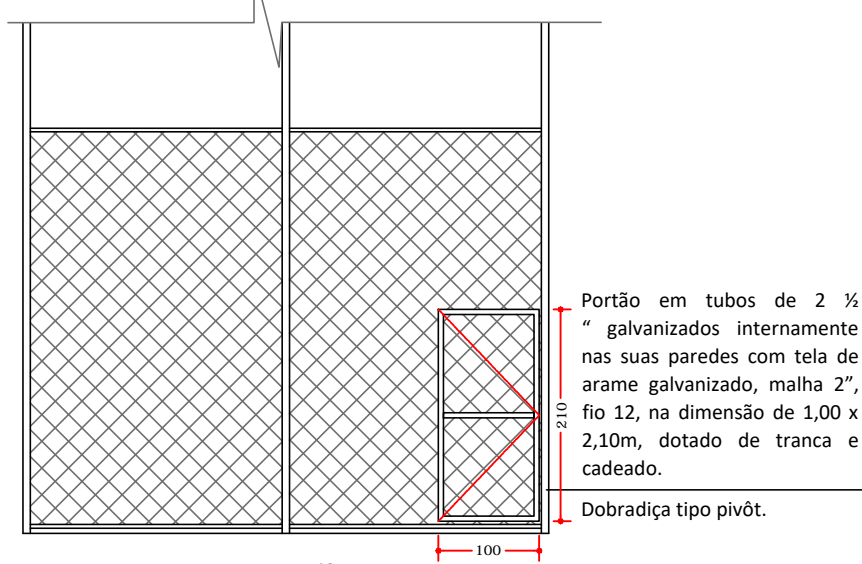

VISTA PORTÃO ACESSO
sem escala

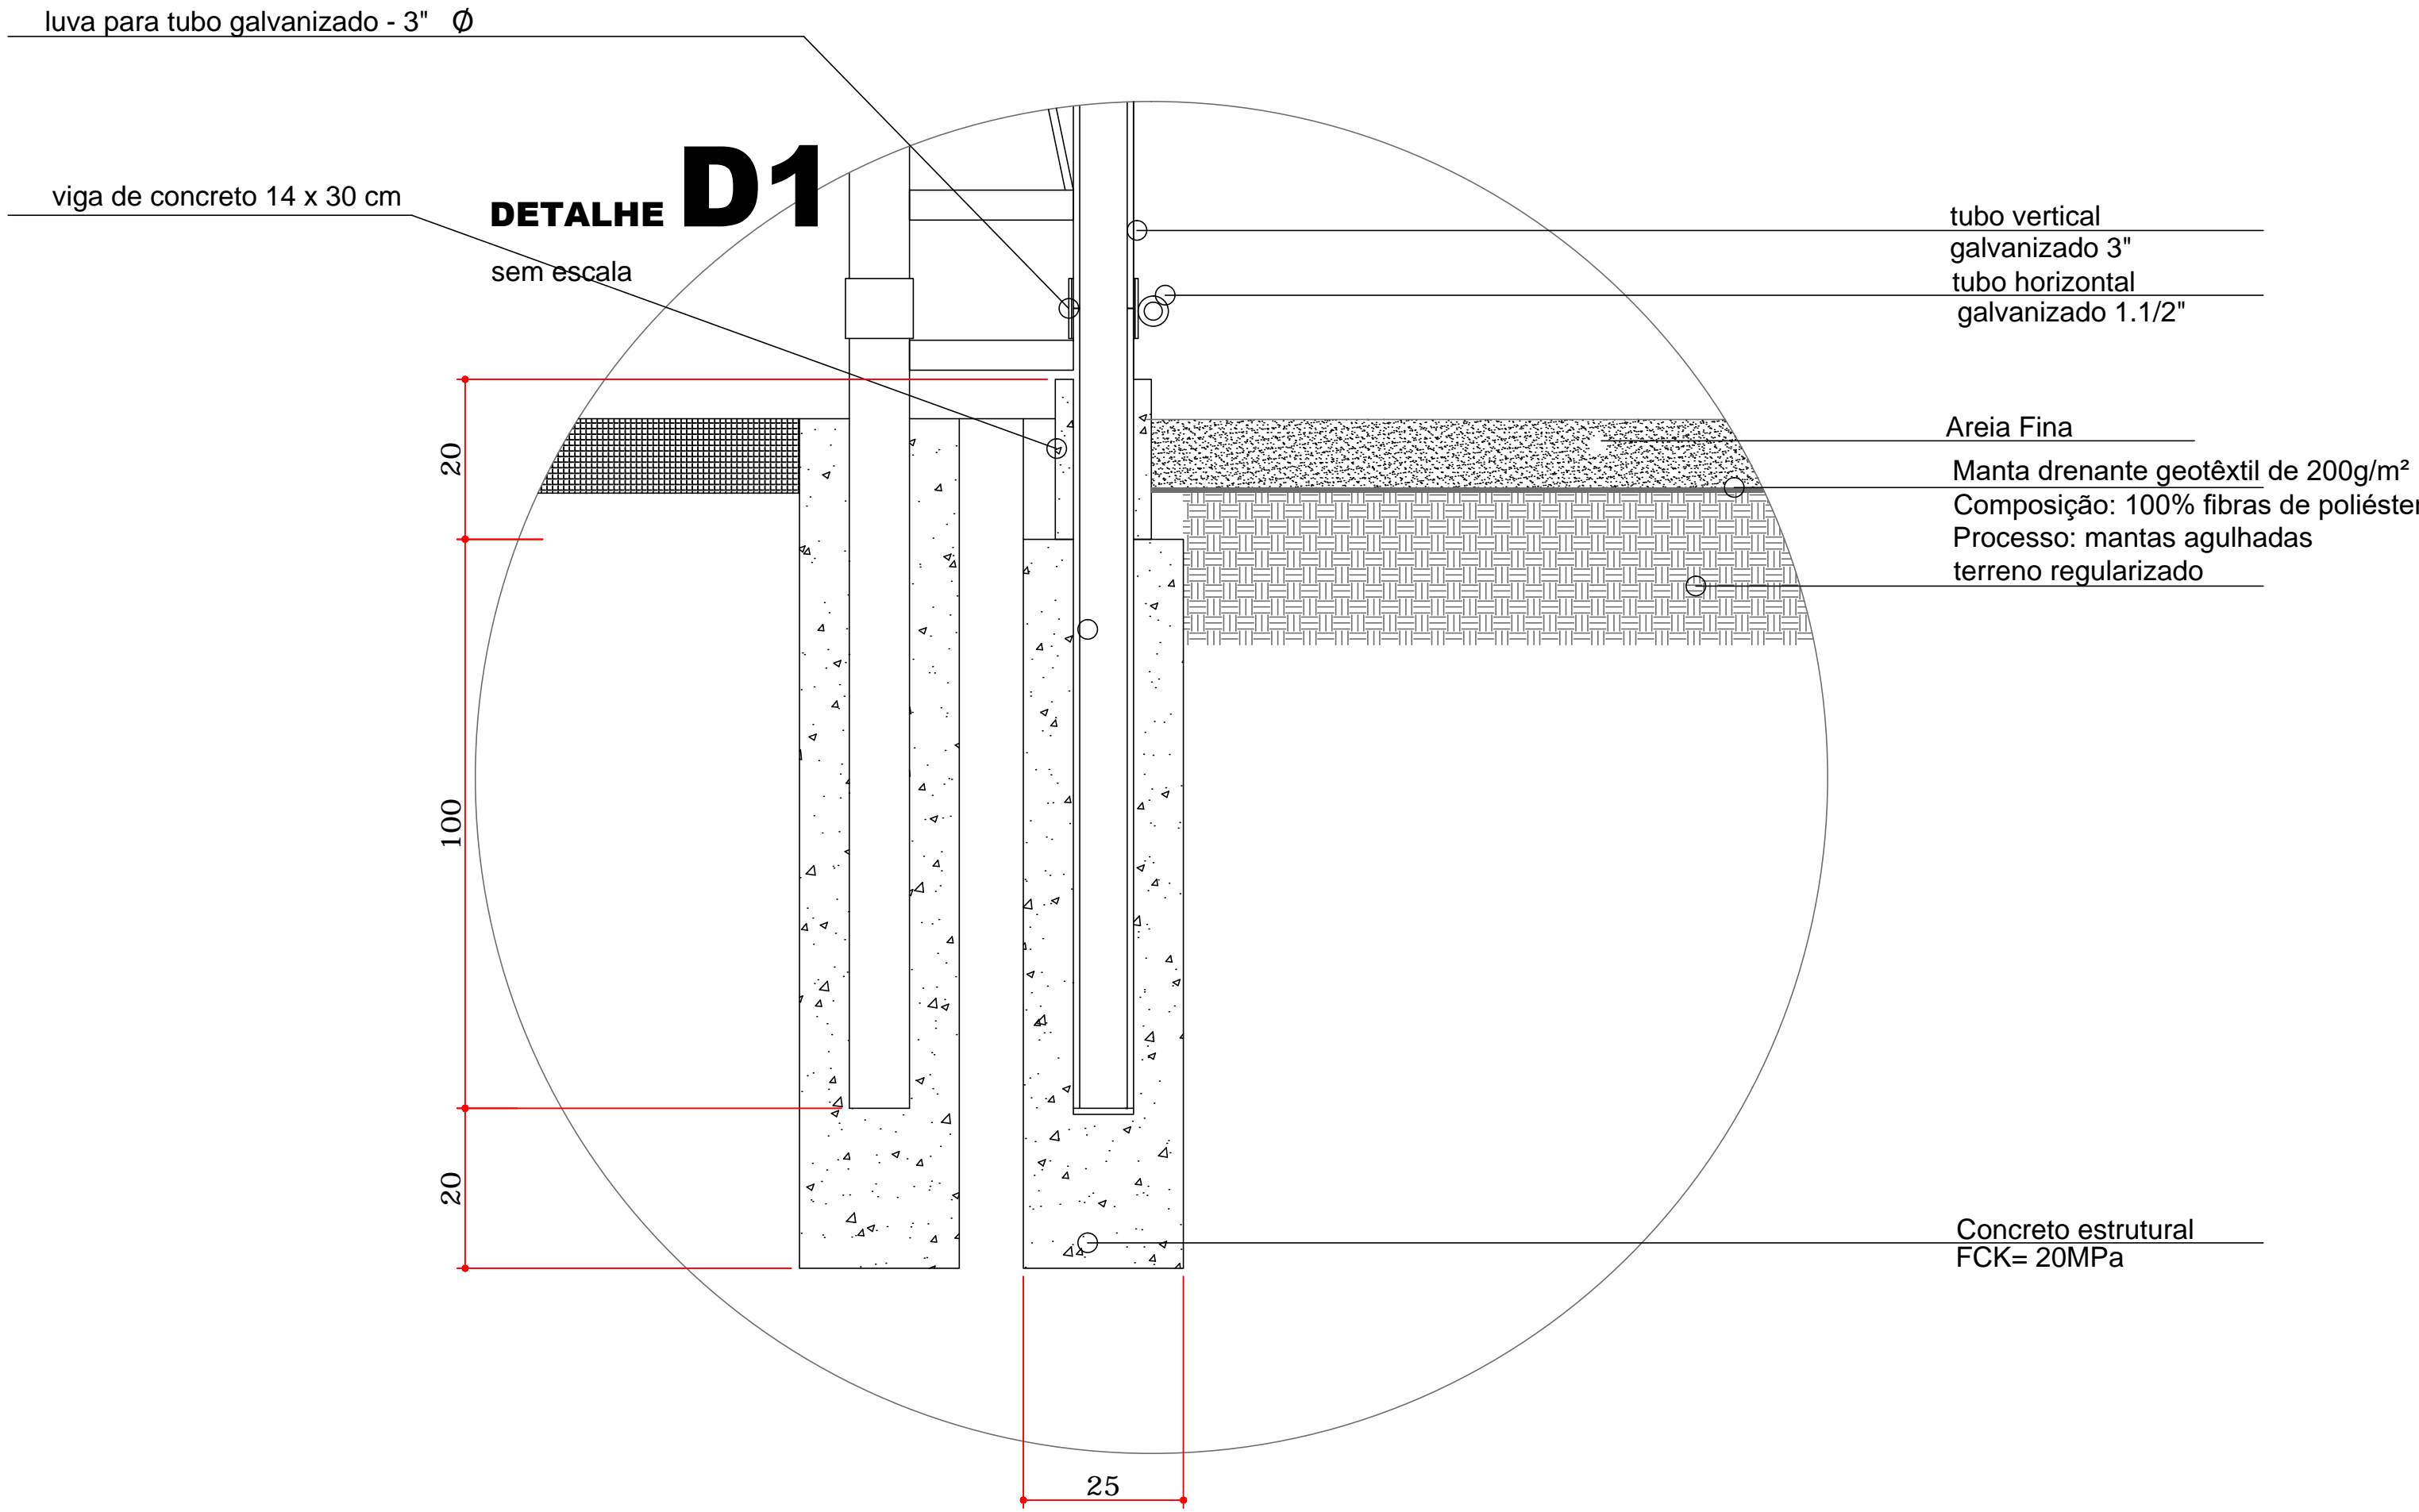

VER PRANCHA 01

PROJETO ARQUITETÔNICO

OBRA
EDIFICAÇÃO DE LAZER A CONSTRUIR

CONTEÚDO
CORTES VISTAS E DETALHES QUADRA DE BEACH TENNIS

PROPRIETÁRIO
MUNICÍPIO DE TAPIRÁ
LOCAL
RUA LAPA ESQUINAS COM AS RUAS BOCAUVA E RUA RIO BRANCO, S/N, LOTES A, C, D, QUADRA 86, CENTRO, MUNICÍPIO DE TAPIRÁ, ESTADO DO PARANÁ
PROJETO

CNPJ
07.525.000

REVISÃO
INDICADA

DATA
03/2026

DESENHO
LUIZ FERNANDO

LUIZ FERNANDO FURLAN SOSSAI
CREA-PR 145.172/D
ENGENHEIRO CIVIL

MUNICÍPIO DE TAPIRÁ
CNPJ: 07.525.000-07
DECLARO QUE A APROVAÇÃO DO PROJETO NÃO IMPLICA NO RECONHECIMENTO POR PARTE DA PREFEITURA DO DIREITO DE PROPRIEDADE DO TERRENO.
DECLARO AINDA, QUE AS ÁRVORES, POSTES E BOCAS-DE-LOBO EXISTENTES NÃO OBSTRUÍM O ACESSO AO IMÓVEL.

FOLHA
07/08