

mão francesa  
sistema de projetores p/ iluminação  
leds 400w - 60000 lúmens

rede de cobertura polietileno  
malha 50 - fio 3mm

tirantes sustentação rede cobertura  
AÇO GALVANIZADO COM ALMA  
DE FIBRA 3,2mm


cantoneira de travamento  
tubo galvanizado 1.1/2"

mão francesa


tirantes sustentação rede cobertura  
AÇO GALVANIZADO COM ALMA  
DE FIBRA 3,2mm

tirantes sustentação rede cobertura  
AÇO GALVANIZADO COM ALMA  
DE FIBRA 3,2mm

COBERTURA  
escala 1:50

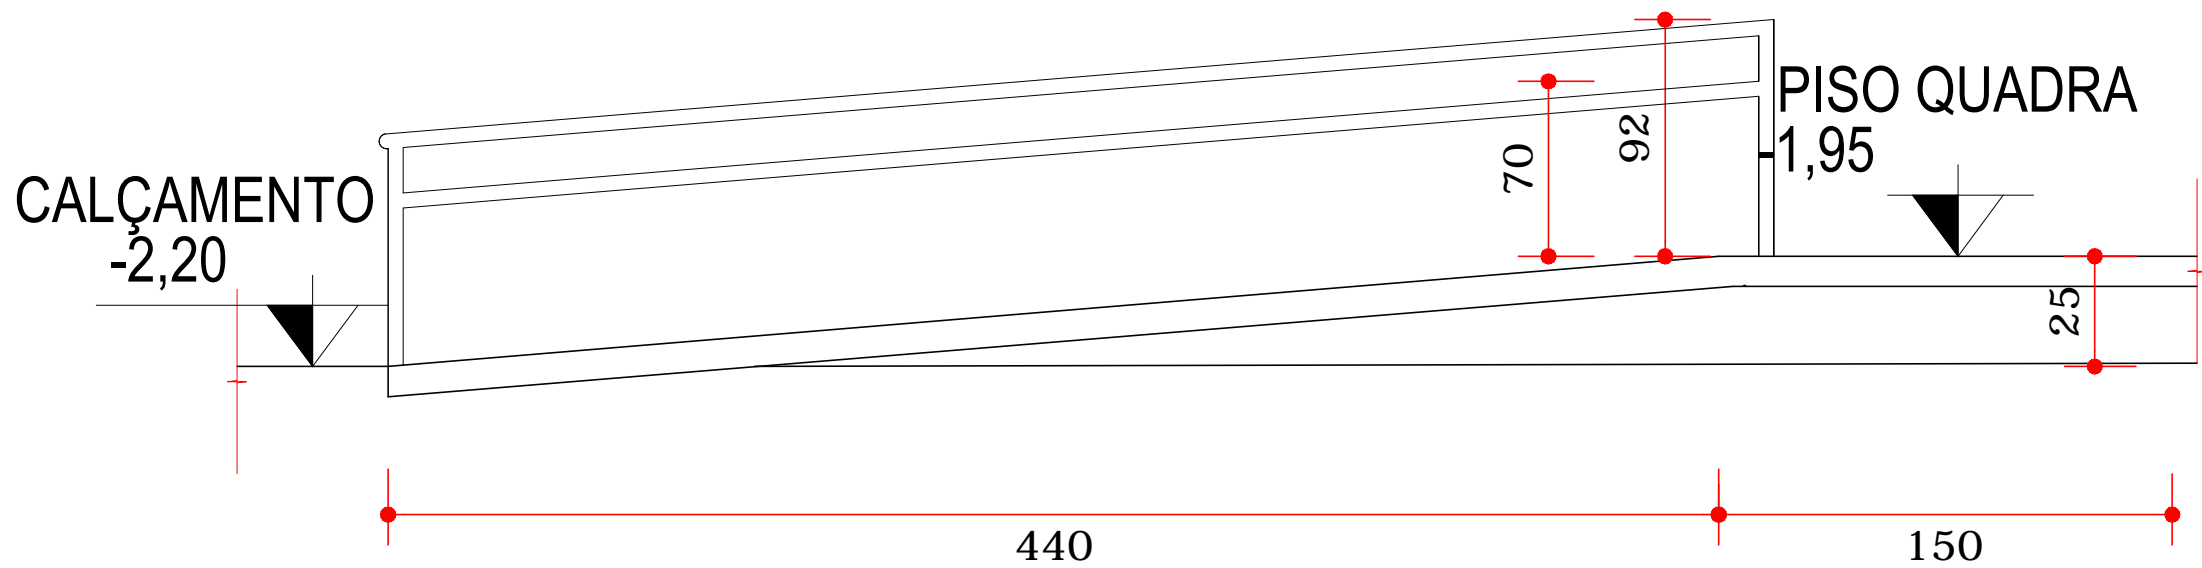

PERFIL LATERAL  
RAMPA  
SEM ESCALA

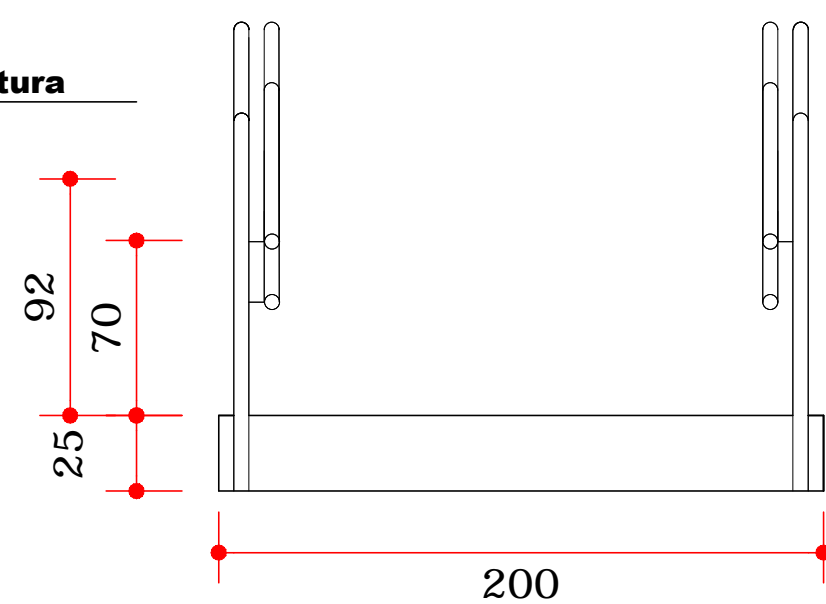

PERFIL FRONTAL  
RAMPA  
SEM ESCALA

VER PRANCHA 01

MUNICÍPIO DE TAPIRA  
CNPJ: 17.881.788/0001-97  
DECLARO QUE A APROVAÇÃO DO PROJETO NÃO IMPLICA  
NO RECONHECIMENTO POR PARTE DA PREFEITURA DO  
DIREITO DE PROPRIEDADE DO TERRENO.  
DECLARO AINDA, QUE AS ÁRVORES, POSTES E  
BOCAS-DE-LOBO EXISTENTES NÃO OBSTRUEM O ACESSO  
AO IMÓVEL.

PROJETO ARQUITETÔNICO

OBRA  
EDIFICAÇÃO DE LAZER A CONSTRUIR

CONTEÚDO  
PLANTA DE COBERTURA QUADRA DE BEACH  
TÊNIS.  
DETALHE DA RAMPA DE ACESSIBILIDADE:

PROPRIETÁRIO  
MUNICÍPIO DE TAPIRA  
CNPJ: 17.881.788/0001-97  
LOCAL  
RUA LARA ESQUINAS COM AS RUAS BOCAUVA E RUA RIO BRANCO, S/N, LOTES A, C, D, QUADRA 86, CENTRO, MUNICÍPIO  
DE TAPIRA, ESTADO DO PARANÁ  
PROJETO

LUIZ FERNANDO FURLAN SOSSAI  
CREA-PR 145.172/0  
ENGENHEIRO CIVIL

08/08