
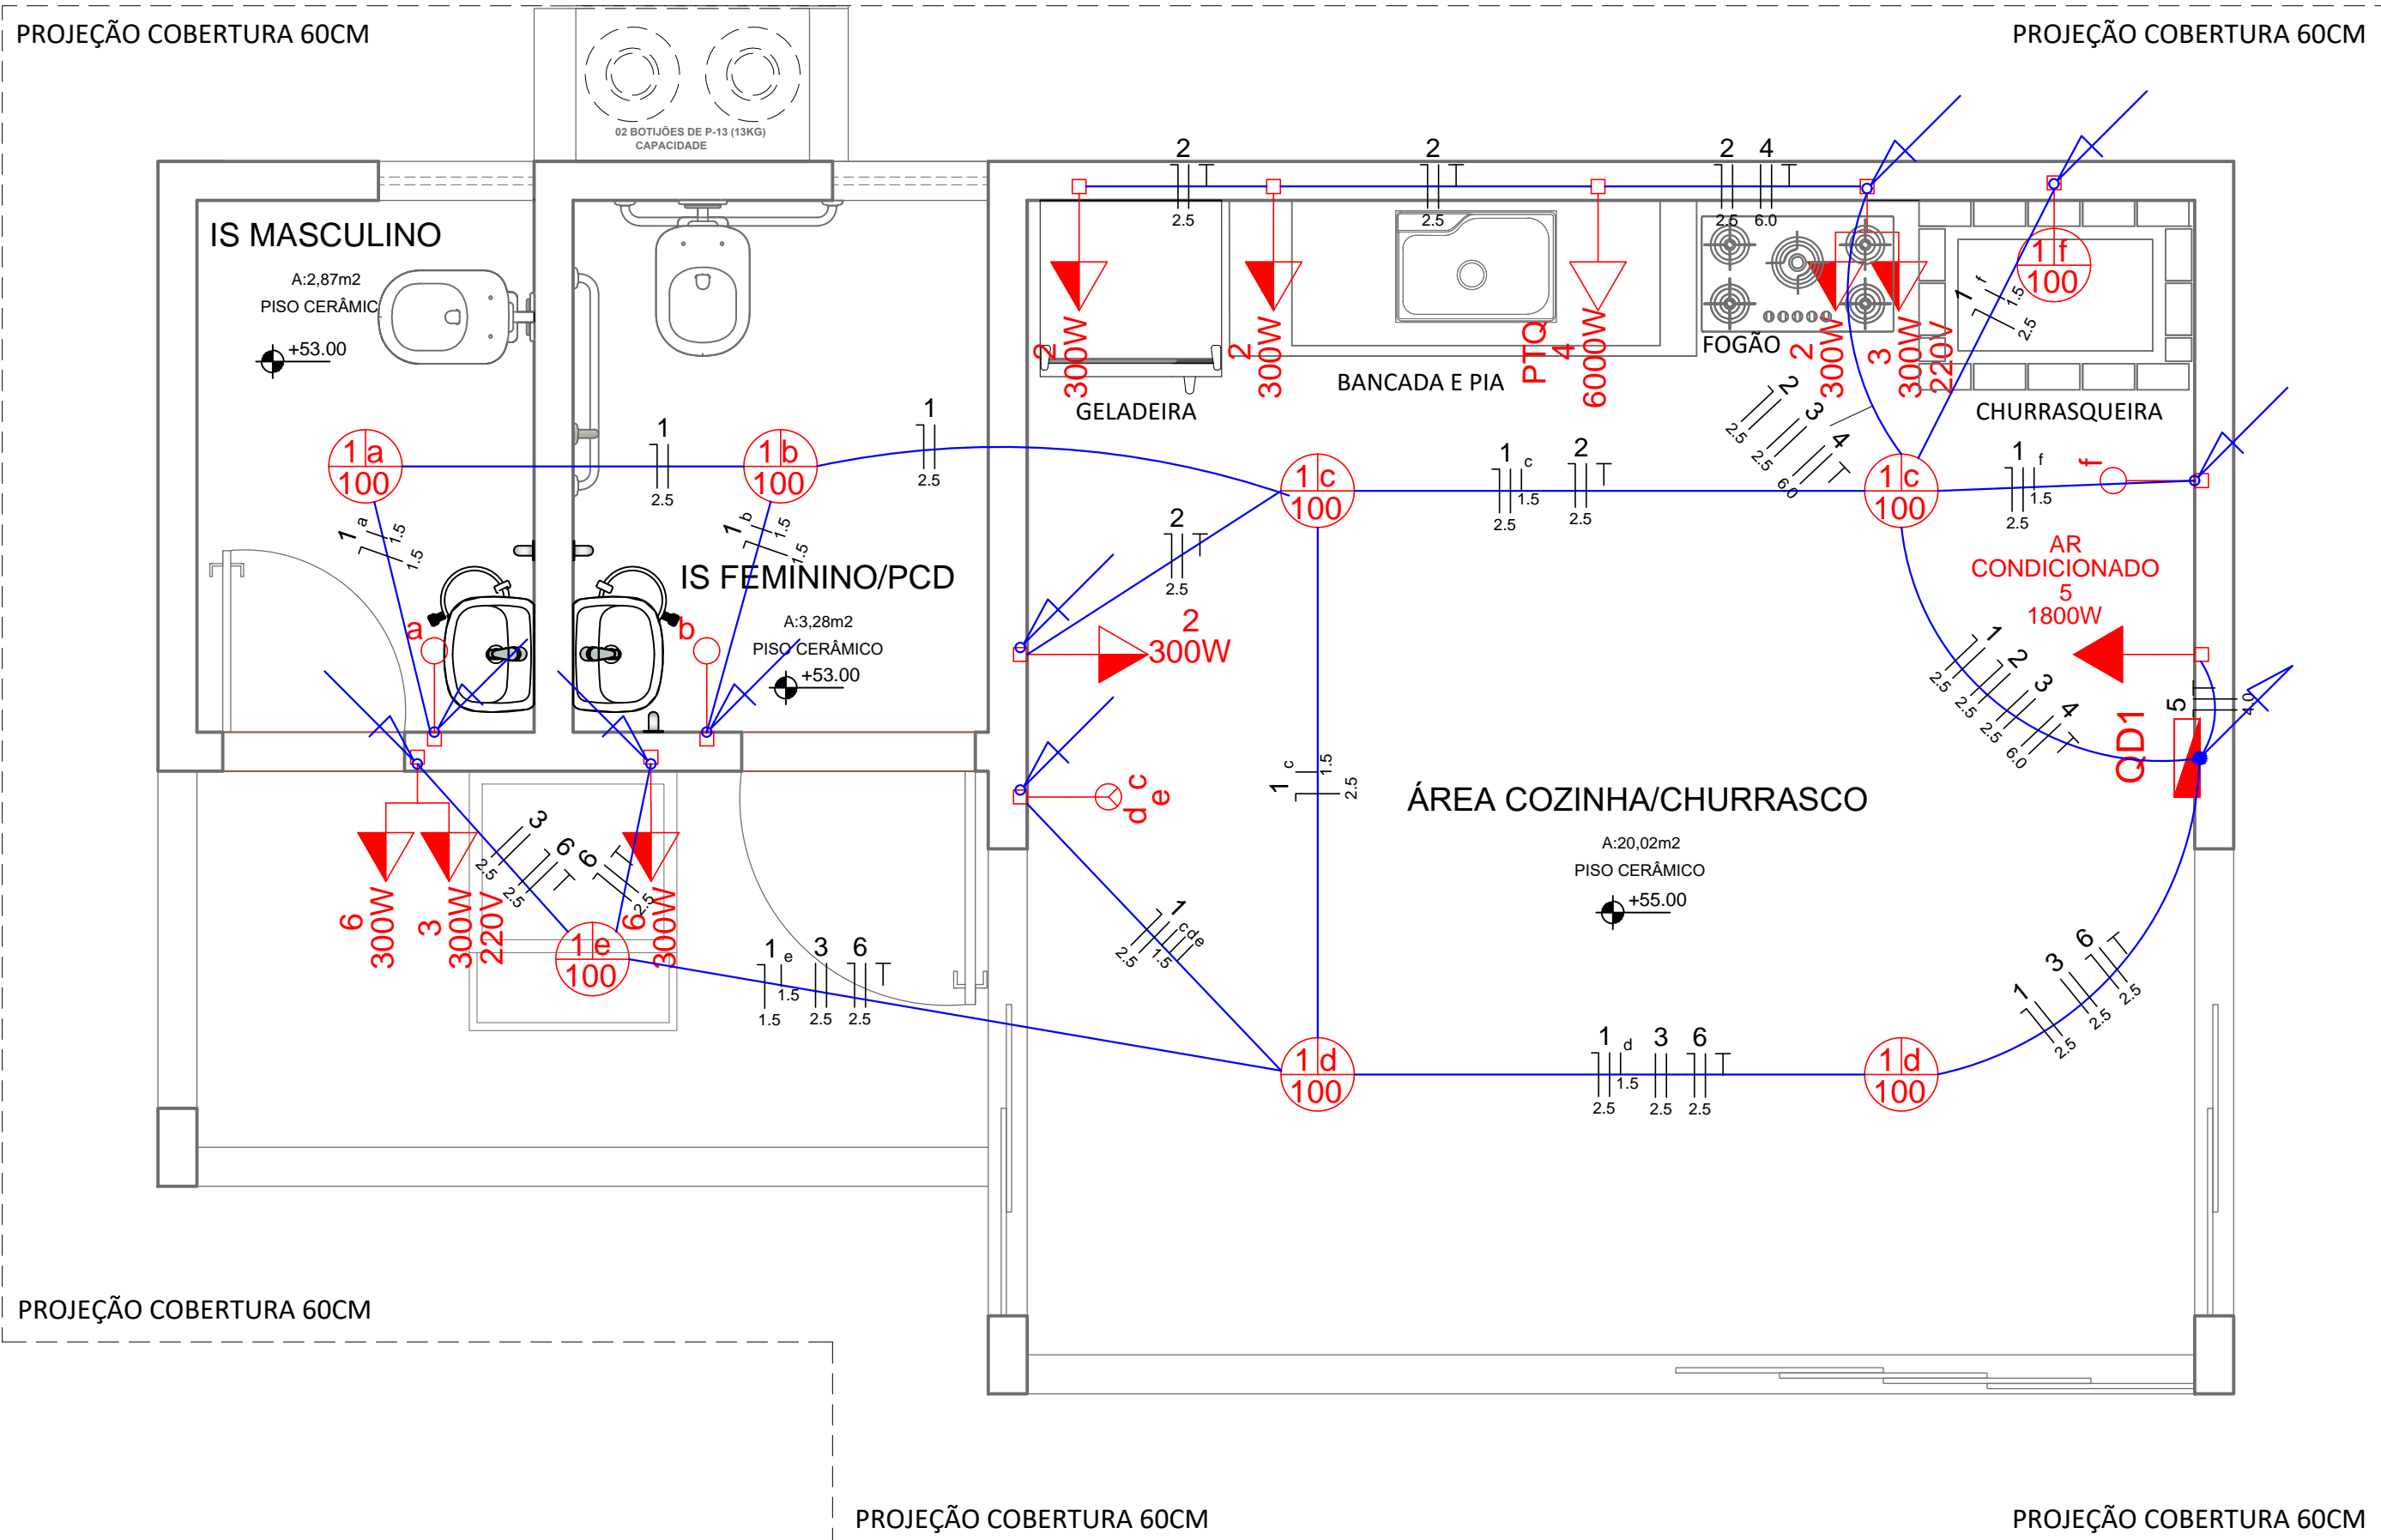
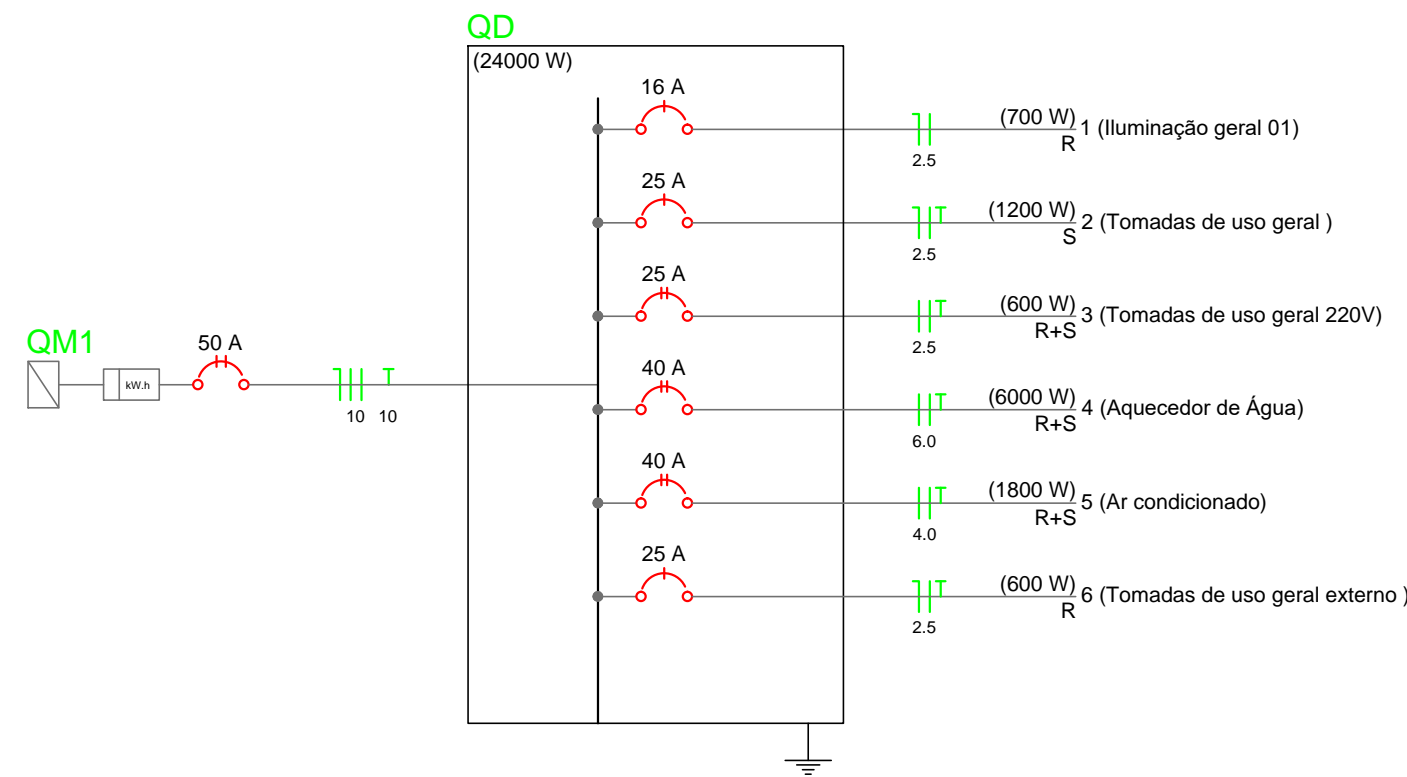


Legenda	
	1 tomada simples de 1 tomada - 1,25m do piso
	2 tomadas simples de 2 tomadas - 1,25m do piso
	3 tomadas simples de 3 tomadas - 1,25m do piso
	4 tomadas simples de 4 tomadas - 1,25m do piso
	100 tomadas simples de 100 tomadas - 1,25m do piso

DETALHES CALHA ELOESTÁTICA	
	ELETRODUTO QUE DESCE.
	ELETRODUTO QUE SOBE.

Quadro de Cargas (QD)																															
Circuito	Descrição	Esquema	Método de inst.	V	Iluminação (W)														Pot. total. (VA)	Pot. total. (W)	Fases	Pot. - R (W)	Pot. - S (W)	Pot. - T (W)	FCT	FCA	Seção (mm2)	Disj (A)	dV parc (%)	dV total (%)	Status
					40	100	150	150	200	300	500	600	1200	1800	2100	3600	5400	8000													
1	Iluminação geral 01	F+N	B1	127 V	7													700	700	R	700		1,00	0,50	1,5	25,0	0,39	2,40	Ok		
2	Tomadas de uso geral	F+N+T	B1	127 V						4								1200	1200	S	1200		1,00	0,70	2,5	25,0	0,39	2,40	Ok		
3	Tomadas de uso geral - 220V	F+N+T	B1	220 V						2								600	600	R+S	300	300		1,00	0,70	2,5	25,0	0,39	2,40	Ok	
4	Ponto de Aquecimento - 220V	F+N+T	B1	220 V												1		6000	6000	R+S	3000	3000		1,00	0,70	8	40,0	0,23	1,40	Ok	
5	Ar Condicionado - 220V	F+N+T	B1	220 V													1	1800	1800	R	900	900		1,00	0,70	4,0	25,0	0,58	3,25	Ok	
6	Tomadas de uso geral - externo	F+N+T	B1	127 V						2								600	600	R	600		1,00	0,70	2,5	25,0	0,18	1,18	Ok		
TOTAL					7					8					1		10900	10900	R+S	5500	5400		0		10,0	5,0					

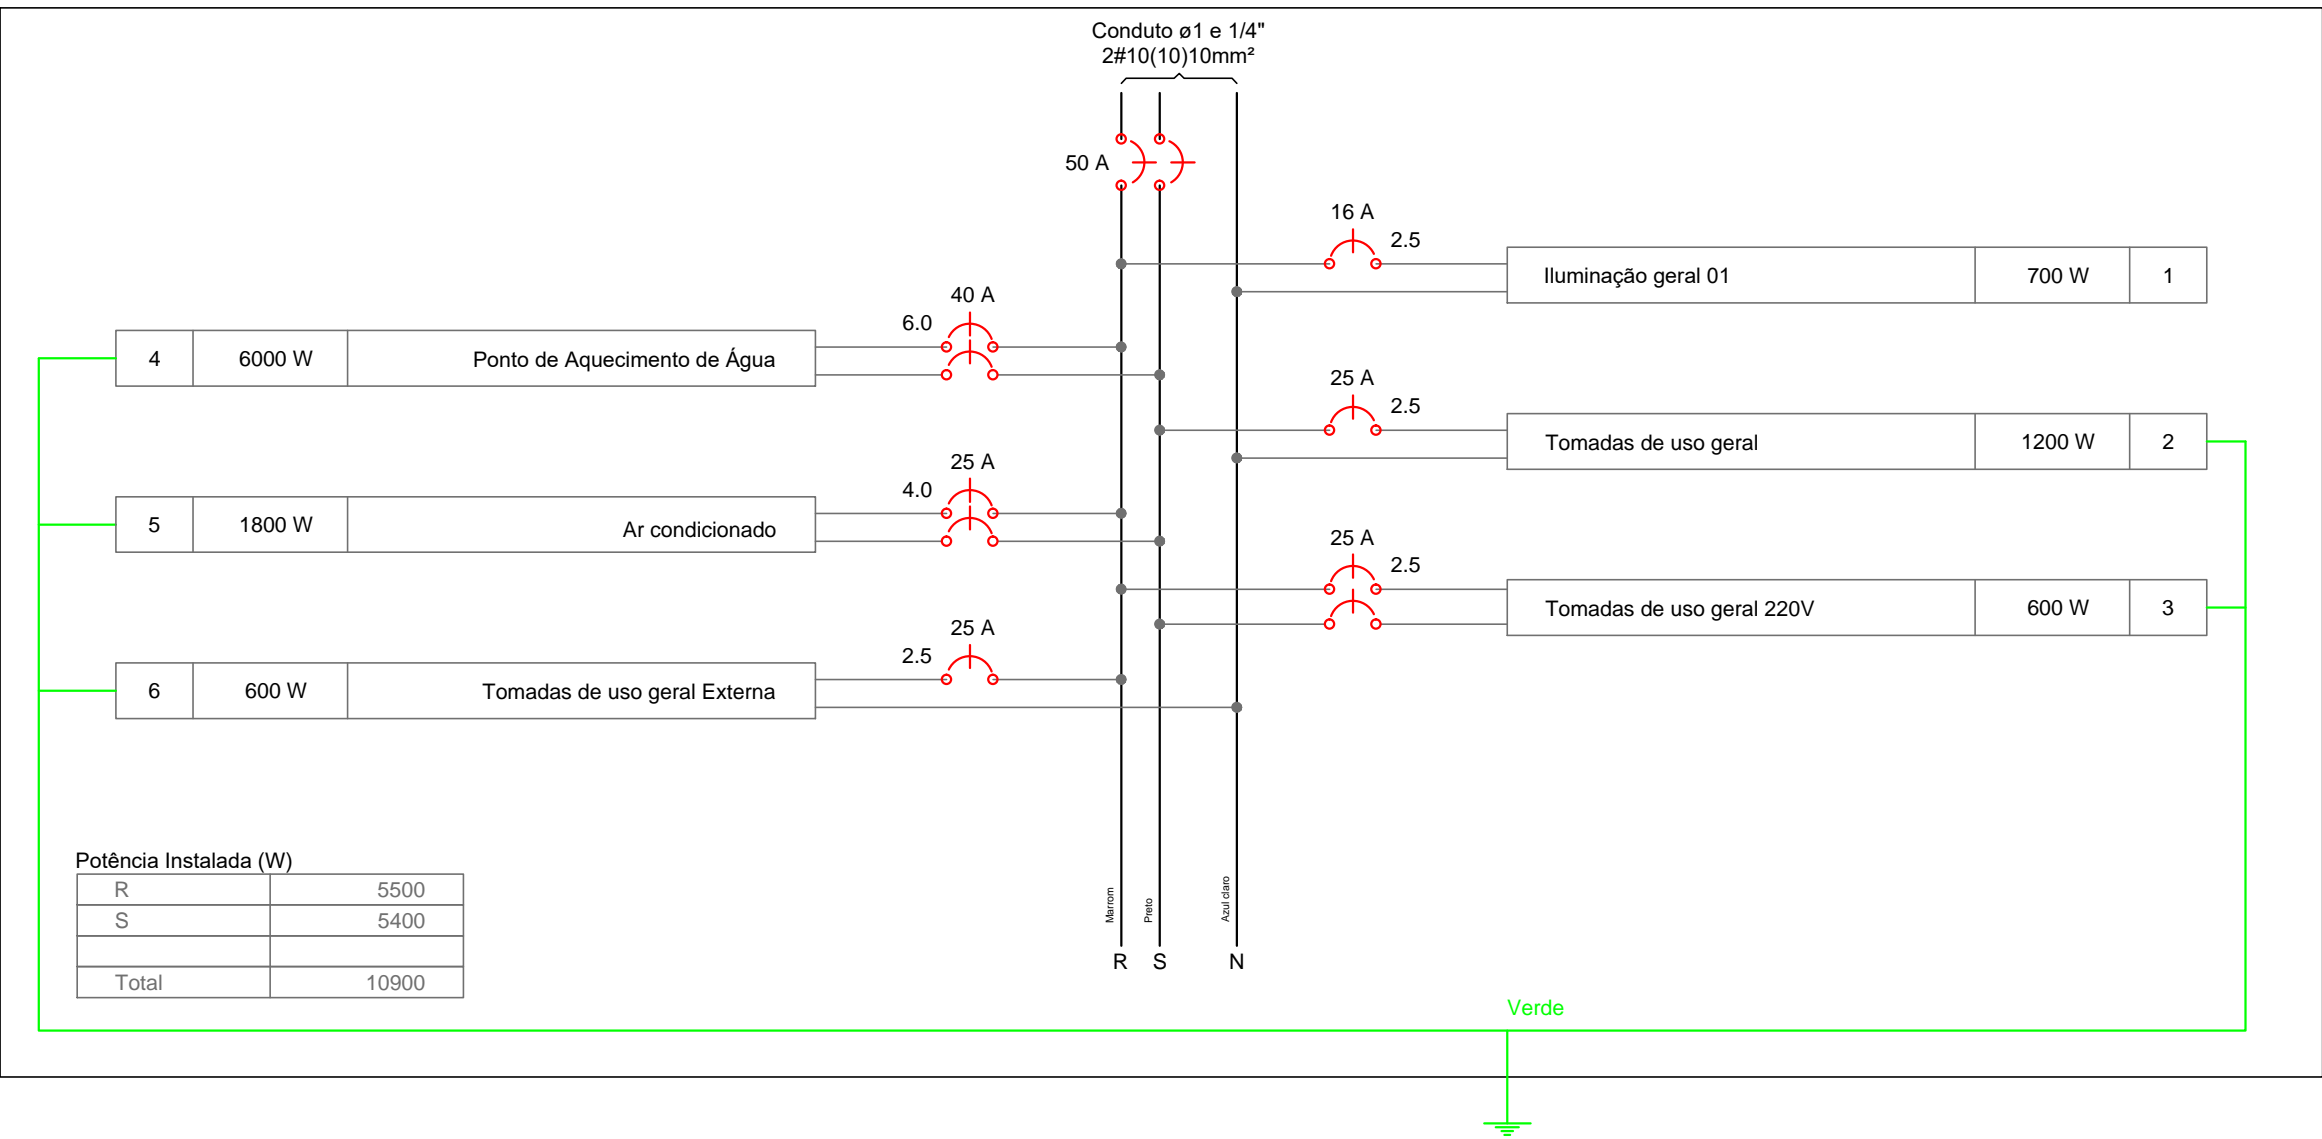

PLANTA DE INSTALAÇÕES ELÉTRICAS  
ESCALA 1:25

PROJETO ELÉTRICO		FOLHA
OBRA		02/02
EDIFICAÇÃO DE LAZER À CONSTRUIR		
CONTEÚDO		
PLANTA ELÉTRICA QUISQUE		
DETALHES DAS INSTALAÇÕES ELÉTRICAS		
LEGENDA		
PROPRIETÁRIO	CEP	ESCALA
MUNICÍPIO DE TAPIRA	87525-000	INDICADA
LOCAL		DATA
RUA LAPA, ESQUINAS COM AS RUAS BOCAUVA E RUA RIO BRANCO, SN, LOTES A E C, QUADRA 06, CENTRO, MUNICÍPIO DE TAPIRA, ESTADO DO PARANÁ		03/2026
PROJETO		DESENHO
		LUIZ FERNANDO
LUIZ FERNANDO FURLAN SOSSAI		
CREA-PR 145.172/D		
ENGENHEIRO CIVIL		