


PLANTA DAS INSTALAÇÕES HIDRÁULICAS


ESCALA 1:50

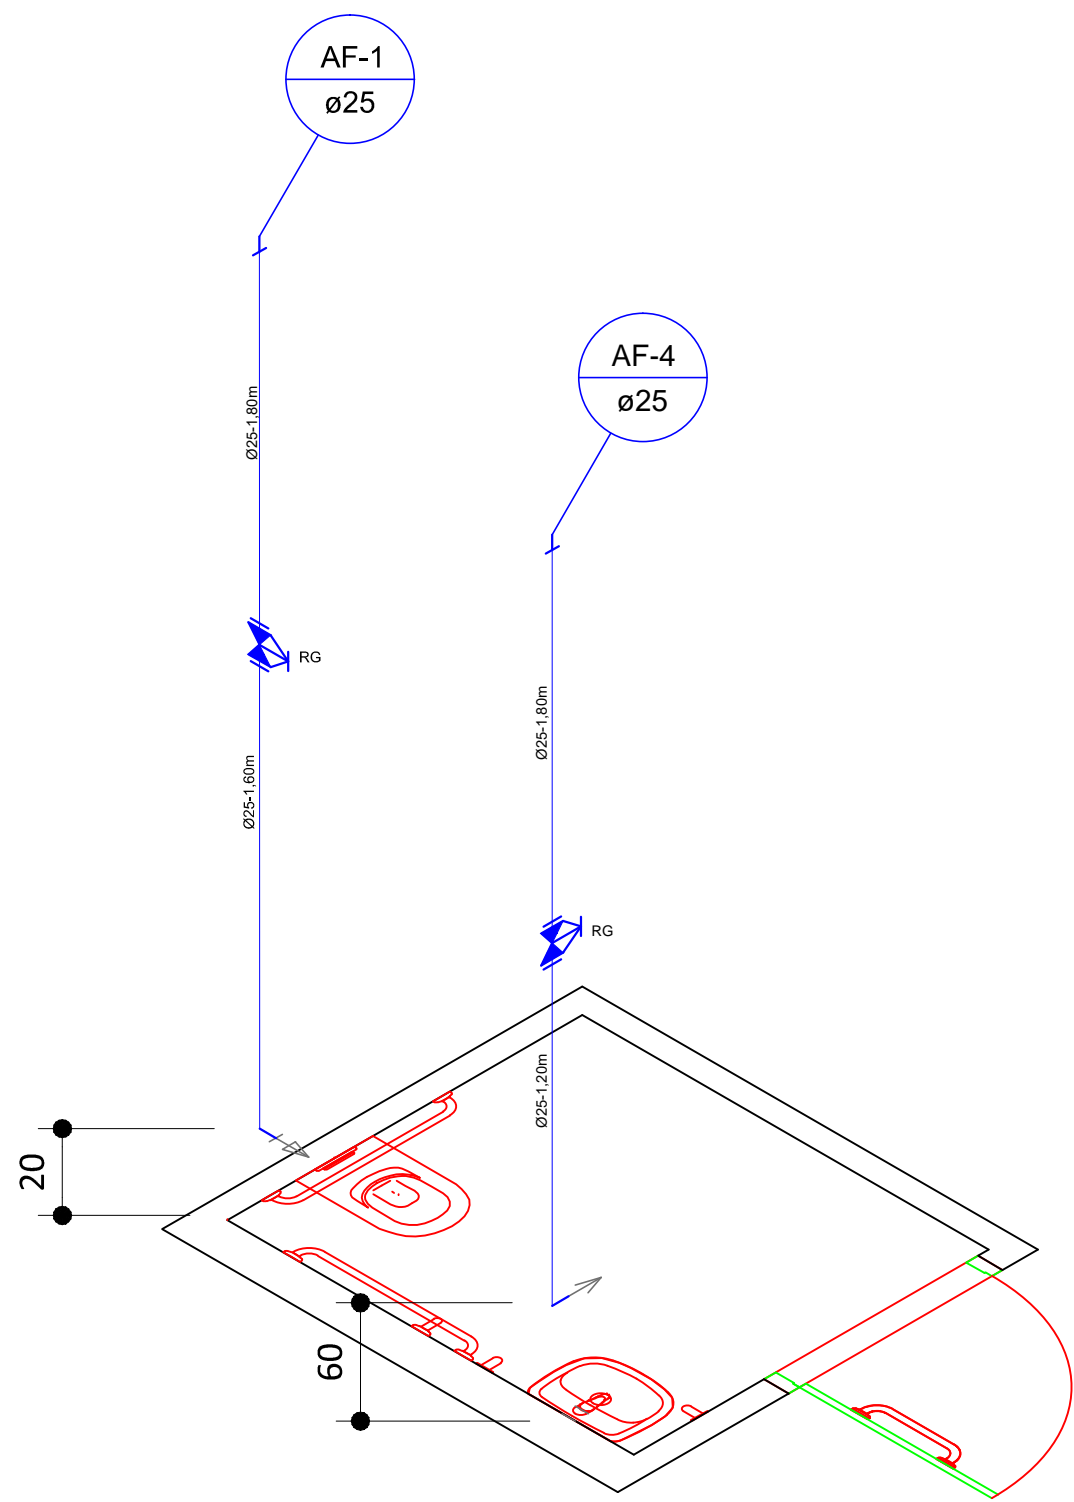

Detalhe 01

Isométrico Sanitários


Escala 1:25

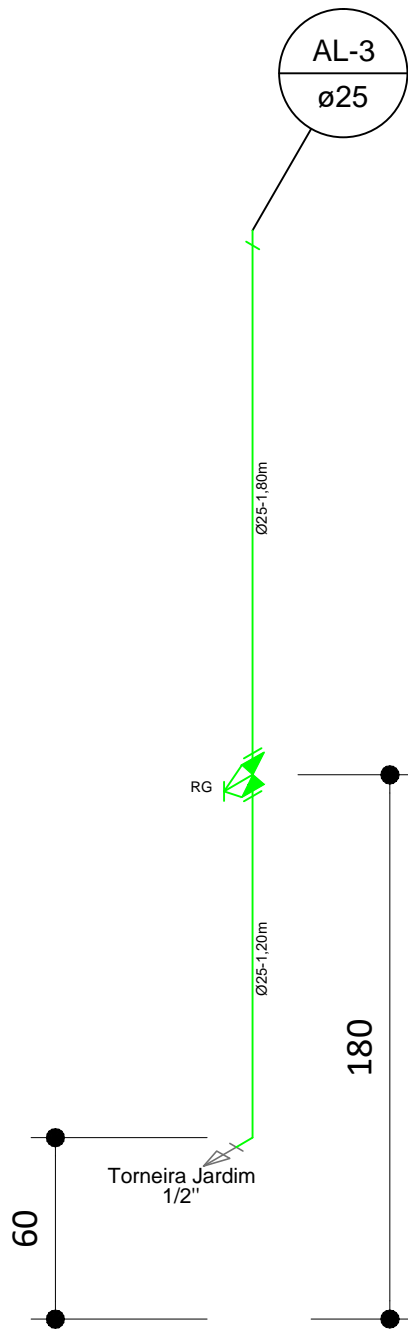

Detalhe 02

Isométrico Torneiras externas


Escala 1:25

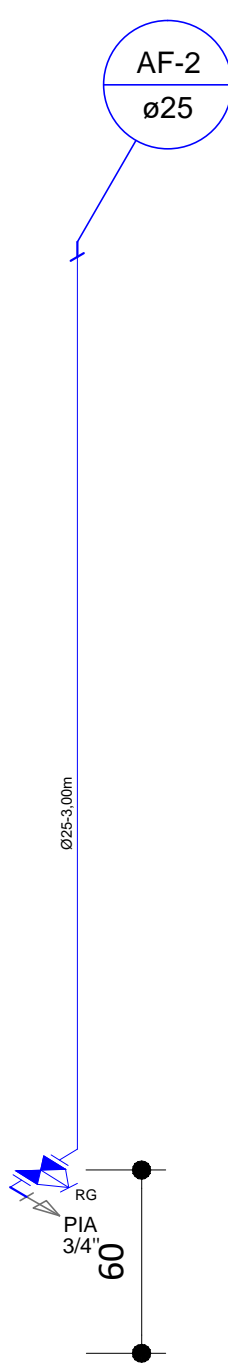

Detalhe

Isométrico Cozinha 03

Escala 1:25

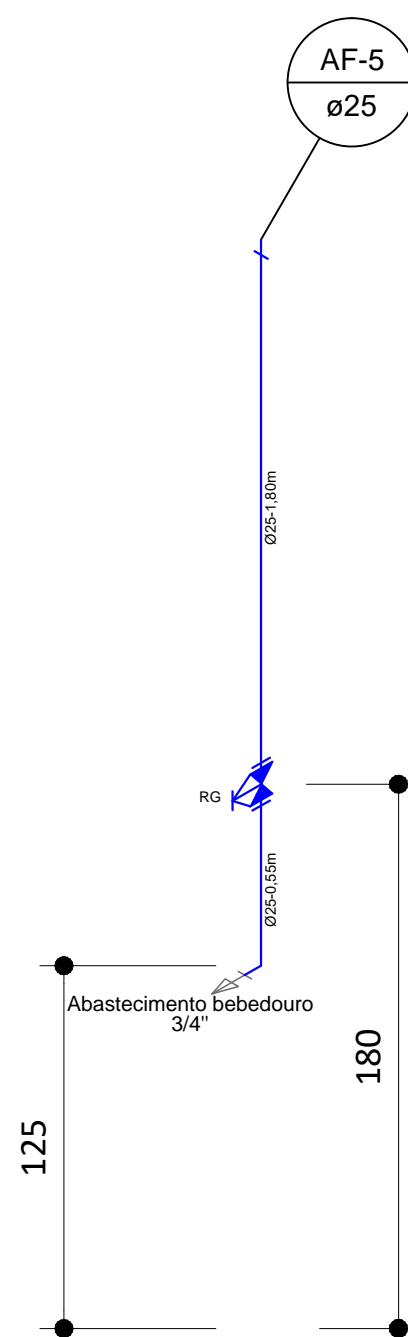


Detalhe

Isométrico Bebedouro 04

Escala 1:25

ABASTECIMENTO ALIMENTAÇÃO

21,00 metros

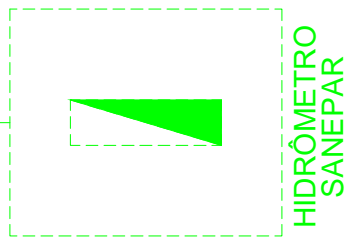

PROJETO HIDRÁULICO

OBRA

EDIFICAÇÃO DE LAZER A CONSTRUIR

CONTEÚDO

PLANTA DAS INSTALAÇÕES HIDRÁULICAS

DETALHES ISOMÉTRICOS.

FOLHA

01/02

PROPRIETÁRIO

MUNICÍPIO DE TAPIRA

CONTA: 70.801.736/0001-07

LOCAL

RUA LAPA ESQUINAS COM AS RUAS BOICAIVA E RUA RIO BRANDO S/N, LOTES A E C, QUADRA 86, CENTRO, MUNICÍPIO DE TAPIRA, ESTADO DO PARANÁ

PROJETO

LUIZ FERNANDO FURLAN SOSSAI

CREA-PR: 145.172/0

ENGENHEIRO CIVIL