



PLANTA TAMPA
ESCALA 1 : 20

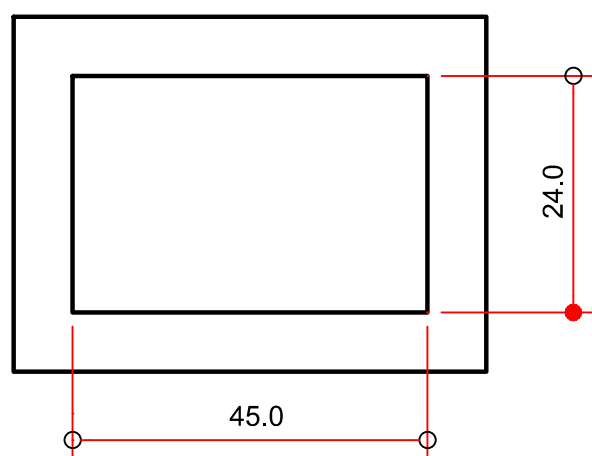



PLANTA CAIXA
ESCALA 1 : 20

OBSERVAÇÕES:


- CARGA ADMISSÍVEL NO CENTRO DO TAMPÃO : 500 kgf
- ÂNGULO DE ABERTURA DA TAMPA ARTICULADA : 105°
- INSCRIÇÃO E LOGOTIPO EM ALTO RELEVO
- NÃO CHUMBAR A TUBULAÇÃO NAS PAREDES DA CAIXA

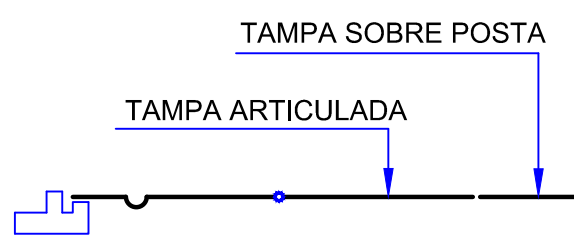

CORTE TAMPA
SEM ESCALA

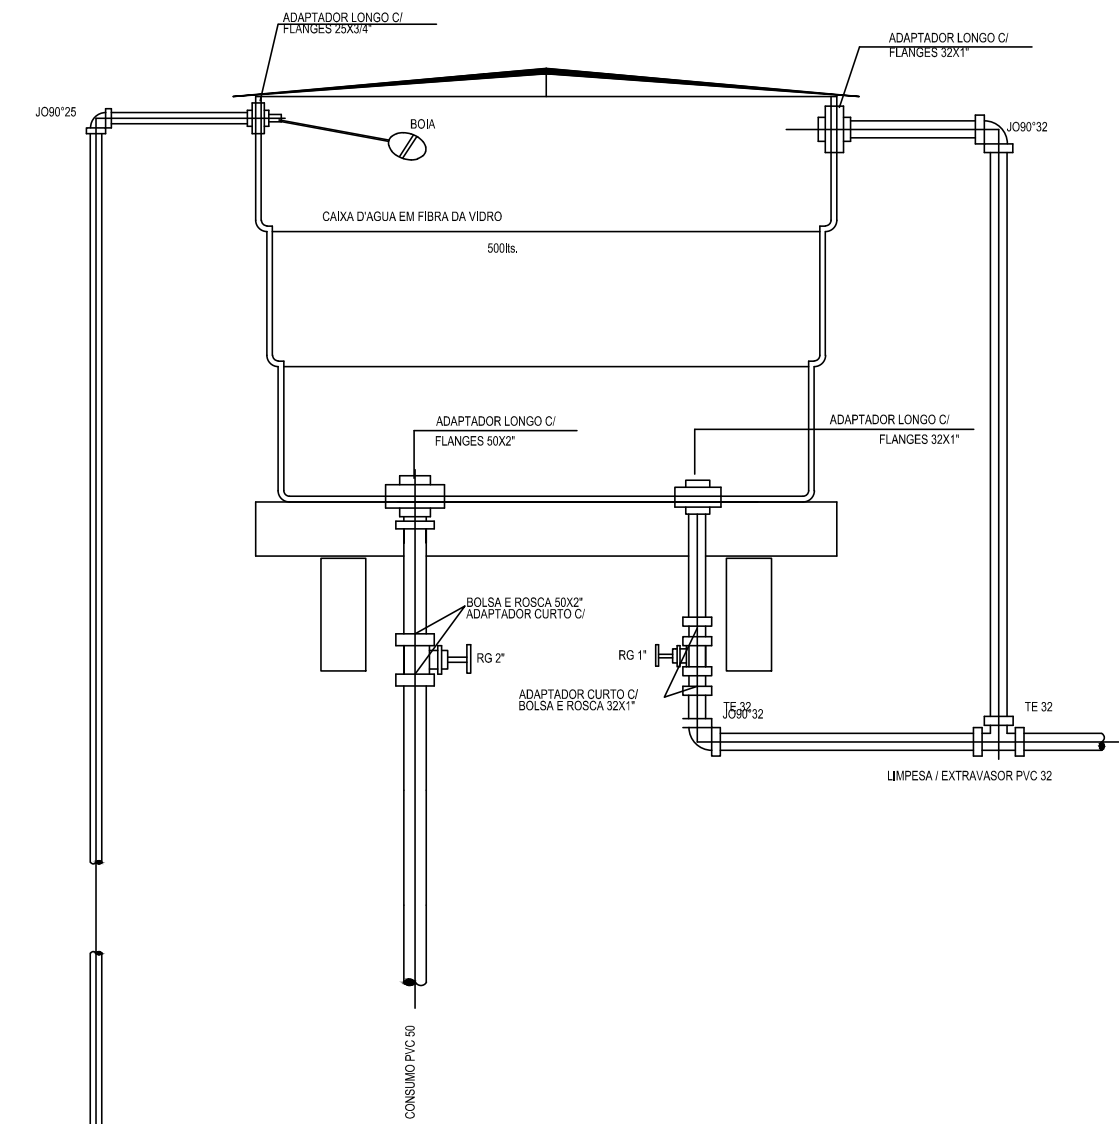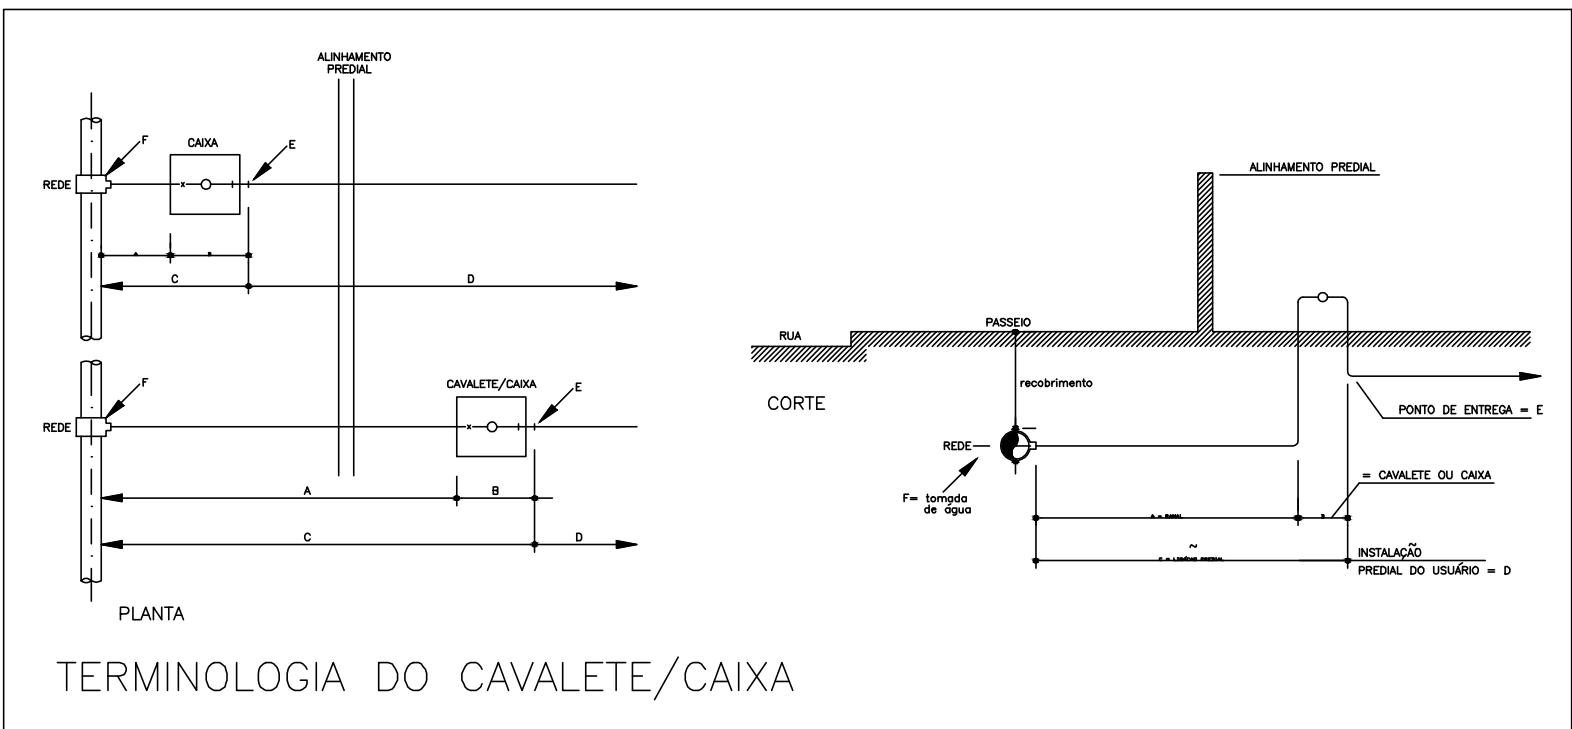


Detalhe /Caixa D'agua

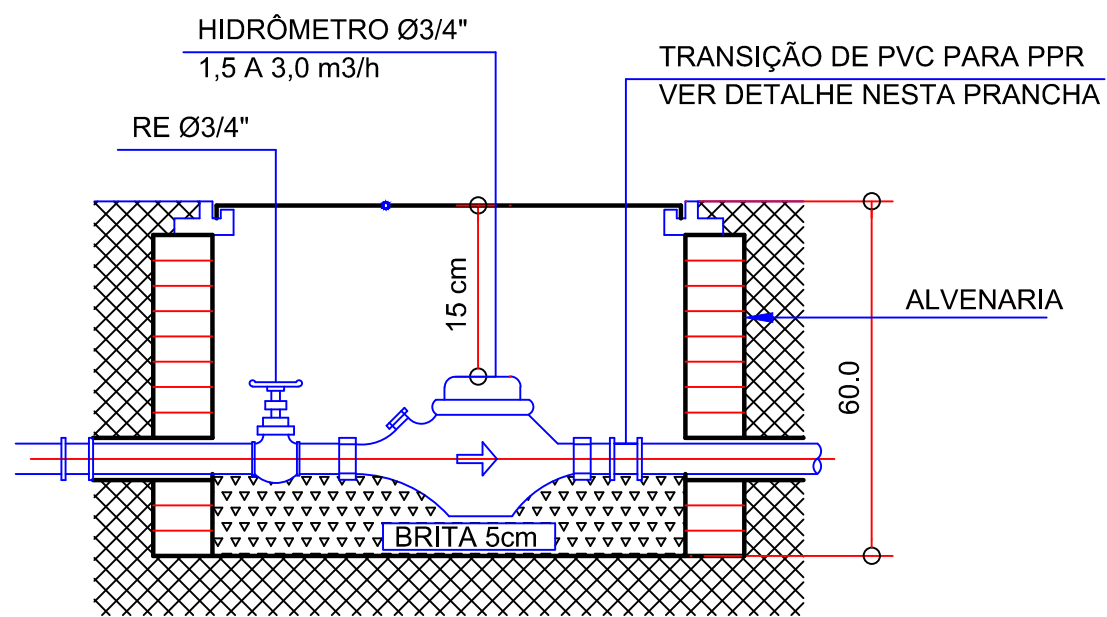

CORTE CAIXA
SEM ESCALA

DETALHE CAIXA PARA HIDRÔMETRO - PADRÃO SANEPAR

SEM ESCALA

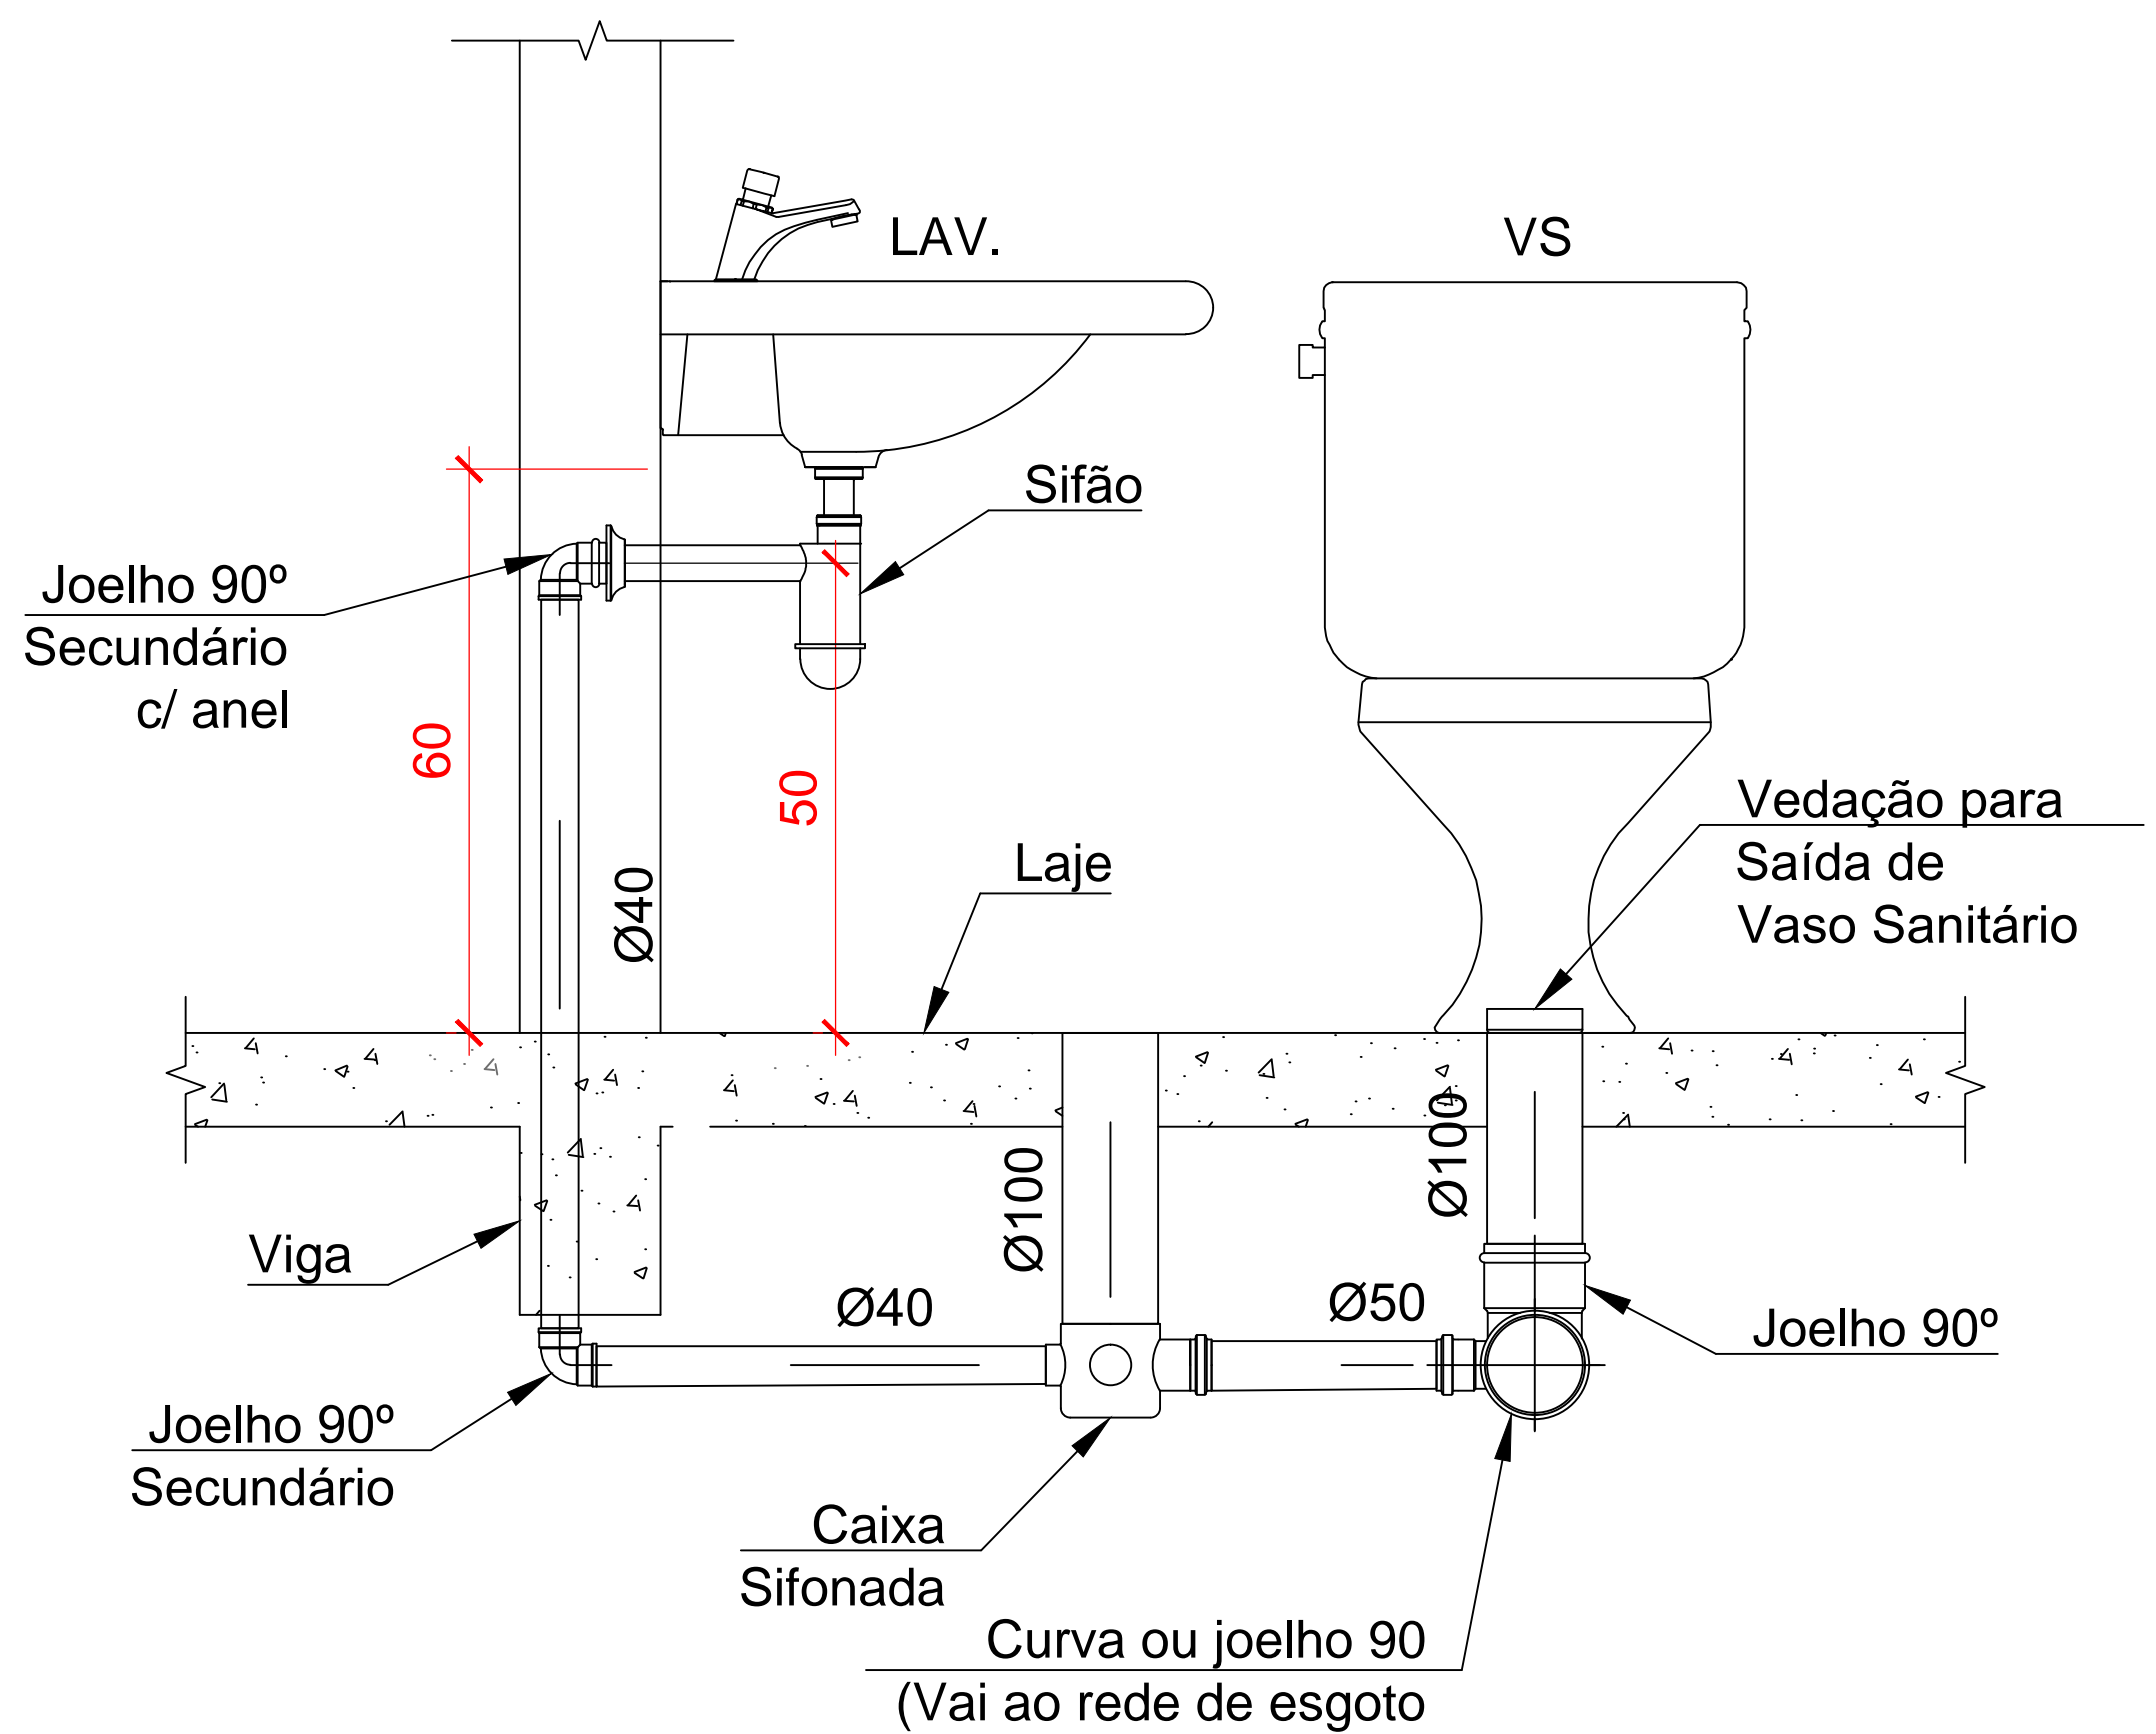

PROJETO HIDRÁULICO		FOLHA
02/02		
OBRA	CONTEÚDO	ESCALA
EDIFICAÇÃO DE LAZER À CONSTRUIR	DETALHES HIDRÁULICOS	INDICADA
PROPRIETÁRIO	CEP	INDICADA
MUNICÍPIO DE TAPIRA	87525-000	DATA
DATA	03/2006	LOCAL
RUA LAFIA ESQUINAS COM AS RUAS BOCAUVA E RUA RIO BRANCO S/N, LOTES A E C, QUADRA 86, CENTRO, MUNICÍPIO DE TAPIRA, ESTADO DO PARANÁ	DESENHO	DESENHO
PROJETO	LUIZ FERNANDO	
LUIZ FERNANDO FURLAN SOSSAI		
CREA-PR 145.172/0		
ENGENHEIRO CIVIL		