

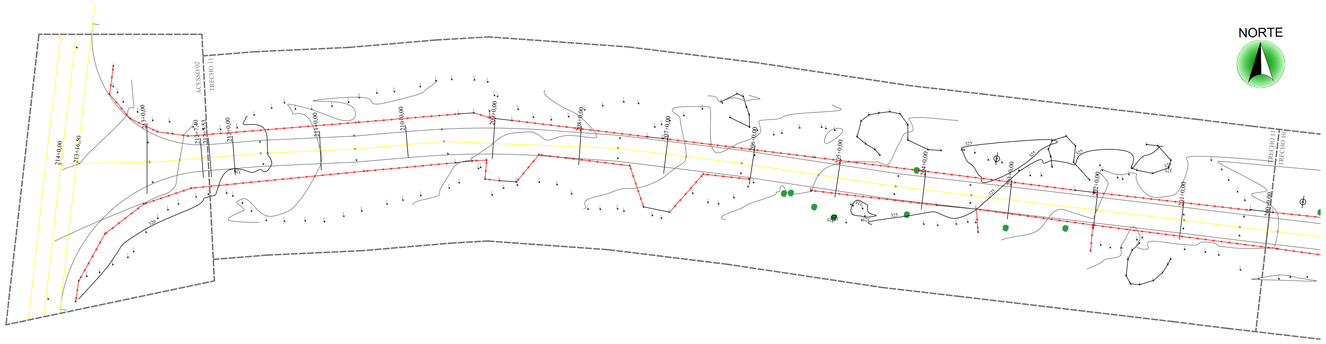


PLANTA TRECHO 11
ESCALA 1:500

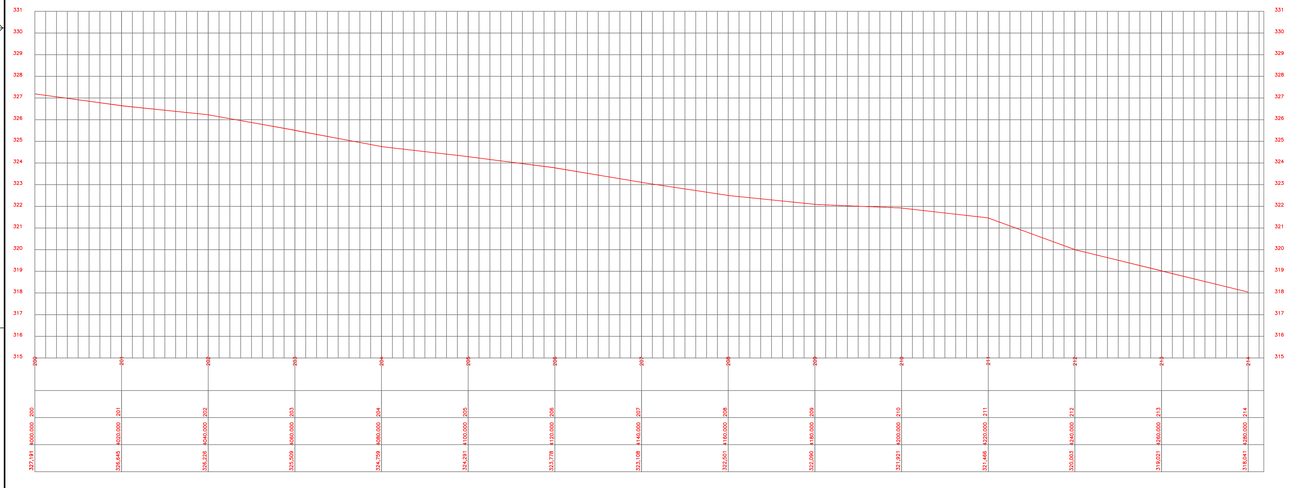

PERFIL LONGITUDINAL TRECHO 11
ESCALA VERTICAL 1:500
ESCALA HORIZONTAL 1:250

LEGENDA	
	TRAÇADO ESTRADA
	ACESSIBILIDADE
	PAVIMENTO A EXECUTAR
	ÁRVORE
	RESERVA/FLORESTA
	ENLEIVAMENTO/ E GRAMA L=1,50M
	FAIXA DE DOMINIO DO DER-PR
	PERFIL ESTRADA EXISTENTE
	CERCA DE ARAME/ MADEIRA EXISTENTE
	PORTÃO EXISTENTE
	CERCA DE ALAMBRADO
	POSTE EXISTENTE
	ENTRADA CARREADOURO
	CURVAS DE NÍVEL PROJETADAS

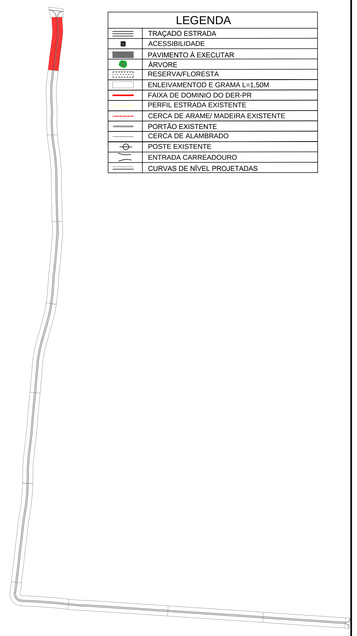

gov.br Documento assinado digitalmente
LUIZ FERNANDO FURLAN SOSSAI
Data: 07/04/2026 13:20:45-0300
Verifique em https://validar.iti.gov.br

MUNICÍPIO DE TAPIRA
SECRETARIA DO MUNICÍPIO

PROJETO TOPOGRÁFICO RURAL

PROJETO/OBRA
ESPECIFICAÇÕES DO PROJETO/OBRA

LOCAL DA OBRA
ESTRADA ÁGUA DO AVIÃO, ÁREA RURAL DO
MUNICIPIO DE TAPIRA- PR. CEP: 87830-000

CONTEÚDO
PROJETO TOPOGRÁFICO. PLANTA TRECHO 11.DETALHES DE PROJETO.

CODIGO

FRANCHA
11/11

ESCALA
INDICADA

DATA
OUT/2025

FRANCHA
A1

RESP. TÉCNICO:
LUIZ FERNANDO FURLAN SOSSAI - LUM ENGENHARIA
ENGENHEIRO CIVIL
CREA-PR 145.172/D

PROPRIETÁRIO
MUNICÍPIO DE TAPIRA CNPJ: 75.801.738/0001-57
RONALD AMARZARO
PREFEITO MUNICIPAL DE TAPIRA