



PLANTA TRECHO 02
ESCALA 1:500

NORTE

LEGENDA	
	TRAÇADO ESTRADA
	ACESSIBILIDADE
	PAVIMENTO À EXECUTAR
	ÁRVORE
	RESERVAFLORESTA
	ENLEVAMENTOD E GRAMA L=1,50M
	FAIXA DE DOMINIO DO DER-PR
	PERFIL ESTRADA EXISTENTE
	CERCA DE ARAME/ MADEIRA EXISTENTE
	PORTÃO EXISTENTE
	CERCA DE ALAMBRADO
	POSTE EXISTENTE
	ENTRADA CARREADOURO
	CURVAS DE NÍVEL PROJETADAS

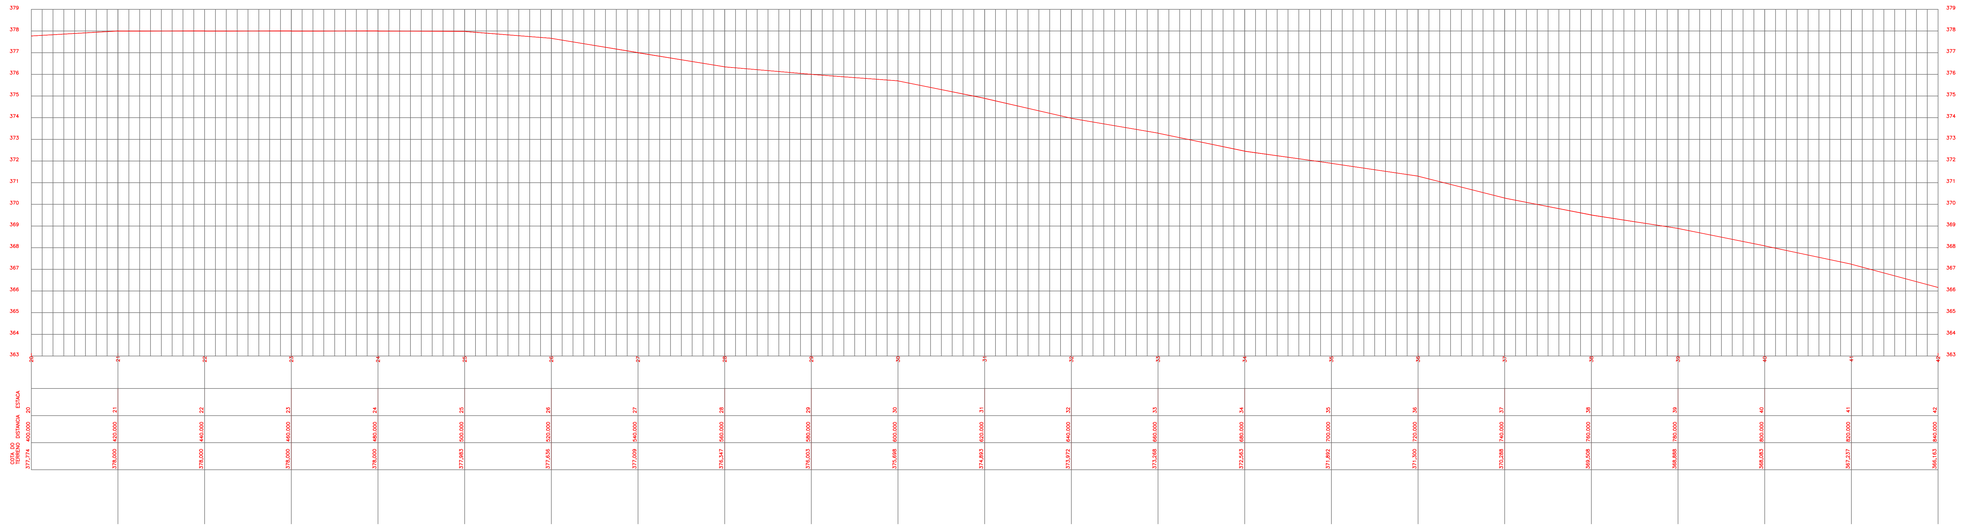

PERFIL LONGITUDINAL TRECHO 02
ESCALA VERTICAL 1:500
ESCALA HORIZONTAL 1:250

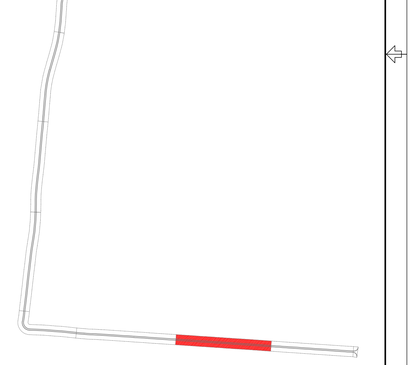

Documento assinado digitalmente
gov.br
LUIZ FERNANDO FURLAN SOSSAI
Data: 07/04/2026 15:17:17-0300
Verifique em https://validar.iti.gov.br

MUNICÍPIO DE TAPIRA

SECRETARIA DO MUNICÍPIO

PROJETO TOPOGRÁFICO RURAL

PROJETO/OBRA:
ESPECIFICAÇÕES DO PROJETO/OBRA

LOCAL DA OBRA:
ESTRADA ÁGUA DO AVIÃO, ÁREA RURAL DO MUNICIPIO DE TAPIRA- PR. CEP: 87830-000

CONTEUDO:
PROJETO TOPOGRÁFICO. PLANTA TRECHO 02.

CÓDIGO

PRANCHA:
02/11

ESCALA:
INDICADA

DATA:
OUT/2025

PRANCHA:
A1

RESP. TÉCNICO:
LUIZ FERNANDO FURLAN SOSSAI - LJMI ENGENHARIA
ENGENHEIRO CIVIL
CREA-PR 145.170/D

PROPRIETÁRIO:
MUNICÍPIO DE TAPIRA CNPJ: 75.801.736/0001-57
RONALD SMARZARO
PREFEITO MUNICIPAL DE TAPIRA