


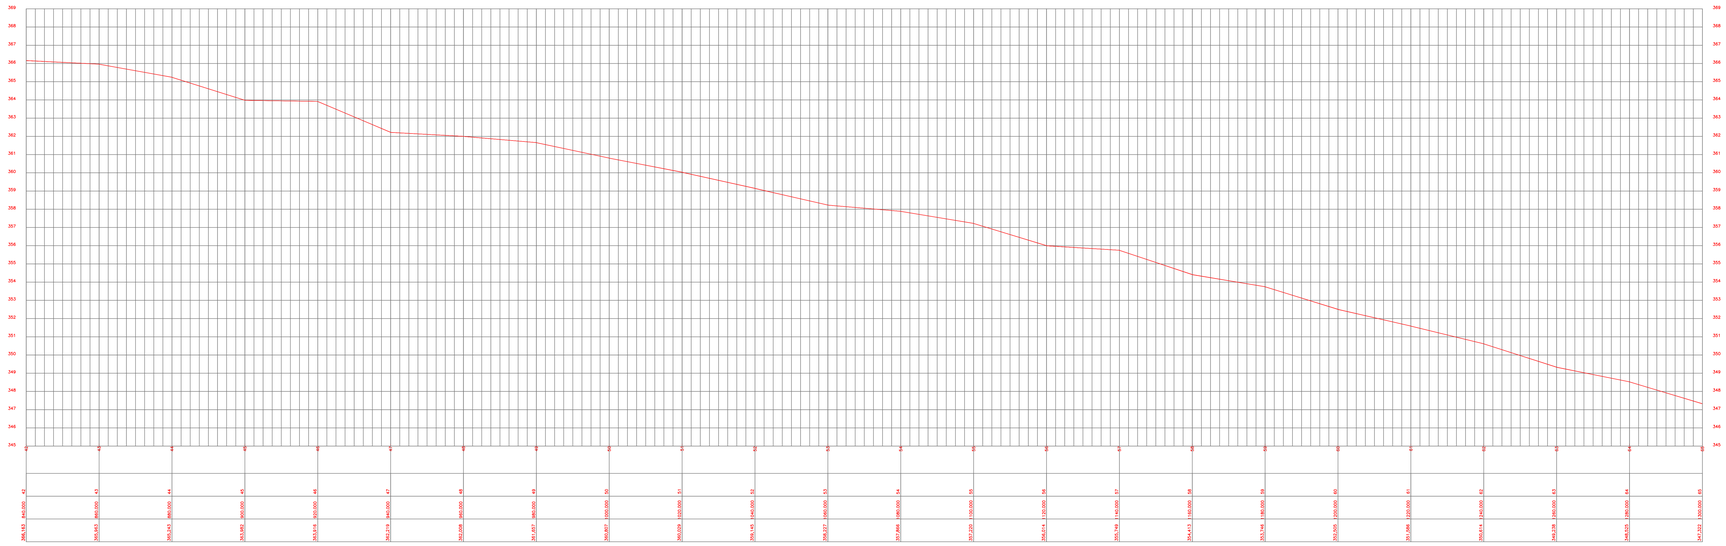

PERFIL LONGITUDINAL TRECHO 03
ESCALA VERTICAL 1:500
ESCALA HORIZONTAL 1:250



LEGENDA
TRAÇADO ESTRADA
ACESSIBILIDADE
PAVIMENTO A EXECUTAR
ÁRVORE
RESERVA/FLORESTA
ENLEIVAMENTOD E GRAMA L=1,50M
FAIXA DE DOMINIO DO DER-PR
PERFIL ESTRADA EXISTENTE
CERCA DE ARAME/ MADEIRA EXISTENTE
PORTÃO EXISTENTE
CERCA DE ALAMBRADO
POSTE EXISTENTE
ENTRADA CARREADOURO
CURVAS DE NÍVEL PROJETADAS

Documento assinado digitalmente
gov.br LUIZ FERNANDO FURLAN SOSSAI
Data: 07/04/2026 13:23:51 -0300
Verifique em https://validar.iti.gov.br

MUNICÍPIO DE TAPIRA

SECRETARIA DO MUNICÍPIO

PROJETO TOPOGRÁFICO RURAL

PROJETO/OBRA
ESPECIFICAÇÕES DO PROJETO/OBRA

LOCAL DA OBRA
ESTRADA ÁGUA DO AVIÃO, ÁREA RURAL DO MUNICIPIO DE TAPIRA- PR. CEP: 87830-000

CONTEÚDO
PROJETO TOPOGRAFICO. PLANTA TRECHO 03.

CÓDIGO

PRANCHA
03/11

ESCALA
INDICADA

DATA
OUT/2025

FRANCHA
A1

RESP. TECNICO
LUIZ FERNANDO FURLAN SOSSAI - LIM ENGENHARIA CIVIL/AGRONOMIA
CREA-PR 140.170/D

PROPRIETÁRIO
MUNICIPIO DE TAPIRA CNPJ 75.801.738/0001-07
RUA JOSÉ TOKAYA, 594/ALTO
PREFEITO MUNICIPAL DE TAPIRA