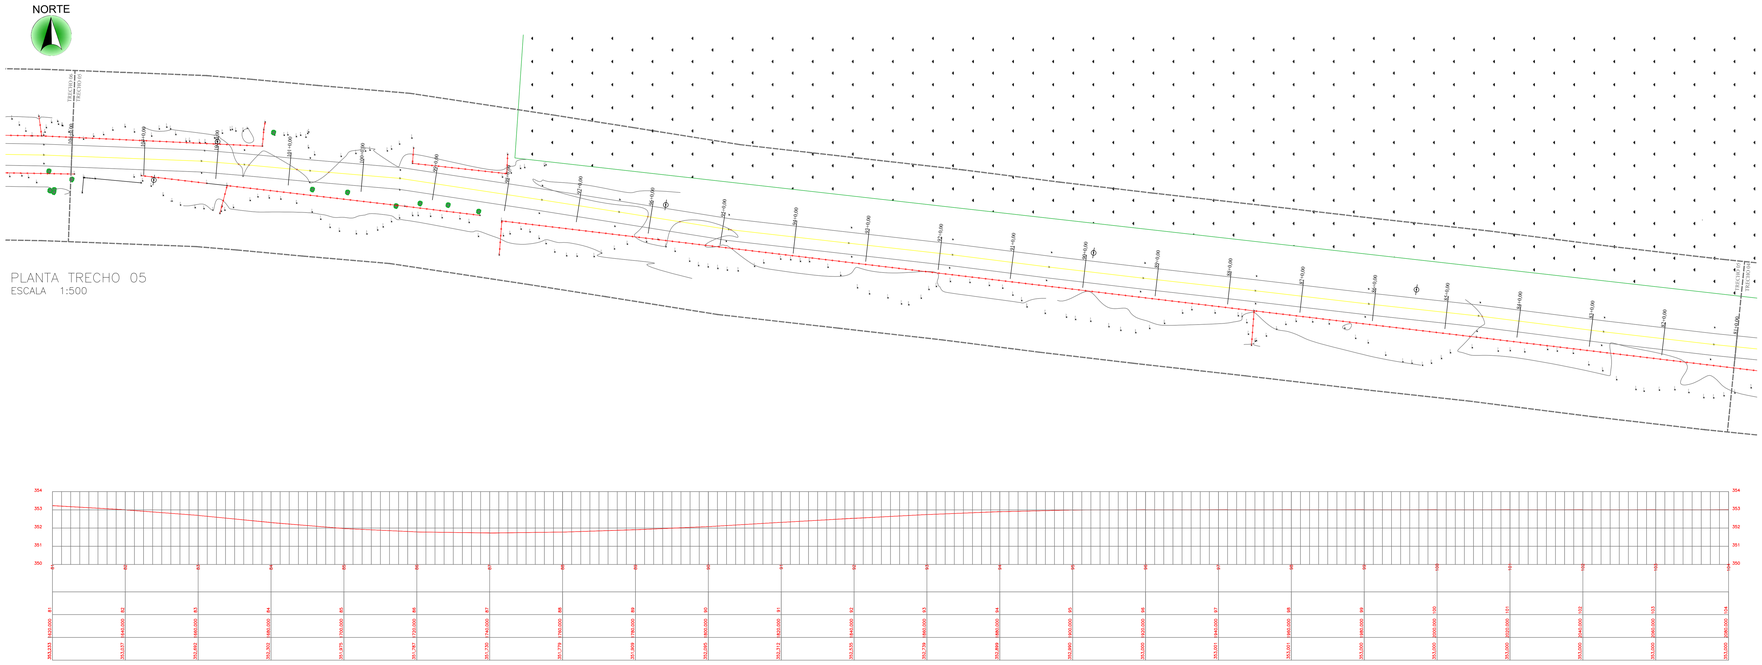

LEGENDA

	TRAÇADO ESTRADA
	ACESSIBILIDADE
	PAVIMENTO À EXECUTAR
	ÁRVORE
	RESERVA/FLORESTA
	ENLEIVAMENTOD E GRAMA L=1.50M
	FAIXA DE DOMINIO DO DER-PR
	PERFIL ESTRADA EXISTENTE
	CERCA DE ARAME/ MADEIRA EXISTENTE
	PORTÃO EXISTENTE
	CERCA DE ALAMBRADO
	POSTE EXISTENTE
	ENTRADA CARREADOURO
	CURVAS DE NÍVEL PROJETADAS

gov.br Documento assinado digitalmente
LUIZ FERNANDO FURLAN SOSSAI
Data: 07/04/2026 13:17:17-0300
Verifique em https://validar.iti.gov.br

MUNICÍPIO DE TAPIRA

SECRETARIA DO MUNICÍPIO

PROJETO TOPOGRÁFICO RURAL

PROJETO/OBRA
ESPECIFICAÇÕES DO PROJETO/OBRA

LOCAL DA OBRA
ESTRADA ÁGUA DO AVIÃO, ÁREA RURAL DO MUNICIPIO DE TAPIRA- PR. CEP: 87830-000

CONTEÚDO
PROJETO TOPOGRÁFICO. PLANTA TRECHO 05.

RESP. TÉCNICO:
LUIZ FERNANDO FURLAN SOSSAI - LIM ENGENHARIA
ENGENHEIRO CIVIL
CREA-PR 145.172/D

PROPRIETÁRIO:
MUNICÍPIO DE TAPIRA- CNPJ 75.801.736/0001-57
RONALD SMARZARO
PREFEITO MUNICIPAL DE TAPIRA

CÓDIGO

PRANCHA
05/11

ESCALA
INDICADA

DATA
OUT/2025

PRANCHA
A3