


NORTE

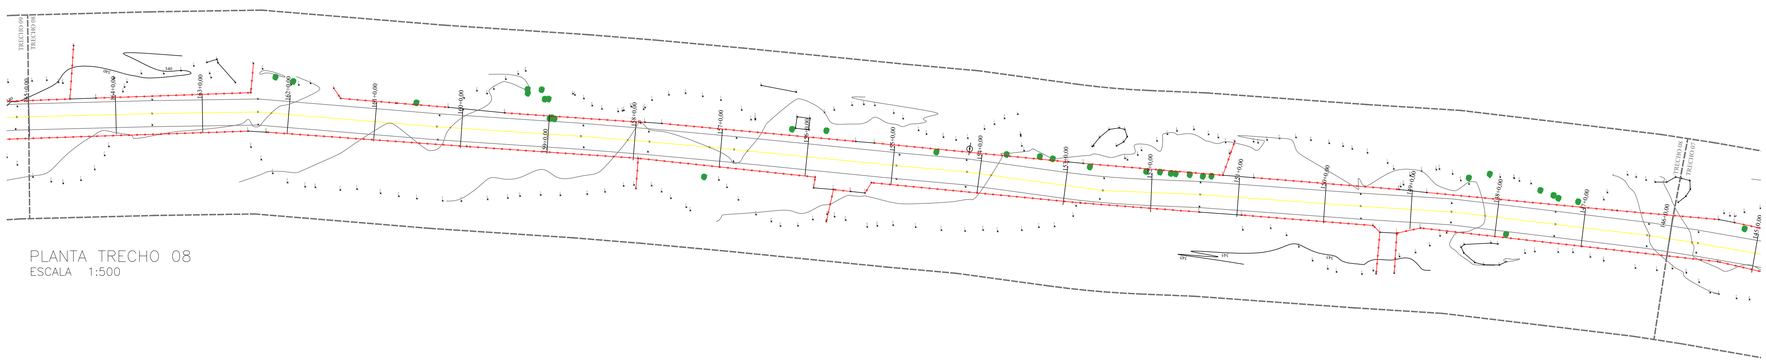


PLANTA TRECHO 08
ESCALA 1:500

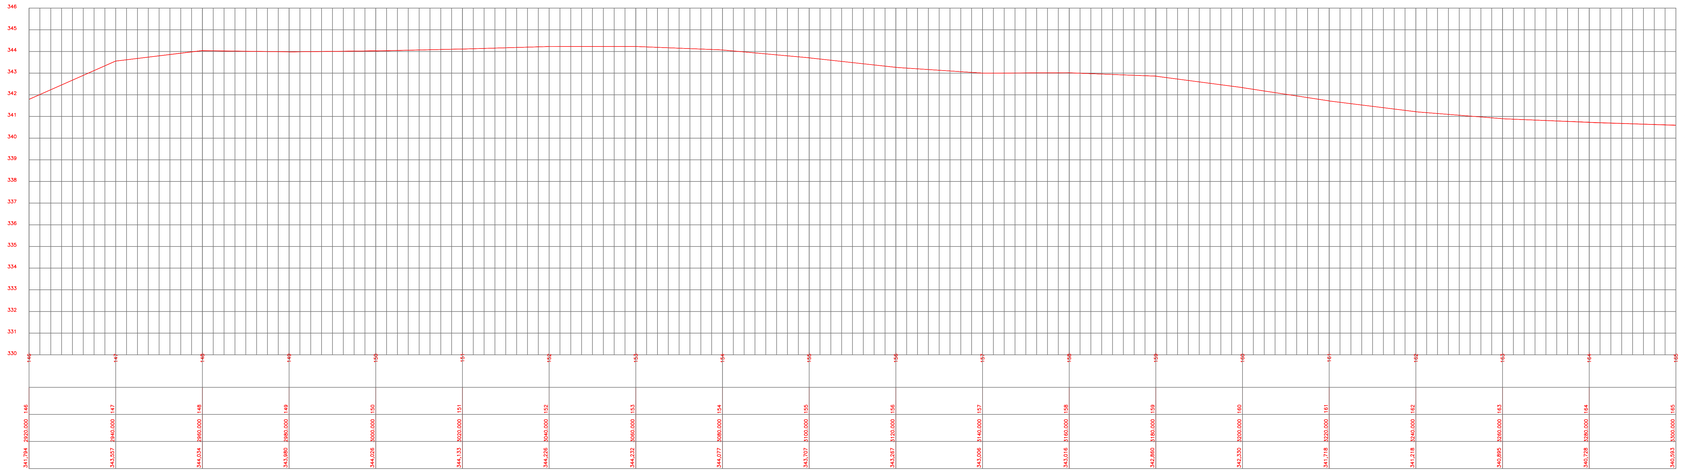


PERFIL LONGITUDINAL TRECHO 08
ESCALA VERTICAL 1:500
ESCALA HORIZONTAL 1:250

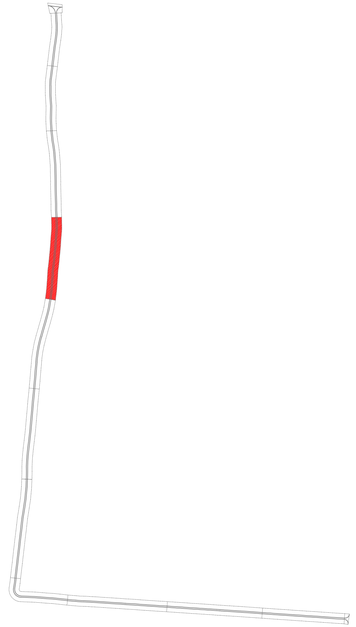

| LEGENDA | |
|---|---|
| | TRAÇADO ESTRADA |
| | ACESSIBILIDADE |
| | PAVIMENTO À EXECUTAR |
| | ÁRVORE |
| | RESERVA/FLORESTA |
| | ENLEIVAMENTOD E GRAMA L=1,50M |
| | FAIXA DE DOMINIO DO DER-PR |
| | PERFIL ESTRADA EXISTENTE |
| | CERCA DE ARAME/ MADEIRA EXISTENTE |
| | PORTÃO EXISTENTE |
| | CERCA DE ALAMBRADO |
| | POSTE EXISTENTE |
| | ENTRADA CARREADOURO |
| | CURVAS DE NÍVEL PROJETADAS |

govbr
Documento assinado digitalmente
LUIZ FERNANDO FURLAN SOSSAI
Data: 01/04/2025 13:03:23-0300
Verifique em https://validar.iti.gov.br

**MUNICÍPIO DE TAPIRA**

**SECRETARIA DO MUNICÍPIO**

# PROJETO TOPOGRÁFICO RURAL

PROJETO/OBRA:
**ESPECIFICAÇÕES DO PROJETO/OBRA**

LOCAL DA OBRA:
ESTRADA ÁGUA DO AVIÃO, ÁREA RURAL DO
MUNICIPIO DE TAPIRA- PR. CEP: 87830-000

CONTEÚDO:
PROJETO TOPOGRÁFICO. PLANTA TRECHO 08.

CÓDIGO:

PRANCHA:
**08/11**

ESCALA:
INDICADA

DATA:
OUT/2025

PRANCHA:
A1

RESP. TÉCNICO:
LUIZ FERNANDO FURLAN SOSSAI - LJM ENGENHARIA
ENGENHEIRO CIVIL
CREA-PR 145.172/D

PROPRIETÁRIO:
MUNICÍPIO DE TAPIRA. CNPJ. 75.801.738/0001-57
RONALD SMARZARO
PREFEITO MUNICIPAL DE TAPIRA