


LEGENDA
TRAÇADO ESTRADA
ACESSIBILIDADE
PAVIMENTO À EXECUTAR
ÁRVORE
RESERVA/FLORESTA
ENLEIVAMENTOD E GRAMA L=1.50M
FAIXA DE DOMINIO DO DER-PR
PERFIL ESTRADA EXISTENTE
CERCA DE ARAME/ MADEIRA EXISTENTE
PORTÃO EXISTENTE
CERCA DE ALAMBRADO
POSTE EXISTENTE
ENTRADA CARREADOURO
CURVAS DE NÍVEL PROJETADAS

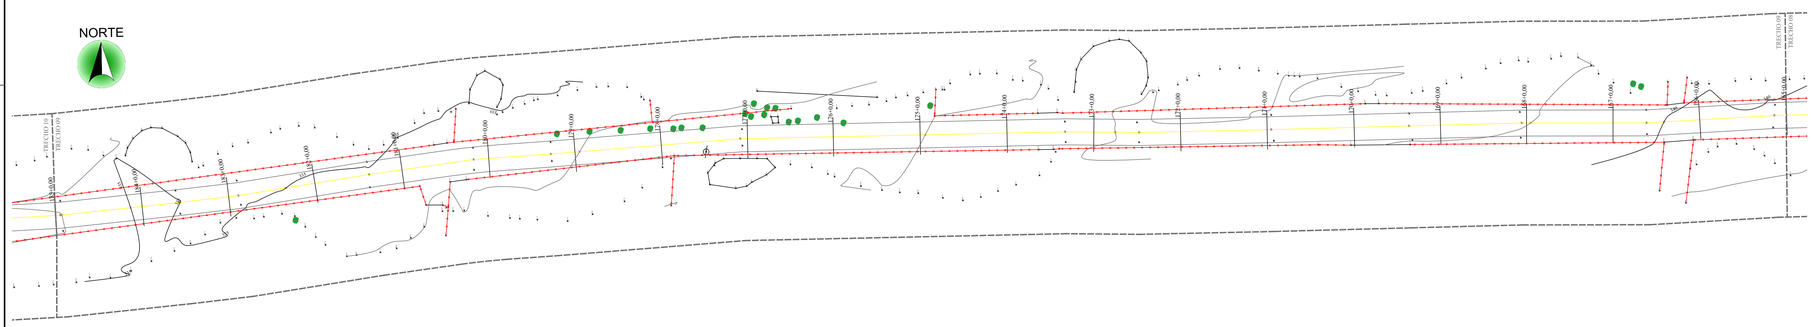

PLANTA TRECHO 09
ESCALA 1:500

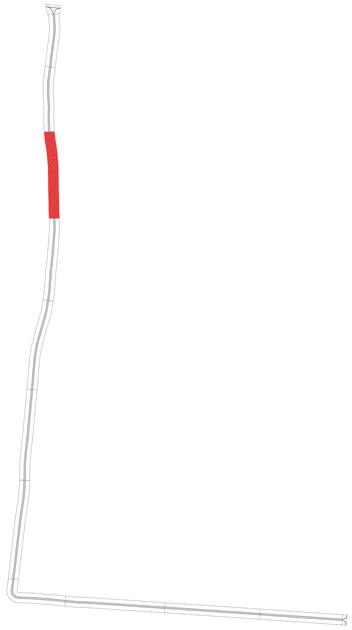

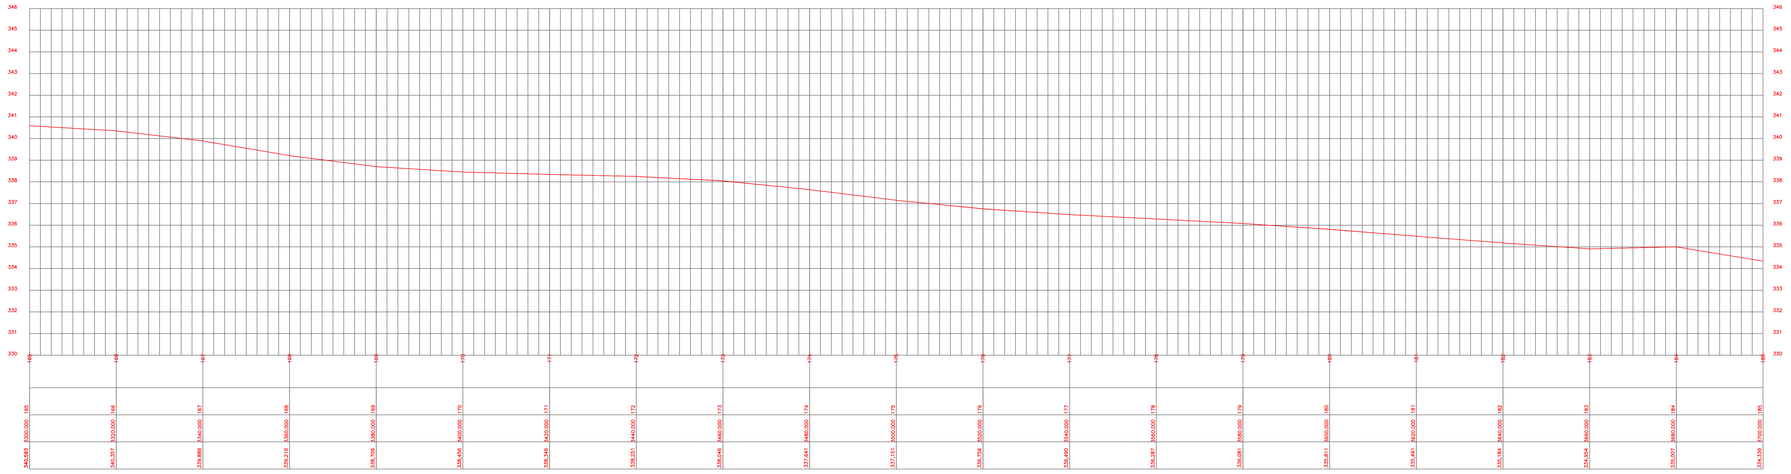

PERFIL LONGITUDINAL TRECHO 09
ESCALA VERTICAL 1:500
ESCALA HORIZONTAL 1:250

gov.br Documento assinado digitalmente
LUIZ FERNANDO FURLAN SOSSAI
Data: 07/04/2026 13:19:25-0300
Verifique em https://validar.iti.gov.br

MUNICÍPIO DE TAPIRA
SECRETARIA DO MUNICÍPIO

PROJETO TOPOGRÁFICO RURAL

PROJETO/OBRA:
ESPECIFICAÇÕES DO PROJETO/OBRA

LOCAL DA OBRA:
ESTRADA ÁGUA DO AVIÃO, ÁREA RURAL DO MUNICIPIO DE TAPIRA- PR. CEP: 87830-000

CONTEUDO:
PROJETO TOPOGRÁFICO. PLANTA TRECHO 09.

CÓDIGO:

FRANCHA:
09/11

ESCALA:
INDICADA

DATA:
OUT/2025

FRANCHA:
A1

RESP. TÉCNICO:
LUIZ FERNANDO FURLAN SOSSAI - LJM ENGENHARIA
ENGENHEIRO CIVIL
CREA-PR 145.172/D

PROPRIETÁRIO:
MUNICIPIO DE TAPIRA- CNPJ 75.801.738/0001-57
RONALDO SMARZARO
PREFEITO MUNICIPAL DE TAPIRA