


PLANTA TRECHO 03
ESCALA 1:500



PERFIL LONGITUDINAL TRECHO 03
ESCALA VERTICAL 1:500
ESCALA HORIZONTAL 1:250

ÁREA DE ATERRO
ÁREA DE BOTA FORA/CORTE

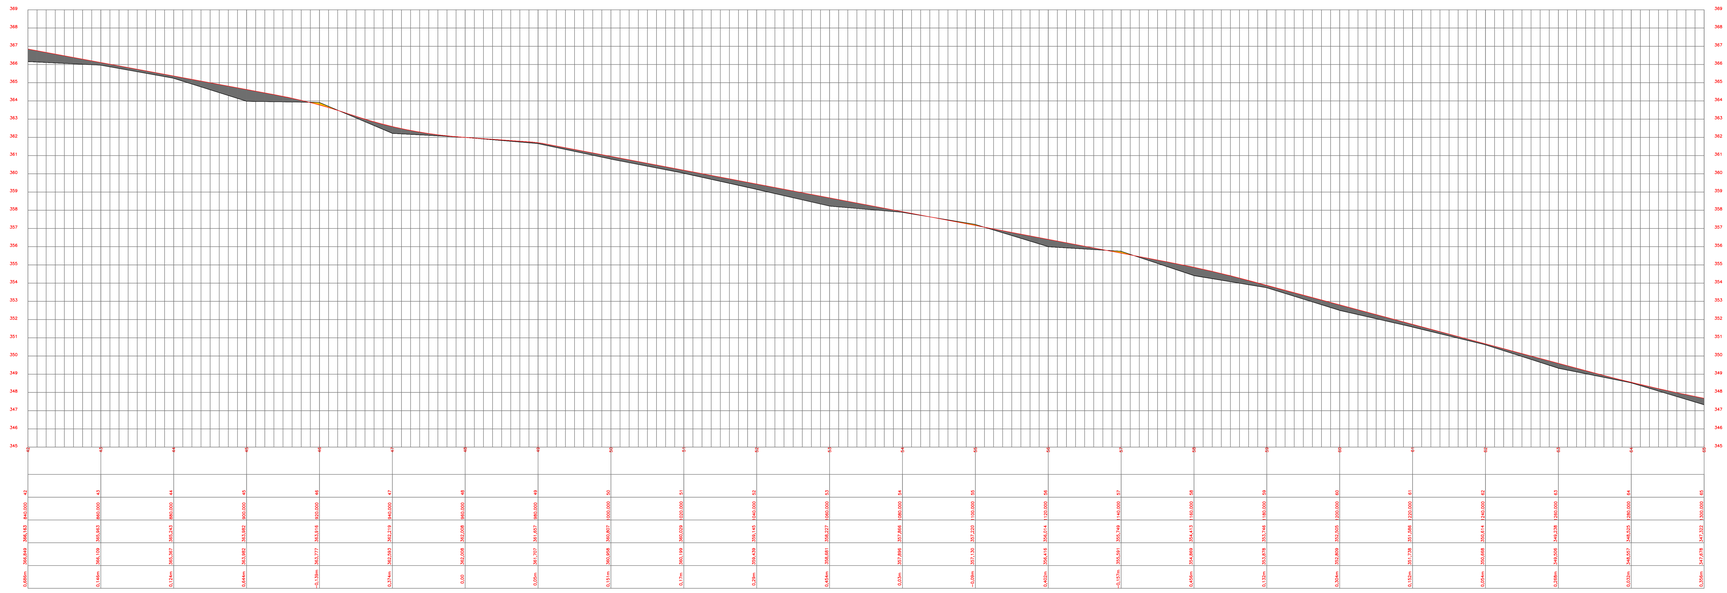

NORTE

MUNICÍPIO DE TAPIRA

SECRETARIA DO MUNICÍPIO

PROJETO DE TERRAPLENAGEM RURAL

PROJETO/OBRA:
ESPECIFICAÇÕES DO PROJETO/OBRA

LOCAL DA OBRA:
ESTRADA ÁGUA DO AVIÃO, ÁREA RURAL DO MUNICÍPIO DE TAPIRA- PR. CEP: 87830-000

CONTEÚDO:
PROJETO DE TERRAPLENAGEM RURAL: PLANTA TRECHO 03.

CÓDIGO:
PRANCHA:
03/11
ESCALA:
INDICADA
DATA:
OUT/2025
FRANCHA:
A1

RESP. TÉCNICO:
LUIZ FERNANDO FURLAN SOSSAI - LIM ENGENHARIA CIVIL/AGRONOMIA
CREA-PR 140.173/D

PROPRIETÁRIO:
MUNICÍPIO DE TAPIRA CNPJ: 75.801.738/0001-57
RUA: 13 DE TOYAKA, 2040 CENTRO
PREFEITO MUNICIPAL DE TAPIRA

Documento assinado digitalmente
LUIZ FERNANDO FURLAN SOSSAI
Data: 17/12/2025 11:03:51-0300
Verifique em https://validar.iti.gov.br