
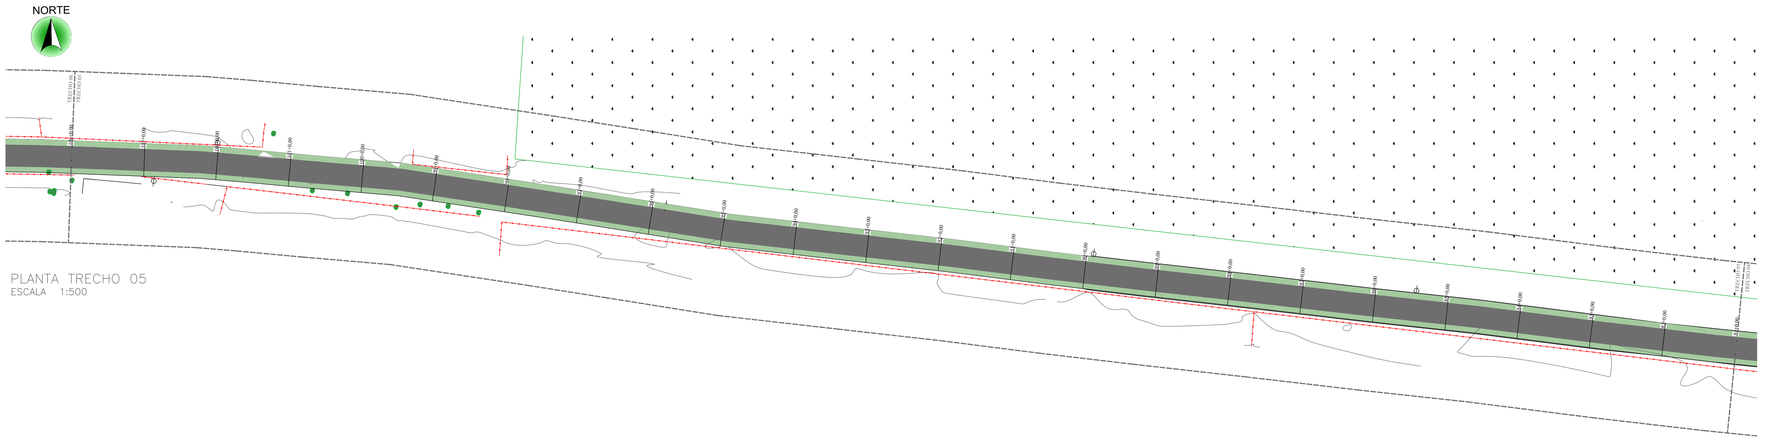


PLANTA TRECHO 05
ESCALA 1:500

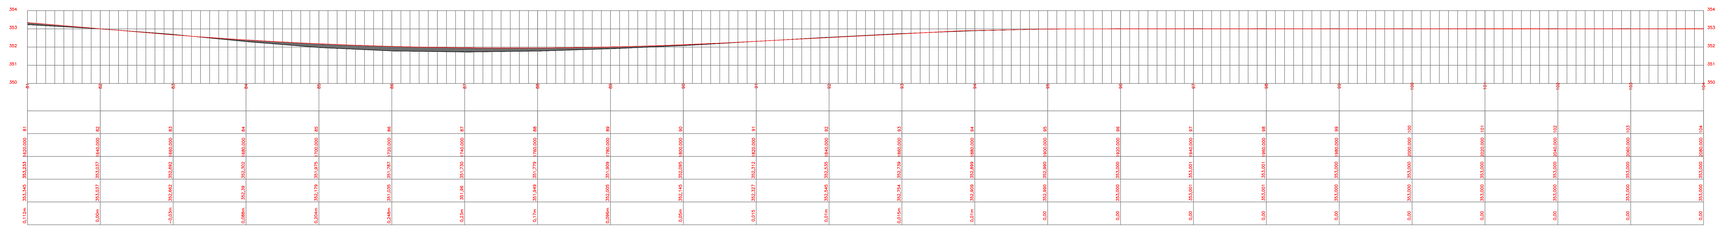

PERFIL LONGITUDINAL TRECHO 05
ESCALA VERTICAL 1:500
ESCALA HORIZONTAL 1:250

AREA DE ATERRO
AREA DE BOTA FORA/CORTE

LEGENDA
TRAÇADO ESTRADA
ACESSIBILIDADE
PAVIMENTO A EXECUTAR
ÁRVORE
RESERVA/FLORESTA
ENLEIVAMENTO/D E GRAMA L=1,50M
FAIXA DE DOMINIO DO DER-PR
PERFIL ESTRADA EXISTENTE
CERCA DE ARAME/ MADEIRA EXISTENTE
PORTÃO EXISTENTE
CERCA DE ALAMBRADO
POSTE EXISTENTE
ENTRADA CARREADOURO
CURVAS DE NÍVEL PROJETADAS

govbr
Documento assinado digitalmente
LUIZ FERNANDO FURLAN SOSSAI
Data: 07/04/2024 11:15:52-0300
Verifique em https://validar.iti.gov.br

MUNICÍPIO DE TAPIRA
SECRETARIA DO MUNICÍPIO

PROJETO DE TERRAPLENAGEM RURAL

PROJETO/OBRA:
ESPECIFICAÇÕES DO PROJETO/OBRA

LOCAL DA OBRA:
ESTRADA ÁGUA DO AVIÃO, ÁREA RURAL DO MUNICIPIO DE TAPIRA- PR. CEP: 87830-000

CONTEÚDO:
PROJETO DE TERRAPLENAGEM RURAL. PLANTA TRECHO 05.

CÓDIGO:

PRANCHA:
05/11

ESCALA:
INDICADA

DATA:
OUT/2025

FRAÇÃO:
A1

RESP. TÉCNICO:
LUIZ FERNANDO FURLAN SOSSAI - LJM ENGENHARIA
ENGENHEIRO CIVIL
CREA-PR 145.172/D

PROPRIETÁRIO:
MUNICIPIO DE TAPIRA. CNPJ: 75.801.736/0001-57
RONALD BARIZZARO
PREFEITO MUNICIPAL DE TAPIRA