
NORTE

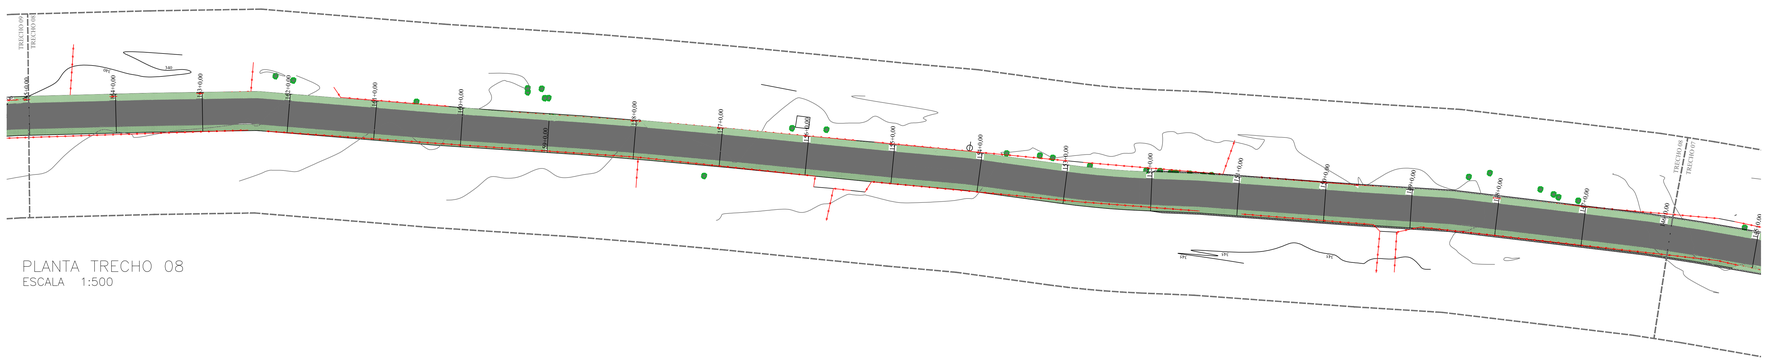

PLANTA TRECHO 08
ESCALA 1:500