

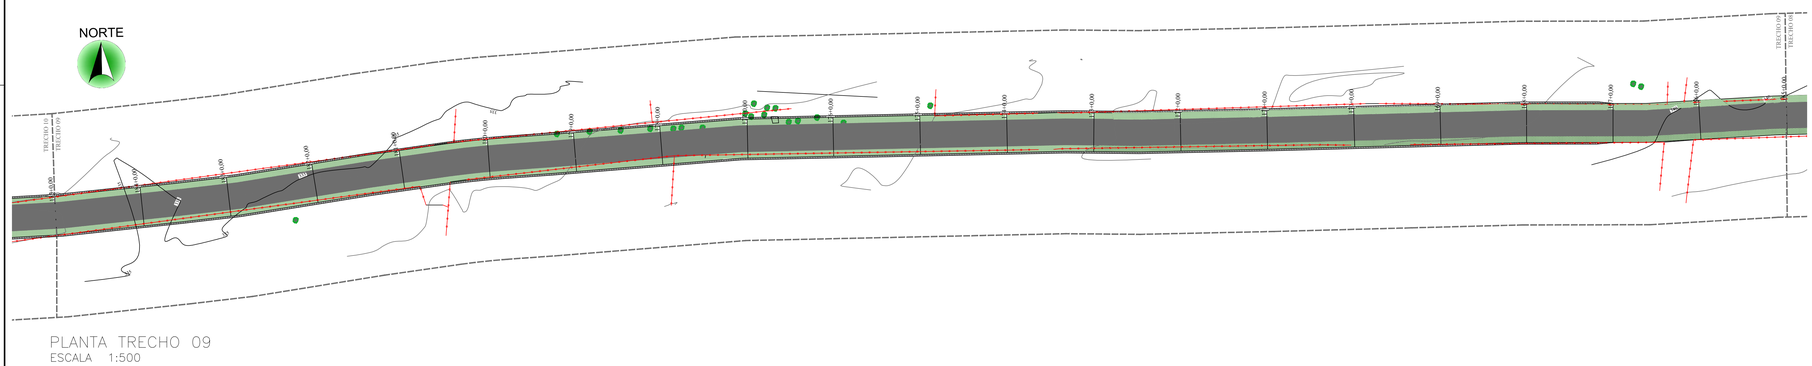


PLANTA TRECHO 09
ESCALA 1:500

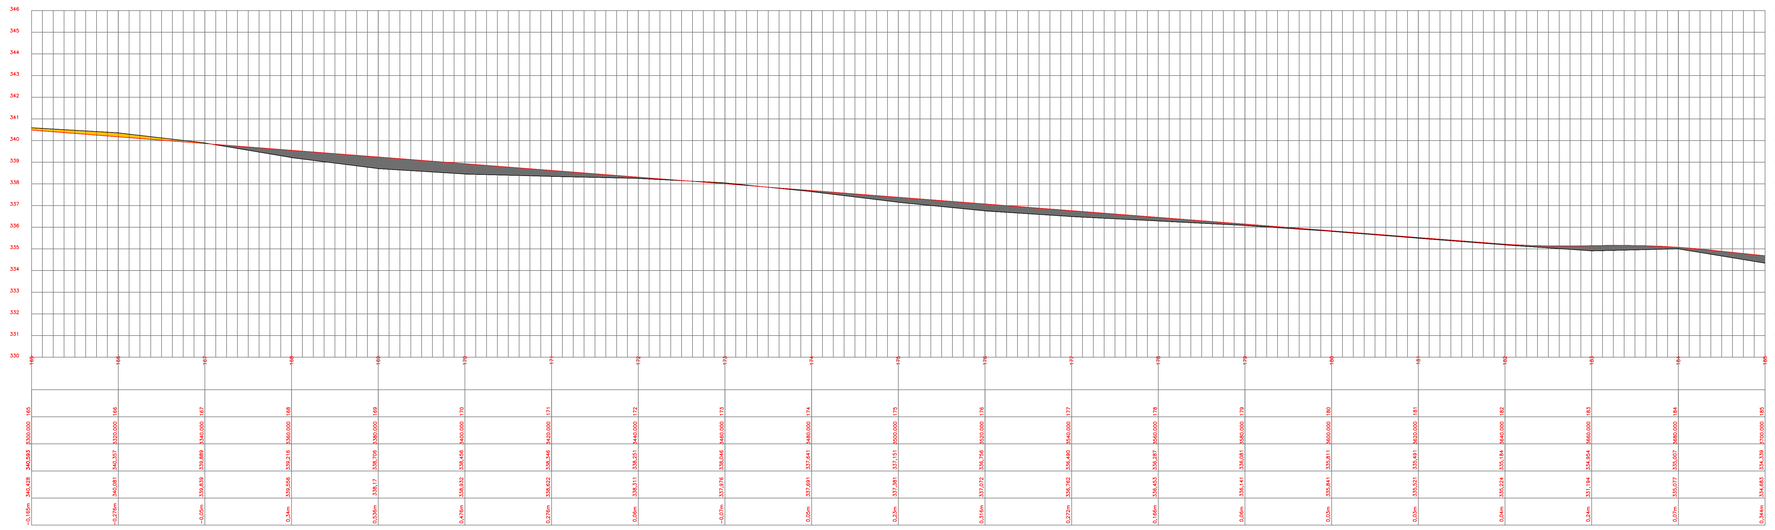

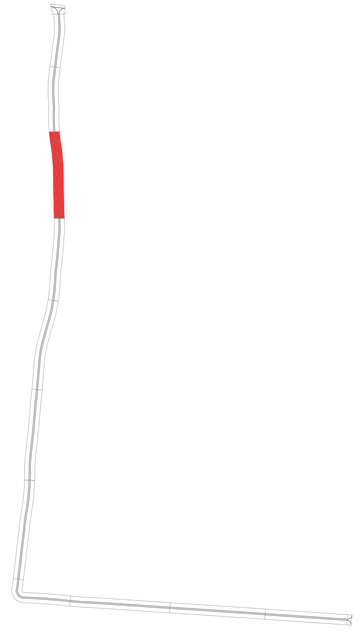

LEGENDA

- TRAÇADO ESTRADA
- ACESSIBILIDADE
- PAVIMENTO À EXECUTAR
- ÁRVORE
- RESERVA/FLORESTA
- ENLEIVAMENTOD E GRAMA L=1.50M
- FAIXA DE DOMINIO DO DER-PR
- PERFIL ESTRADA EXISTENTE
- CERCA DE ARAME/ MADEIRA EXISTENTE
- PORTÃO EXISTENTE
- CERCA DE ALAMBRADO
- POSTE EXISTENTE
- ENTRADA CARREADOURO
- CURVAS DE NÍVEL PROJETADAS

Documento assinado digitalmente
gov.br LUIZ FERNANDO FURLAN SOSSAI
Data: 07/04/2026 11:39:28-0300
Verifique em https://validar.iti.gov.br

MUNICÍPIO DE TAPIRA

SECRETARIA DO MUNICÍPIO

PROJETO DE TERRAPLENAGEM RURAL

PROJETO/OBRA:
ESPECIFICAÇÕES DO PROJETO/OBRA

LOCAL DA OBRA:
ESTRADA ÁGUA DO AVIÃO, ÁREA RURAL DO MUNICIPIO DE TAPIRA- PR. CEP: 87830-000

CONTEUDO:
PROJETO DE TERRAPLENAGEM RURAL. PLANTA TRECHO 09.

CÓDIGO:

FRANCHA:
09/11

ESCALA:
INDICADA

DATA:
OUT/2025

FRANCHA:
A1

RESP. TÉCNICO:
LUIZ FERNANDO FURLAN SOSSAI - LJM ENGENHARIA
ENGENHEIRO CIVIL
CREA-PR 145.172/D

PROPRIETÁRIO:
MUNICIPIO DE TAPIRA- CNPJ 75.801.738/0001-57
RONALDO SMARZARO
PREFEITO MUNICIPAL DE TAPIRA