
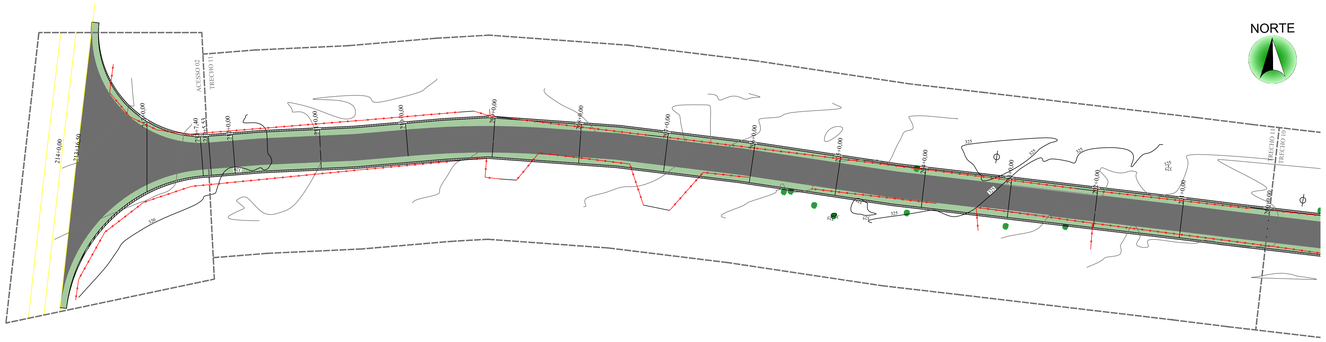



PLANTA TRECHO 11
ESCALA 1:500

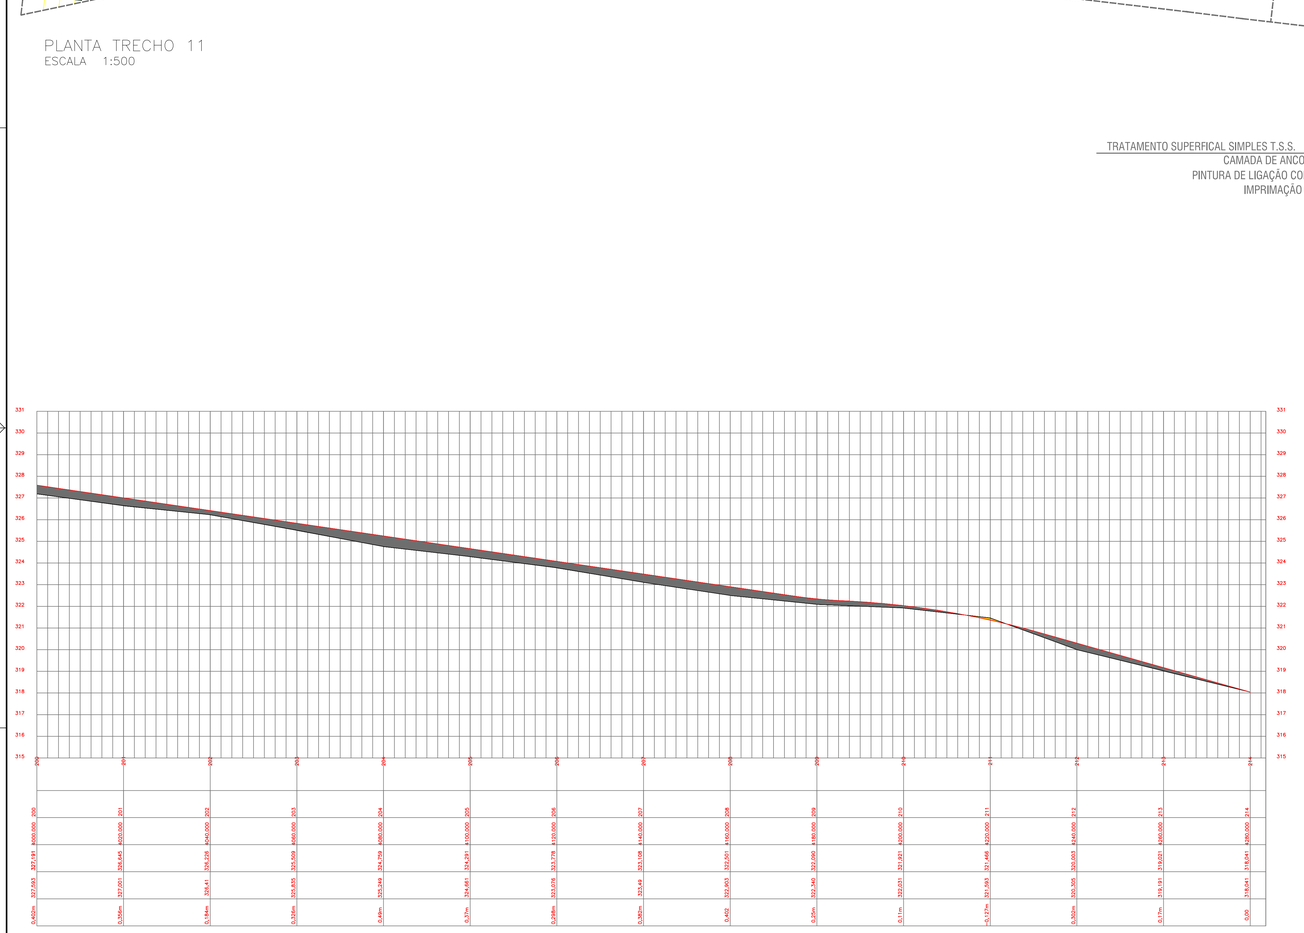


PERFIL LONGITUDINAL TRECHO 11
ESCALA VERTICAL 1:500
ESCALA HORIZONTAL 1:250

ÁREA DE ATERRO
ÁREA DE BOTA FORA/CORTE

LEGENDA	
	TRAÇADO ESTRADA
	ACESSIBILIDADE
	PAVIMENTO A EXECUTAR
	ÁRVORE
	RESERVA/FLORESTA
	ENLEIVAMENTOO E GRAMA L=1,50M
	FAIXA DE DOMINIO DO DER-PR
	PERFIL ESTRADA EXISTENTE
	CERCA DE ARAME/ MADEIRA EXISTENTE
	PORTÃO EXISTENTE
	CERCA DE ALAMBRADO
	POSTE EXISTENTE
	ENTRADA CARREADOURO
	CURVAS DE NÍVEL PROJETADAS

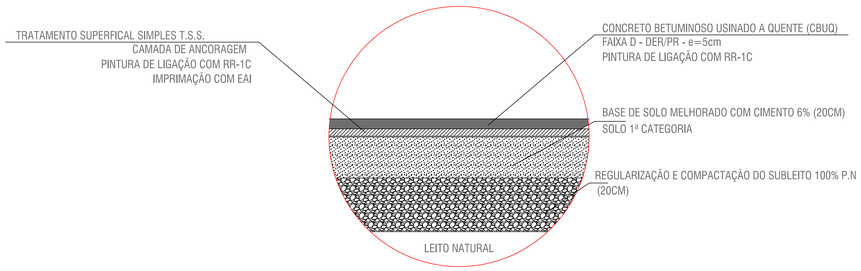

DETALHE 03 - CAMADAS DO PAVIMENTO
SEM ESCALA

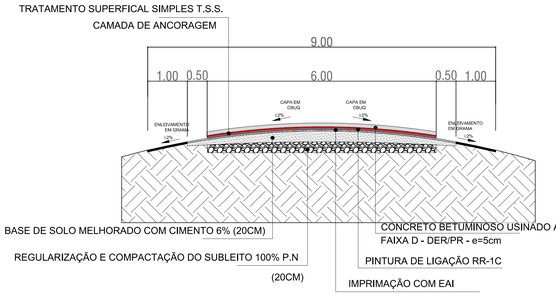

CORTE ESQUEMÁTICO
SEM ESCALA

govbr Documento assinado digitalmente
LUIZ FERNANDO FURLAN SOSSAI
Data: 06/04/2026 21:44:11-0300
Verifique em https://validar.iti.gov.br

MUNICÍPIO DE TAPIRA
SECRETARIA DO MUNICÍPIO

PROJETO DE TERRAPLENAGEM RURAL

PROJETO/OBRA:
ESPECIFICAÇÕES DO PROJETO/OBRA

LOCAL DA OBRA:
ESTRADA ÁGUA DO AVIÃO, ÁREA RURAL DO MUNICIPIO DE TAPIRA- PR. CEP: 87830-000

CONTEUDO:
PROJETO DE TERRAPLENAGEM RURAL. PLANTA TRECHO 11.DETALHES DE PROJETO.

CODIGO:

PRANCHA:
11/11

ESCALA:
INDICADA

DATA:
OUT/2025

FRANQUIA:
A1

RESP. TÉCNICO:
LUIZ FERNANDO FURLAN SOSSAI - LLM ENGENHARIA ENGENHEIRO CIVIL
CREA-PR 145.172/D

PROPRIETÁRIO:
MUNICIPIO DE TAPIRA. CNPJ: 75.801.738/0001-07
RONALD SMARZARO
PREFEITO MUNICIPAL DE TAPIRA