



PLANTA ACESSO 01
ESCALA 1:250

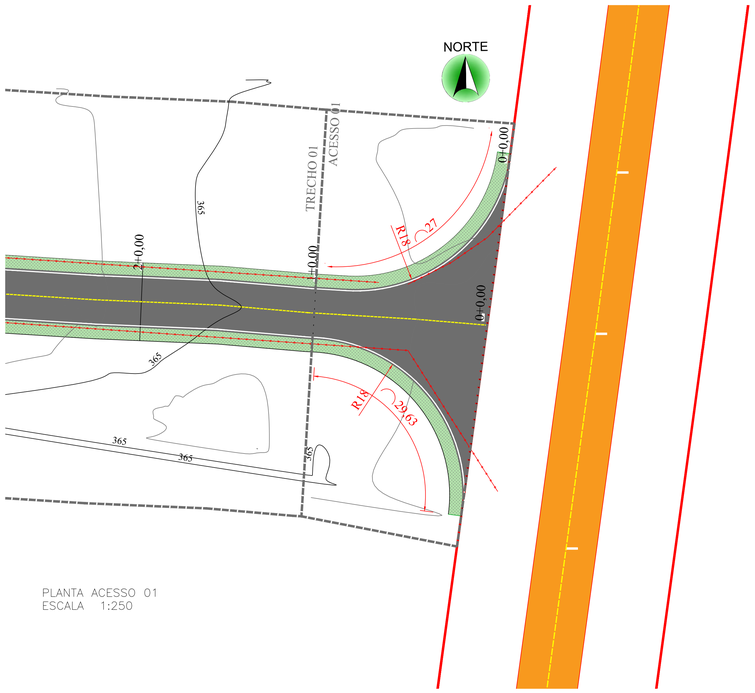

PLANTA ACESSO 02
ESCALA 1:250

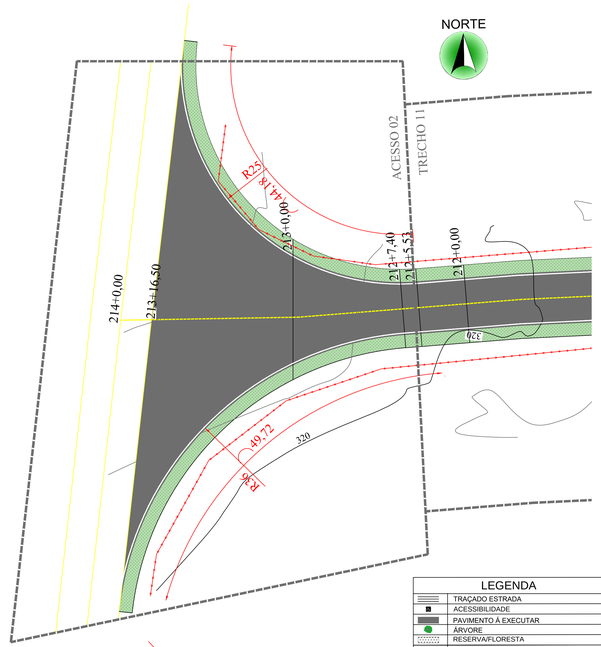

LEGENDA
TRAÇADO ESTRADA
ACESSIBILIDADE
PAVIMENTO Á EXECUTAR
ÁRVORE
RESERVA/FLORESTA
ENLEIVAMENTOD E GRAMA L=1,50M
FAIXA DE DOMINIO DO DER-PR
PERFIL ESTRADA EXISTENTE
CERCA DE ARAME/ MADEIRA EXISTENTE
PORTÃO EXISTENTE
CERCA DE ALAMBRADO
POSTE EXISTENTE
ENTRADA CARREADOURO
CURVAS DE NÍVEL PROJETADAS

gov.br Documento assinado digitalmente
LUIZ FERNANDO FURLAN SOSSAI
Data: 07/04/2026 13:08:22-0300
Verifique em https://validar.iti.gov.br

MUNICÍPIO DE TAPIRA

SECRETARIA DO MUNICÍPIO

PROJETO DE PAVIMENTAÇÃO RURAL

TÍTULO DA OBRA:
ESPECIFICAÇÕES DO PROJETO/OBRA

CÓDIGO:

LOCAL DA OBRA:
ESTRADA ÁGUA DO AVIÃO, ÁREA RURAL DO MUNICIPIO DE TAPIRA- PR. CEP: 87830-000

PRANCHA: **01/12**

CONTEÚDO:
PROJETO DE PAVIMENTAÇÃO RURAL. PLANTAS DOS ACESSOS.

ESCALA: INDICADA

RESP. TÉCNICO:
LUIZ FERNANDO FURLAN SOSSAI - LJM ENGENHARIA
ENGENHEIRO CIVIL
CREA-PR 145.172/D

PROPRIETÁRIO:
MUNICÍPIO DE TAPIRA CNPJ: 75.801.738/0001-57
RONALD SMARZARO
PREFEITO MUNICIPAL DE TAPIRA

DATA: OUT/2025

PRANCHA: A3

ISSO A1 841X594