

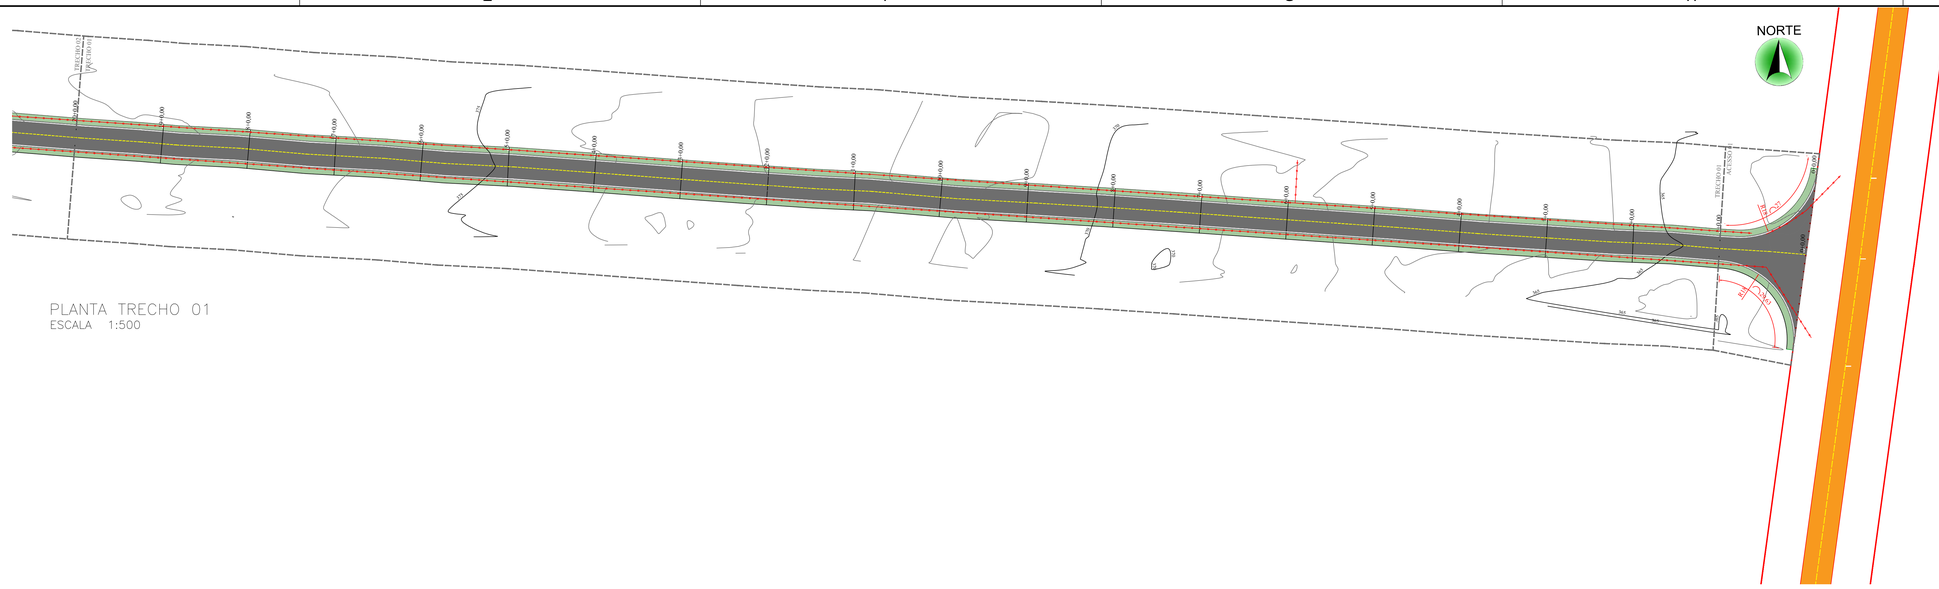


LEGENDA
TRAÇADO ESTRADA
ACESSIBILIDADE
PAVIMENTO A EXECUTAR
ÁRVORE
RESERVA/FLORESTA
ENLEIVAMENTOD E GRAMA L=1,50M
FAIXA DE DOMINIO DO DER-PR
PERFIL ESTRADA EXISTENTE
CERCA DE ARAME/ MADEIRA EXISTENTE
PORTÃO EXISTENTE
CERCA DE ALAMBRADO
POSTE EXISTENTE
ENTRADA CARREADOURO
CURVAS DE NÍVEL PROJETADAS

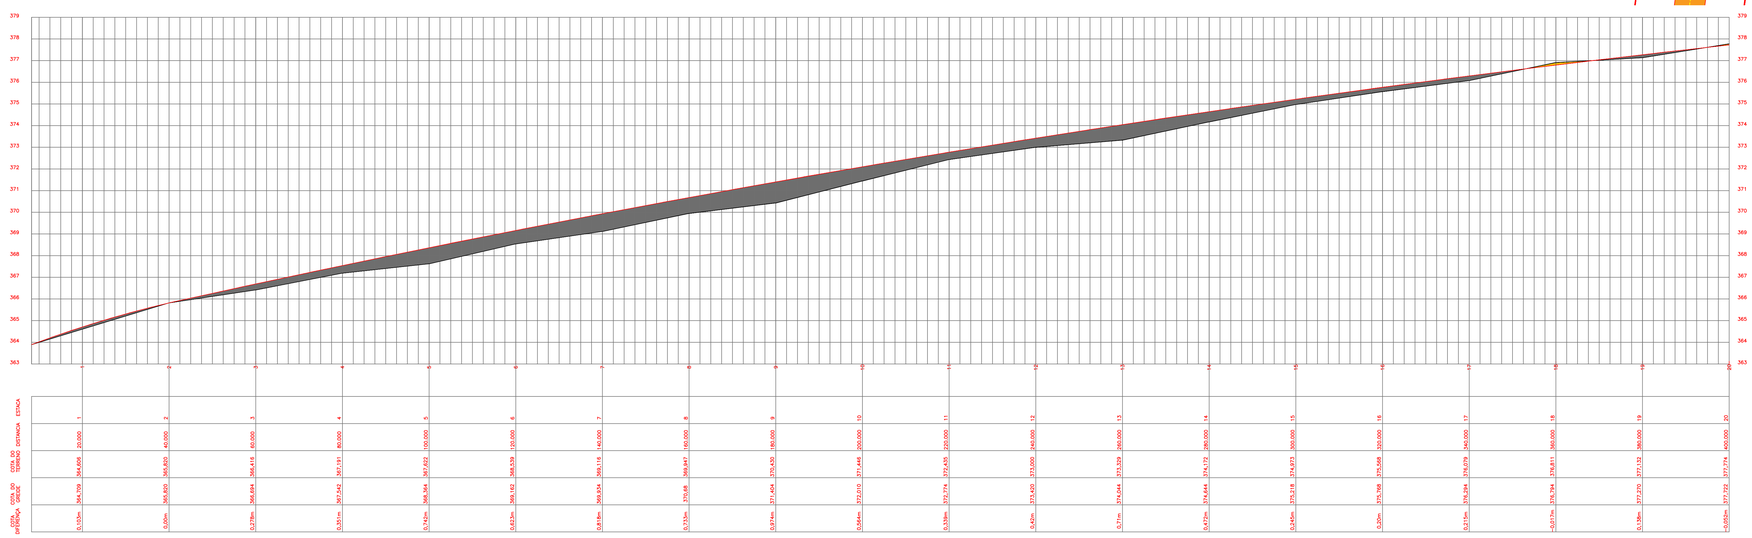

PERFIL LONGITUDINAL TRECHO 01
ESCALA VERTICAL 1:500
ESCALA HORIZONTAL 1:250

ÁREA DE ATERRO
ÁREA DE BOTA FORA/CORTE

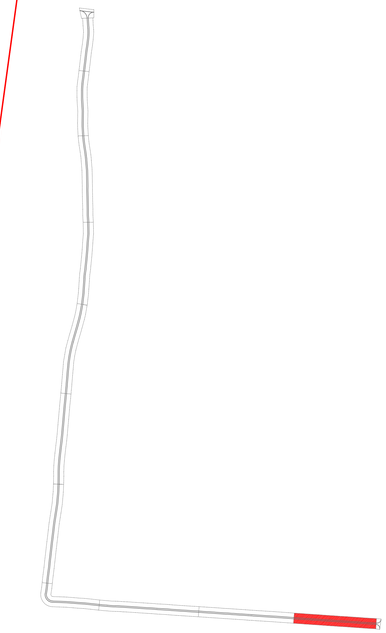

gov.br Documento assinado digitalmente
LUIZ FERNANDO FURLAN SOSSAI
Data: 07/04/2026 11:08:22-0300
Verifique em https://validar.iti.gov.br

MUNICÍPIO DE TAPIRA
SECRETARIA DO MUNICÍPIO

PROJETO DE PAVIMENTAÇÃO RURAL

PROJETO/OBRA:
ESPECIFICAÇÕES DO PROJETO/OBRA

LOCAL DA OBRA:
ESTRADA ÁGUA DO AVIÃO, ÁREA RURAL DO MUNICIPIO DE TAPIRA- PR. CEP: 87830-000

CONTEÚDO:
PROJETO DE PAVIMENTAÇÃO RURAL. PLANTA TRECHO 01.

RESP. TÉCNICO:
LUIZ FERNANDO FURLAN SOSSAI - LJM ENGENHARIA
ENGENHEIRO CIVIL
CREA-PR 145.372/D

PROPRIETÁRIO:
MUNICÍPIO DE TAPIRA CNPJ 75.801.738/0001-57
RONALDO SAMIZAVO
PREFEITO MUNICIPAL DE TAPIRA

CÓDIGO:
PRANCHA: **02/12**
ESCALA: INDICADA
DATA: OUT/2025
PRANCHA: A1

DESENHO: ANDRIOLI