


PLANTA TRECHO 03
ESCALA 1:500



PERFIL LONGITUDINAL TRECHO 03
ESCALA VERTICAL 1:500
ESCALA HORIZONTAL 1:250

ÁREA DE ATERRO
ÁREA DE BOTA FORA/CORTE

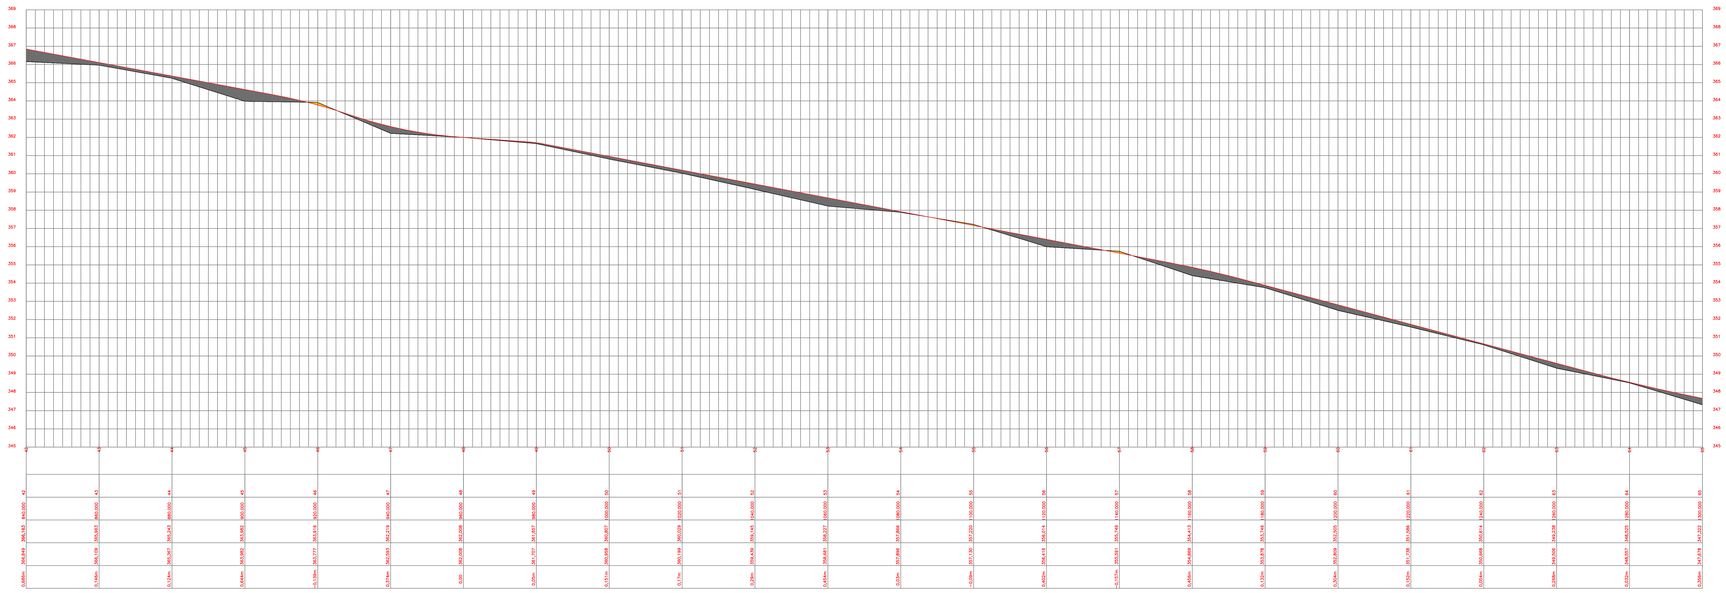

LEGENDA

	TRAÇADO ESTRADA
	ACESSIBILIDADE
	PAVIMENTO A EXECUTAR
	ÁRVORE
	RESERVA/FLORESTA
	ENLEIVAMENTOD E GRAMA L=1,50M
	FAIXA DE DOMINIO DO DER-PR
	PERFIL ESTRADA EXISTENTE
	CERCA DE ARAME/ MADEIRA EXISTENTE
	PORTÃO EXISTENTE
	CERCA DE ALAMBRADO
	POSTE EXISTENTE
	ENTRADA CARREADOURO
	CURVAS DE NÍVEL PROJETADAS

MUNICÍPIO DE TAPIRA

SECRETARIA DO MUNICÍPIO

PROJETO DE PAVIMENTAÇÃO RURAL

PROJETO/OBRA
ESPECIFICAÇÕES DO PROJETO/OBRA

CÓDIGO

LOCAL DA OBRA
ESTRADA ÁGUA DO AVIÃO, ÁREA RURAL DO MUNICIPIO DE TAPIRA- PR. CEP: 87830-000

PRANCHA
04/12

CONTEÚDO
PROJETO DE PAVIMENTAÇÃO RURAL: PLANTA TRECHO 03.

ESCALA
INDICADA

RESP. TÉCNICO
LUIZ FERNANDO FURLAN SOSSAI - LIM ENGENHARIA CIVIL/M.SOSSAI - LTDA
CREA-PR 140.170/D

PROPRIETÁRIO
MUNICIPIO DE TAPIRA CNPJ: 75.801.738/0001-07
PREFEITURA MUNICIPAL DE TAPIRA
PREFEITO MUNICIPAL DE TAPIRA

DATA
OUT/2025

PRANCHA
A1

Documento assinado digitalmente
gov.br LUIZ FERNANDO FURLAN SOSSAI
Data: 17/10/2025 11:08:21-0300
Verifique em https://validar.iti.gov.br