


LEGENDA
TRAÇADO ESTRADA
ACESSIBILIDADE
PAVIMENTO À EXECUTAR
ÁRVORE
RESERVA/FLORESTA
ENLEIVAMENTOD E GRAMA L=1.50M
FAIXA DE DOMINIO DO DER-PR
PERFIL ESTRADA EXISTENTE
CERCA DE ARAME/ MADEIRA EXISTENTE
PORTÃO EXISTENTE
CERCA DE ALAMBRADO
POSTE EXISTENTE
ENTRADA CARREADOURO
CURVAS DE NÍVEL PROJETADAS

NORTE

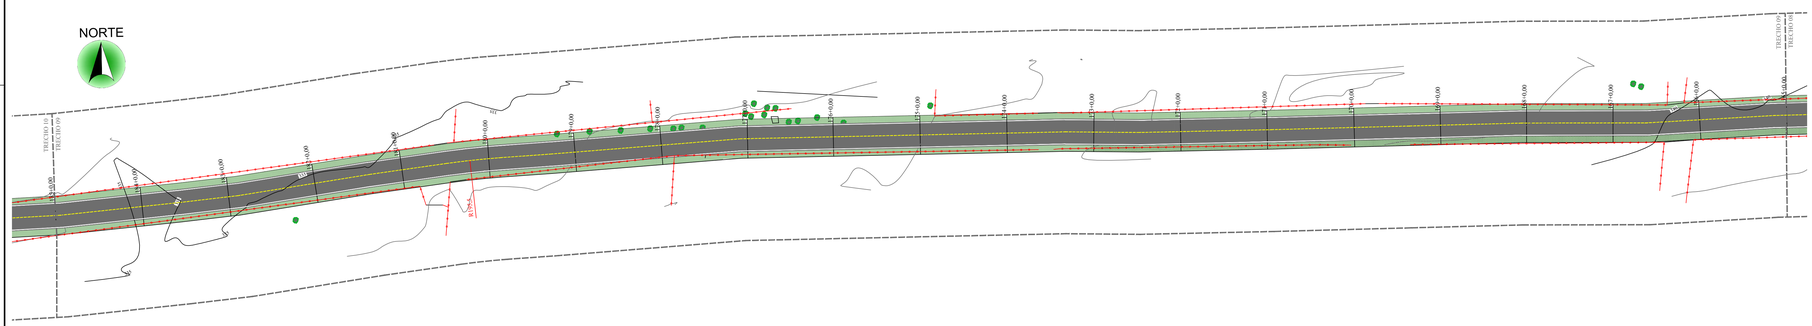

PLANTA TRECHO 09
ESCALA 1:500

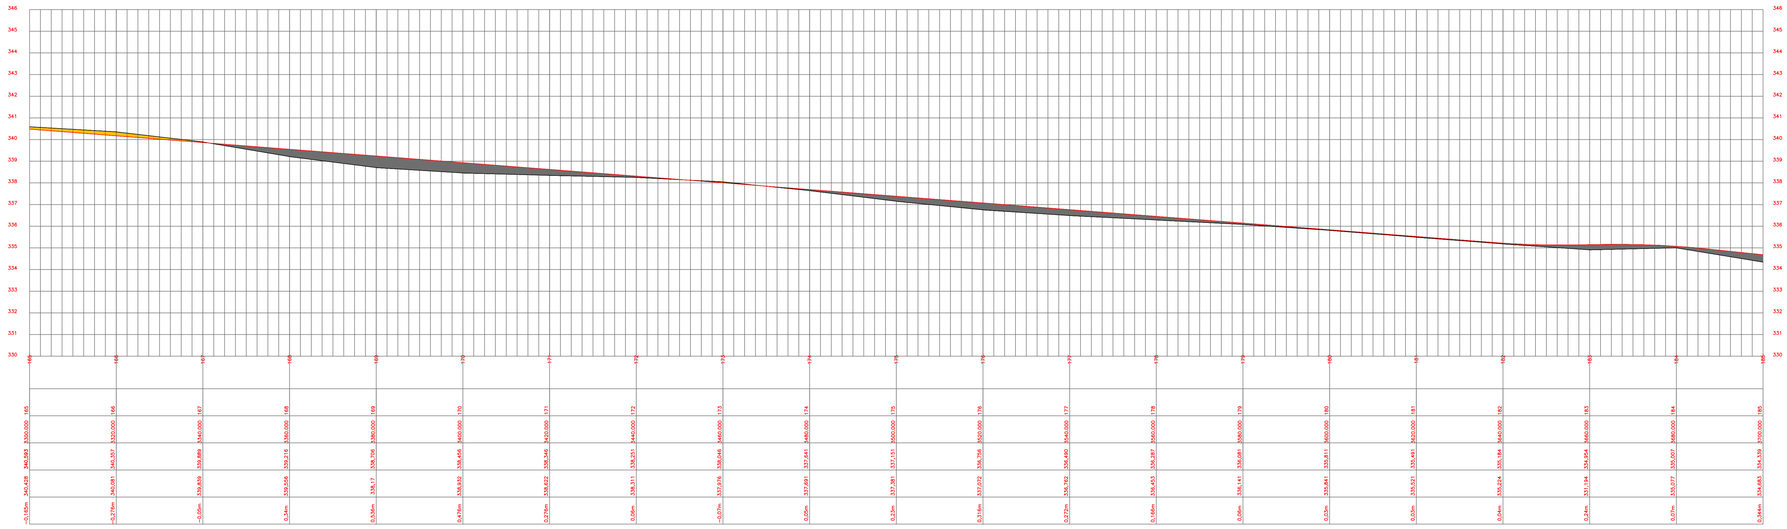

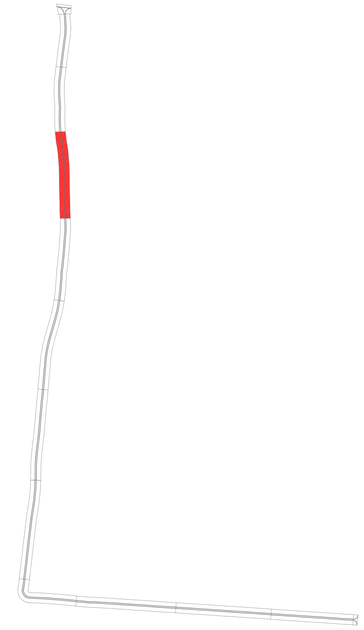

govbr
Documento assinado digitalmente
LUIZ FERNANDO FURLAN 5255341
Data: 07/04/2026 11:52:18-0300
Verifique em https://validar.iti.gov.br

	MUNICÍPIO DE TAPIRA
	SECRETARIA DO MUNICÍPIO

PROJETO DE PAVIMENTAÇÃO RURAL

PROJETO/OBRA:
ESPECIFICAÇÕES DO PROJETO/OBRA

LOCAL DA OBRA:
ESTRADA ÁGUA DO AVIÃO, ÁREA RURAL DO MUNICIPIO DE TAPIRA- PR. CEP: 87830-000

CONTEUDO:
PROJETO DE PAVIMENTAÇÃO RURAL. PLANTA TRECHO 09.

CÓDIGO:

FRANCHA: **10/12**

ESCALA: INDICADA

DATA: OUT/2025

FRANCHA: A1

RESP. TÉCNICO:
LUIZ FERNANDO FURLAN, 5255341 - LJM ENGENHARIA ENGENHEIRO CIVIL
CREA-PR 145.172/D

PROPRIETÁRIO:
MUNICIPIO DE TAPIRA. CNPJ: 75.801.738/0001-57
RONALDO SMARZARO
PREFEITO MUNICIPAL DE TAPIRA