


LEGENDA	
	TRAÇADO ESTRADA
	ACESSIBILIDADE
	PAVIMENTO À EXECUTAR
	ÁRVORE
	RESERVA/FLORESTA
	ENLEIVAMENTOD E GRAMA L=1,50M
	FAIXA DE DOMINIO DO DER-PR
	PERFIL ESTRADA EXISTENTE
	CERCA DE ARAME/ MADEIRA EXISTENTE
	PORTÃO EXISTENTE
	CERCA DE ALAMBRADO
	POSTE EXISTENTE
	ENTRADA CARREADOURO
	CURVAS DE NÍVEL PROJETADAS

NORTE

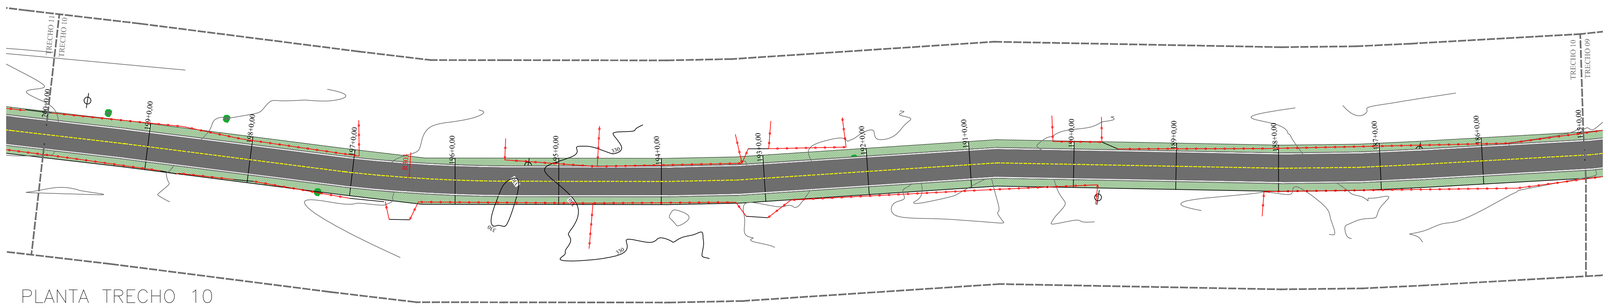

PLANTA TRECHO 10
ESCALA 1:500

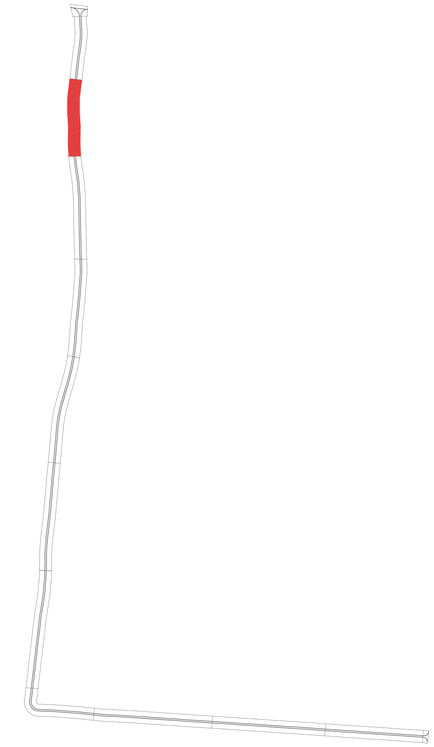

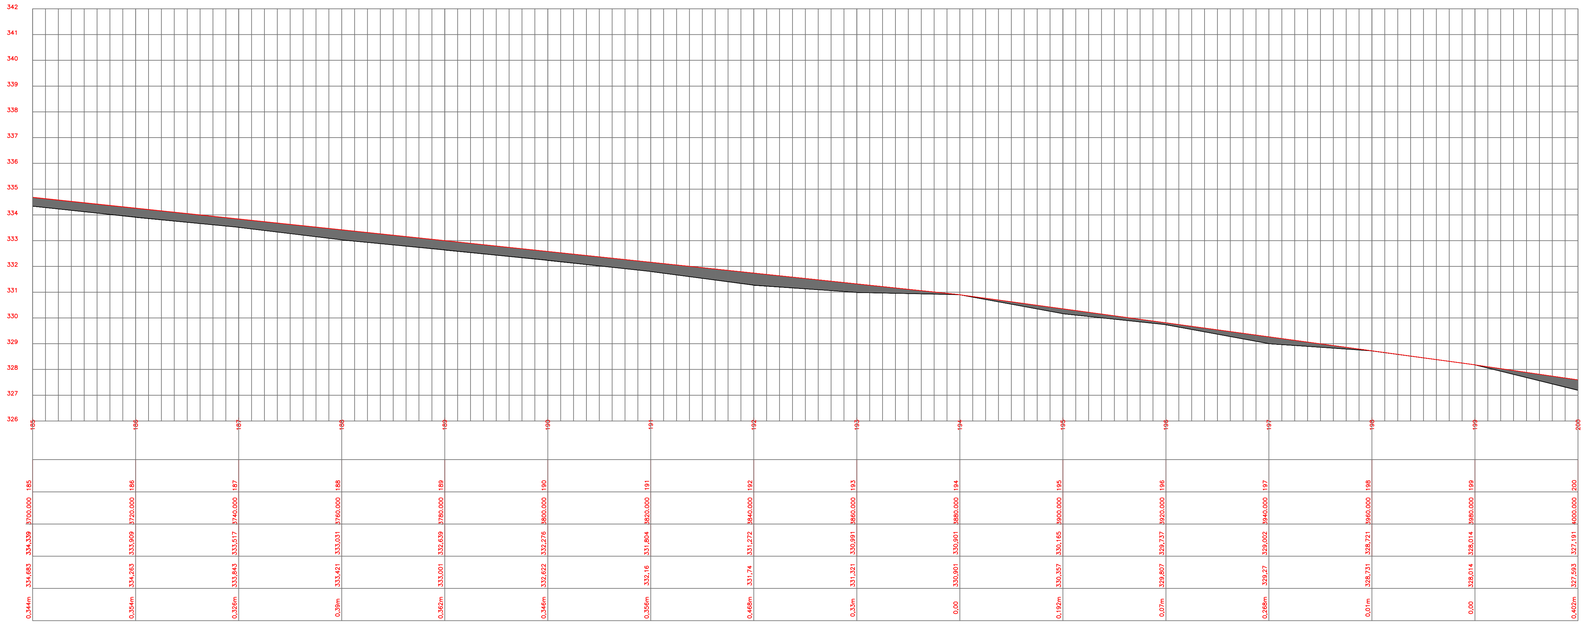

| | | |