
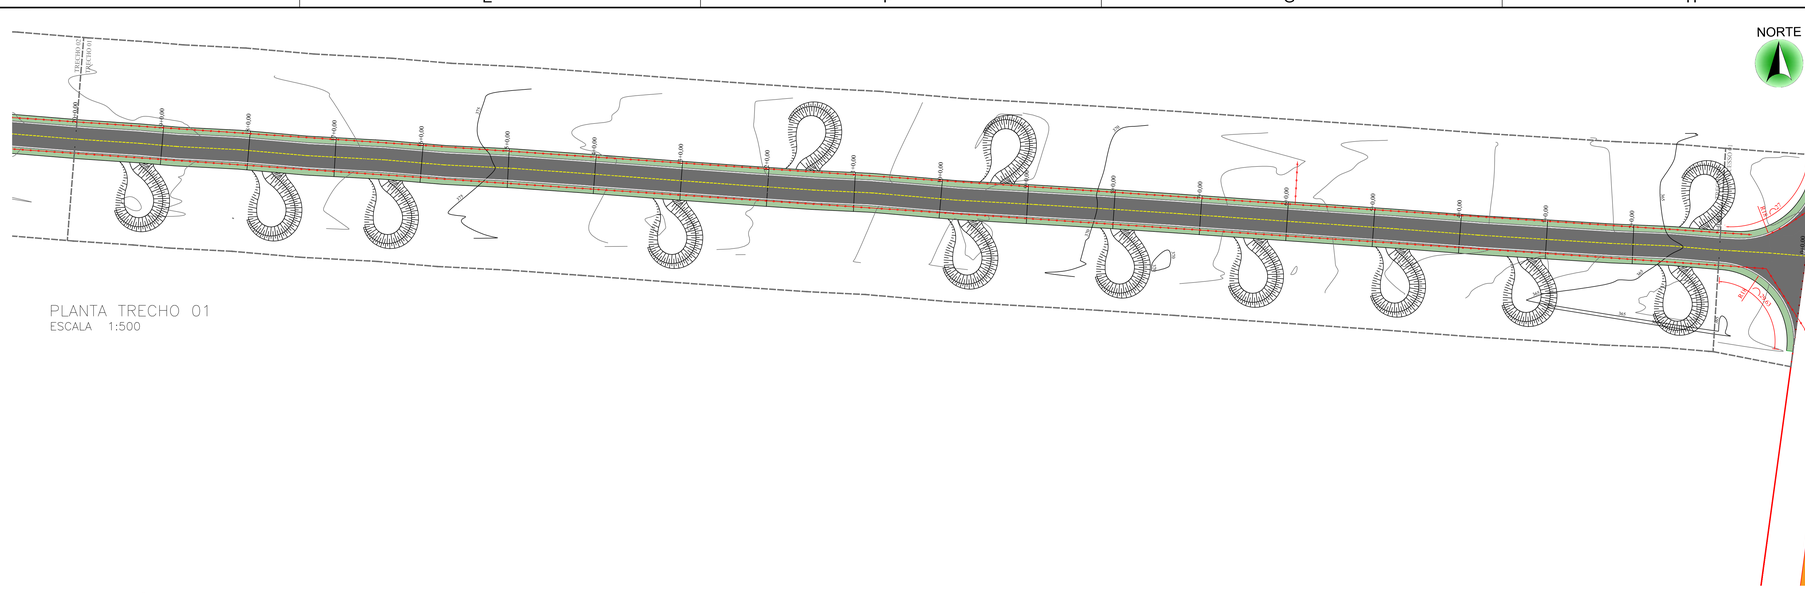


PLANTA TRECHO 01
ESCALA 1:500

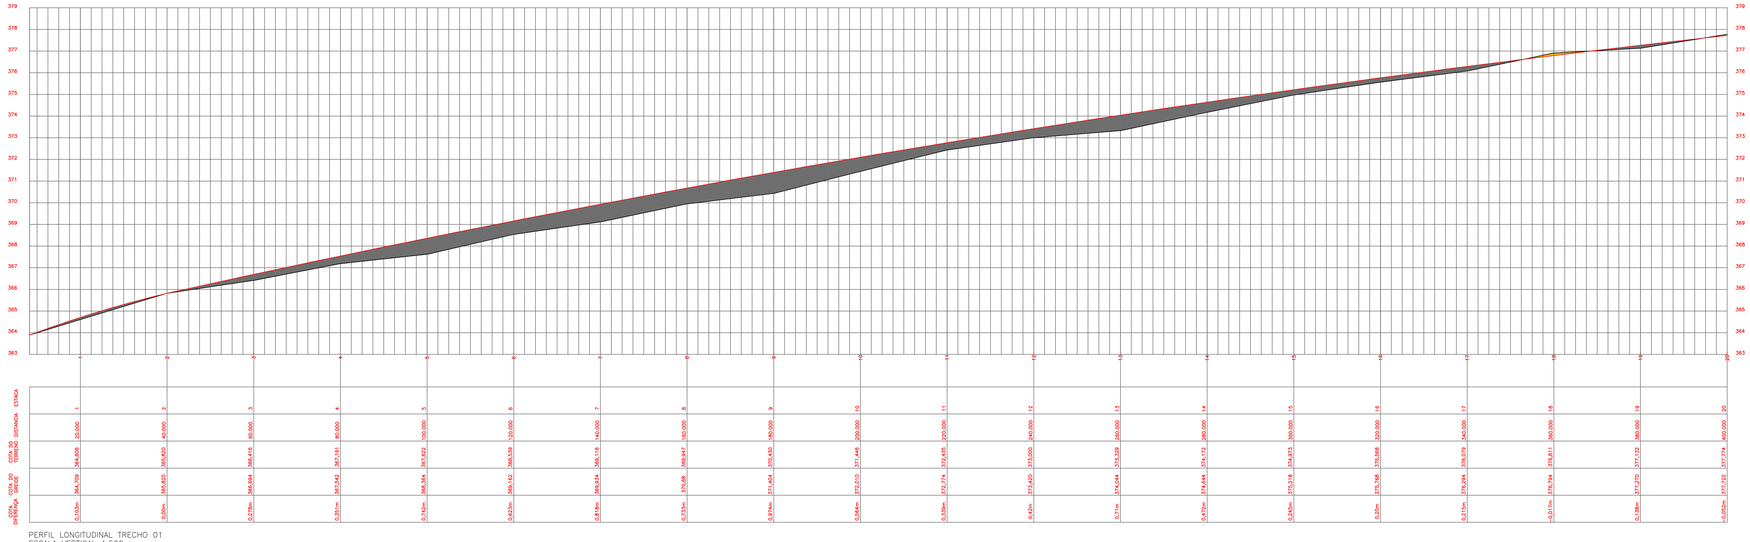

ESTACA	1	2	3	4	5	6	7	8	9	10	11	12	13	14	15	16	17	18	19	20
DISTÂNCIA	20.000	40.000	60.000	80.000	100.000	120.000	140.000	160.000	180.000	200.000	220.000	240.000	260.000	280.000	300.000	320.000	340.000	360.000	380.000	400.000
COTA DO TERRENO	364,655	365,825	364,416	367,191	367,622	369,539	366,116	369,947	374,430	372,015	371,448	372,435	373,000	374,172	374,473	375,668	376,079	376,811	377,132	377,774
COTA DO GREIDE	364,709	365,825	364,694	367,542	368,364	369,142	369,524	370,48	371,404	372,013	372,774	373,420	374,044	374,444	375,218	375,768	376,294	376,764	377,235	377,725
COTA prEVISTA	0,105m	0,00m	0,278m	0,351m	0,742m	0,63m	0,818m	0,733m	0,974m	0,998m	0,974m	0,985m	1,044m	1,272m	0,745m	0,100m	0,215m	-0,047m	0,103m	-0,049m

PERFIL LONGITUDINAL TRECHO 01
ESCALA VERTICAL 1:500
ESCALA HORIZONTAL 1:250

AREA DE ATERRO
AREA DE BOTA FORA/CORTE

govbr Documento assinado digitalmente
LUIZ FERNANDO FURLAN SOSSAI
Data: 07/04/2026 11:57:28-0300
Verifique em https://validar.iti.gov.br

MUNICÍPIO DE TAPIRA
SECRETARIA DO MUNICÍPIO

PROJETO DE DRENAGEM RURAL

PROJETO/OBRA:
ESPECIFICAÇÕES DO PROJETO/OBRA

LOCAL DA OBRA:
ESTRADA ÁGUA DO AVIÃO, ÁREA RURAL DO MUNICIPIO DE TAPIRA- PR. CEP: 87830-000

CONTEUDO:
PROJETO DE DRENAGEM RURAL. PLANTA TRECHO 01.

RESP. TÉCNICO:
LUIZ FERNANDO FURLAN SOSSAI - LJM ENGENHARIA
ENGENHEIRO CIVIL
CREA PR 145.172/D

PROPRIETÁRIO:
Assinado digitalmente por RONALD SMARZARO:03...
Data: 07/04/2026 11:57:28 -03'00'
MUNICIPIO DE TAPIRA CNPJ: 75.801.736/0001-57
RONALD SMARZARO
PREFEITO MUNICIPAL DE TAPIRA

CÓDIGO	
PRANCHA	01/11
ESCALA	INDICADA
DATA	OUT/2025
FORMATO	A1