
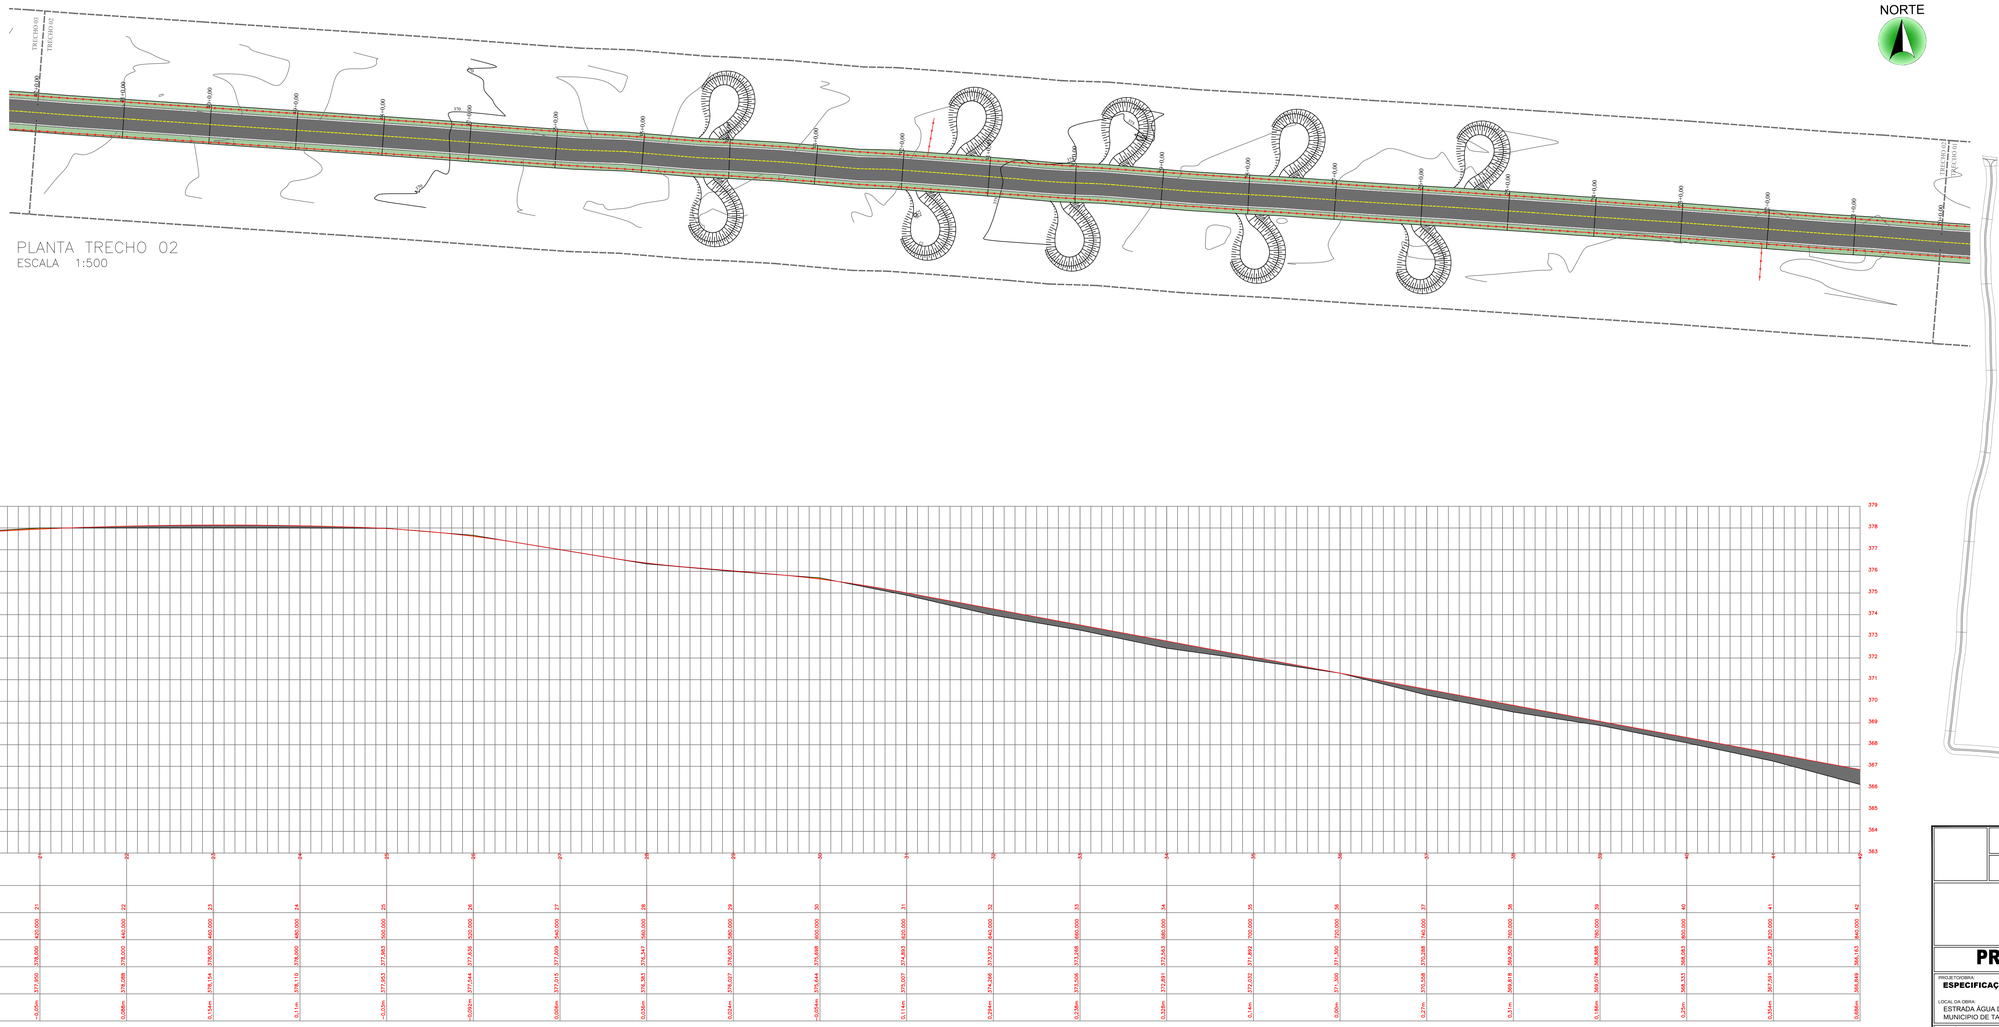


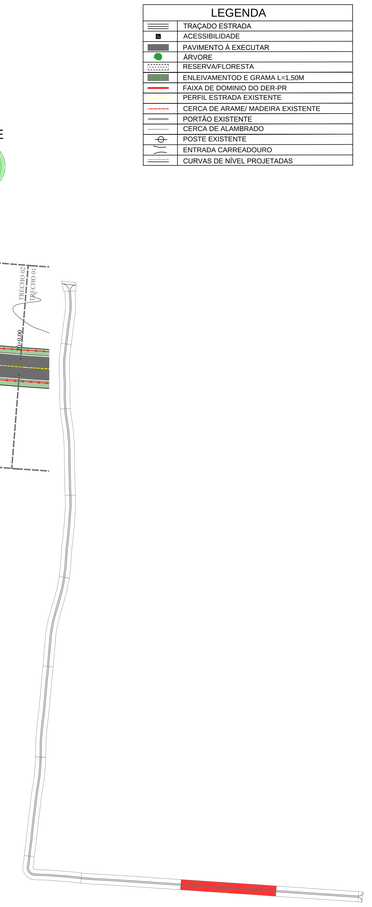

LEGENDA

- TRAÇADO ESTRADA
- ACESSIBILIDADE
- PAVIMENTO À EXECUTAR
- ÁRVORE
- RESERVAFLORESTA
- ENLEVAMENTOD E GRAMA L=1,50M
- FAIXA DE DOMINIO DO DER-PR
- PERFIL ESTRADA EXISTENTE
- CERCA DE ARAME/ MADEIRA EXISTENTE
- PORTÃO EXISTENTE
- CERCA DE ALAMBRADO
- POSTE EXISTENTE
- ENTRADA CARREADOURO
- CURVAS DE NÍVEL PROJETADAS

MUNICÍPIO DE TAPIRA

SECRETARIA DO MUNICÍPIO

PROJETO DE DRENAGEM RURAL

PROJETO/OBRA:
ESPECIFICAÇÕES DO PROJETO/OBRA

LOCAL DA OBRA:
ESTRADA ÁGUA DO AVIÃO, ÁREA RURAL DO MUNICIPIO DE TAPIRA- PR. CEP: 87830-000

CONTEÚDO:
PROJETO DE DRENAGEM RURAL. PLANTA TRECHO 02.

CÓDIGO

PRANCHA
02/11

ESCALA
INDICADA

DATA
OUT/2025

PRANCHA
A1

RESP. TÉCNICO:
LUIZ FERNANDO FURLAN SOSSAI - LJMI ENGENHARIA
ENGENHEIRO CIVIL
CREA-PR 145.172/D

PROPRIETÁRIO:
MUNICÍPIO DE TAPIRA CNPJ: 75.801.736/0001-57
RONALD SMARZARO
PREFEITO MUNICIPAL DE TAPIRA

Documento assinado digitalmente
LUIZ FERNANDO FURLAN SOSSAI
Data: 07/04/2026 11:17:28-0300
Verifique em https://validar.iti.gov.br