



PLANTA TRECHO 03
ESCALA 1:500

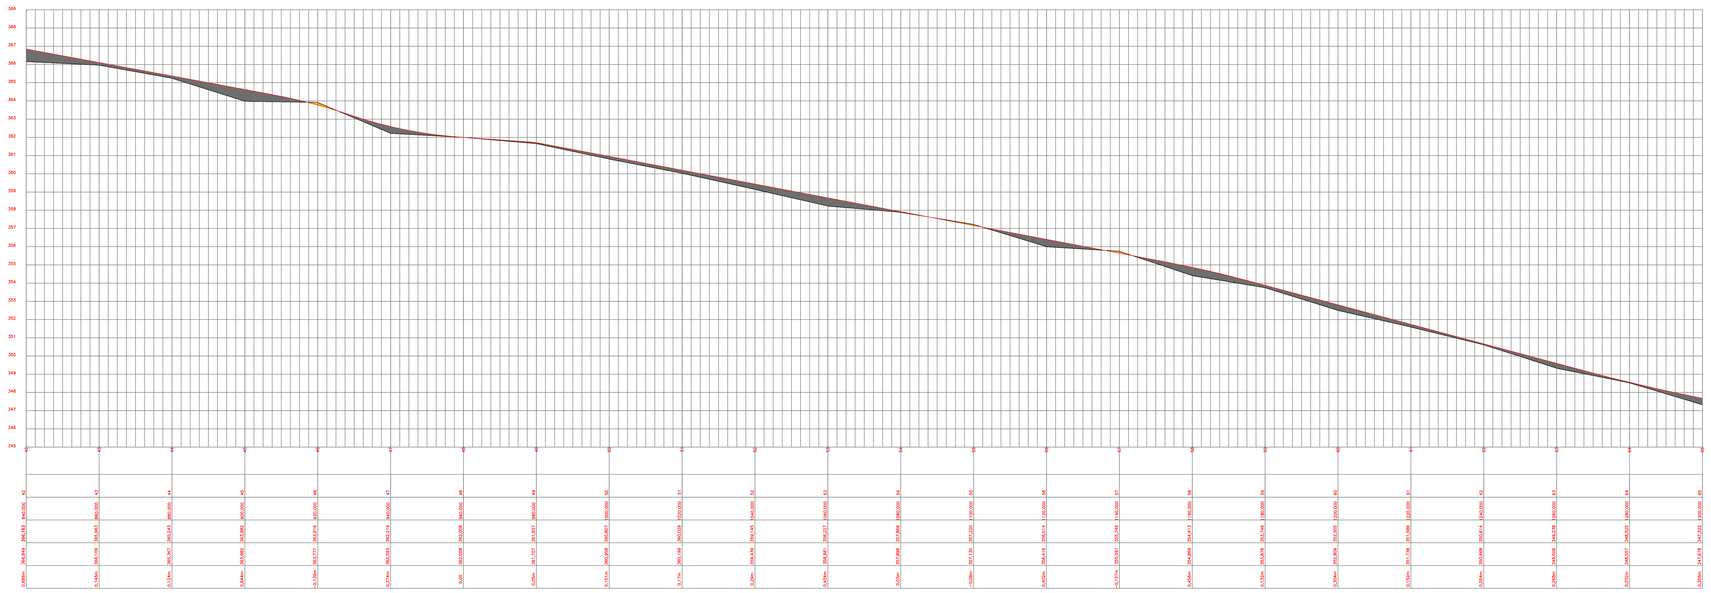

PERFIL LONGITUDINAL TRECHO 03
ESCALA VERTICAL 1:500
ESCALA HORIZONTAL 1:250

AREA DE ATERRO
AREA DE BOTA FORA/CORTE

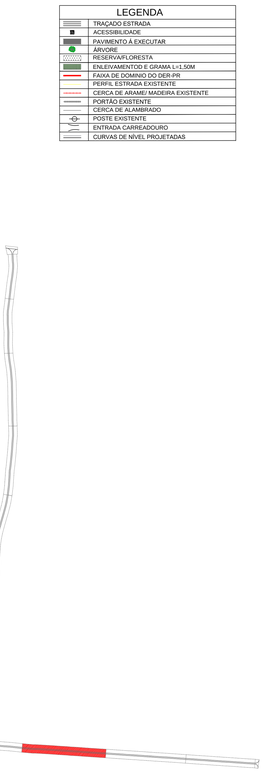

LEGENDA

TRAÇADO ESTRADA
ACESSIBILIDADE
PAVIMENTO A EXECUTAR
ÁRVORE
RESERVA/FLORESTA
ENLEIVAMENTO E GRAMA L=1,50M
FAIXA DE DOMINIO DO DER-PR
PERFIL ESTRADA EXISTENTE
CERCA DE ARAME/ MADEIRA EXISTENTE
PORTÃO EXISTENTE
CERCA DE ALAMBRADO
POSTE EXISTENTE
ENTRADA CARREADOURO
CURVAS DE NÍVEL PROJETADAS

Documento assinado digitalmente
gov.br LUIZ FERNANDO FURLAN SOSSAI
Data: 07/10/2025 14:08:47-0300
Verifique em https://validar.iti.gov.br

MUNICÍPIO DE TAPIRA

SECRETARIA DO MUNICÍPIO

PROJETO DE DRENAGEM RURAL

PROJETO/OBRA:
ESPECIFICAÇÕES DO PROJETO/OBRA

LOCAL DA OBRA:
ESTRADA ÁGUA DO AVIÃO, ÁREA RURAL DO MUNICIPIO DE TAPIRA- PR. CEP: 87830-000

CONTEÚDO:
PROJETO DE DRENAGEM RURAL. PLANTA TRECHO 03.

CÓDIGO:

PRANCHA:
03/11

ESCALA:
INDICADA

DATA:
OUT/2025

PRANCHA:
A1

RESP. TECNICO:
LUIZ FERNANDO FURLAN SOSSAI - LIM ENGENHARIA CIVIL
ENGENHEIRO CIVIL
CREA-PR 140.173/D

PROPRIETARIO:
MUNICIPIO DE TAPIRA CNPJ: 75.801.738/0001-07
RUA PEDRO TOLOVI, 0040, CENTRO
PREFEITO MUNICIPAL DE TAPIRA