
D

C


B

A

NORTE

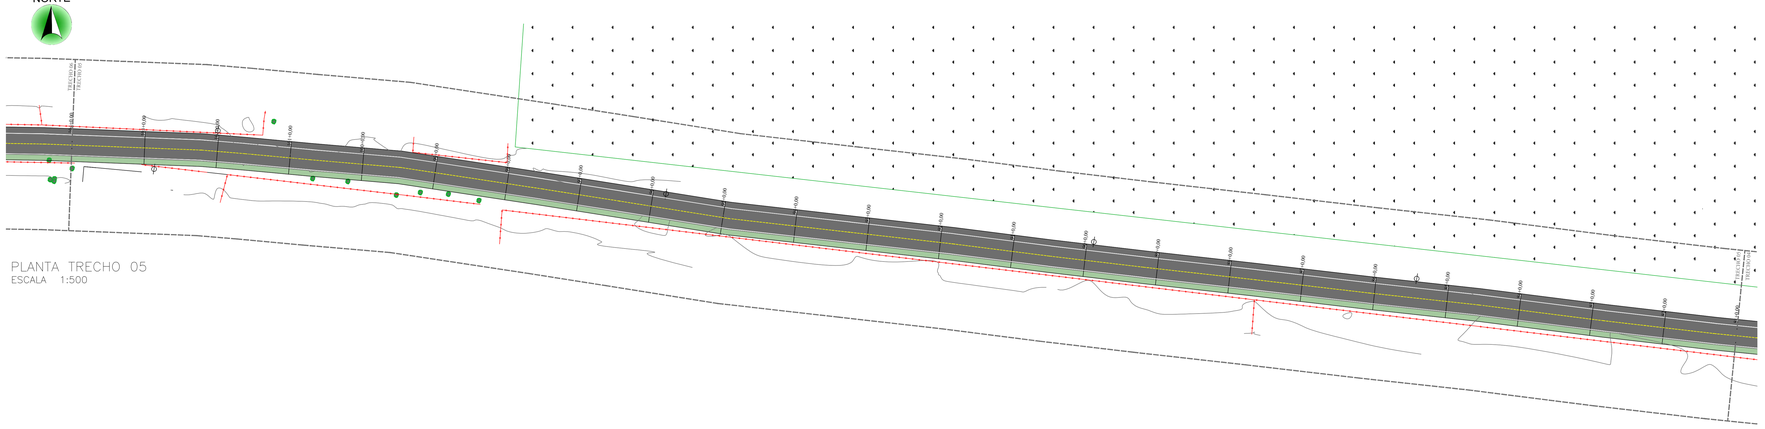


PLANTA TRECHO 05
ESCALA 1:500

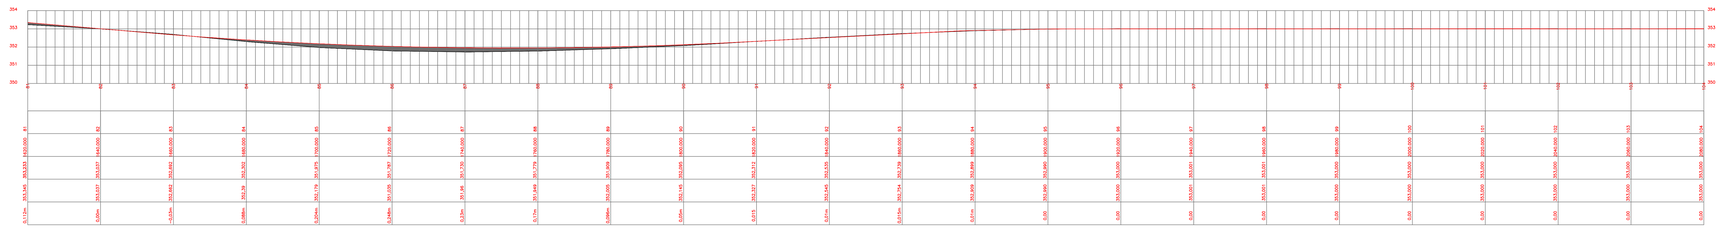

PERFIL LONGITUDINAL TRECHO 05
ESCALA VERTICAL 1:500
ESCALA HORIZONTAL 1:250

ÁREA DE ATERRO
ÁREA DE BOTA FORA/CORTE

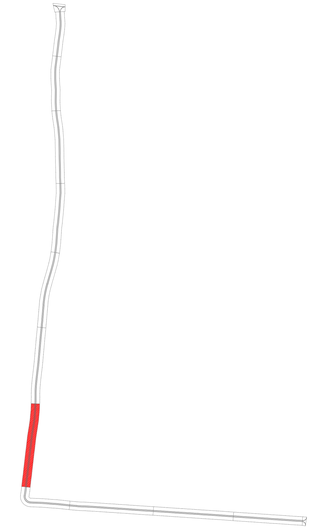

LEGENDA	
	TRAÇADO ESTRADA
	ACESSIBILIDADE
	PAVIMENTO A EXECUTAR
	ARVORE
	RESERVA/FLORESTA
	ENLEIVAMENTOD E GRAMA L=1,50M
	FAIXA DE DOMINIO DO DER-PR
	PERFIL ESTRADA EXISTENTE
	CERCA DE ARAME/ MADEIRA EXISTENTE
	PORTÃO EXISTENTE
	CERCA DE ALAMBRADO
	POSTE EXISTENTE
	ENTRADA CARREADOURO
	CURVAS DE NÍVEL PROJETADAS

govbr Documento assinado digitalmente
LUIZ FERNANDO FURLAN SOSSAI
Data: 07/08/2025 15:57:26-0300
Verifique em https://validar.iti.gov.br

MUNICÍPIO DE TAPIRA

SECRETARIA DO MUNICÍPIO

PROJETO DE DRENAGEM RURAL

PROJETO/OBRA:
ESPECIFICAÇÕES DO PROJETO/OBRA

CÓDIGO:

LOCAL DA OBRA:
ESTRADA ÁGUA DO AVIÃO, ÁREA RURAL DO MUNICIPIO DE TAPIRA- PR. CEP: 87830-000

PRANCHA:
05/11

CONTEÚDO:
PROJETO DE DRENAGEM RURAL. PLANTA TRECHO 05.

ESCALA:
INDICADA

RESP. TÉCNICO:
LUIZ FERNANDO FURLAN SOSSAI - LSM ENGENHARIA
ENGENHEIRO CIVIL
CREA-PR 145.172/D

PROPRIETÁRIO:
MUNICIPIO DE TAPIRA CNPJ 75.801.738/0001-07
RONALD SMARZARO
PREFEITO MUNICIPAL DE TAPIRA

DATA:
OUT/2025

FRAÇÃO:
A1

OBRA
INDICADA