


NORTE

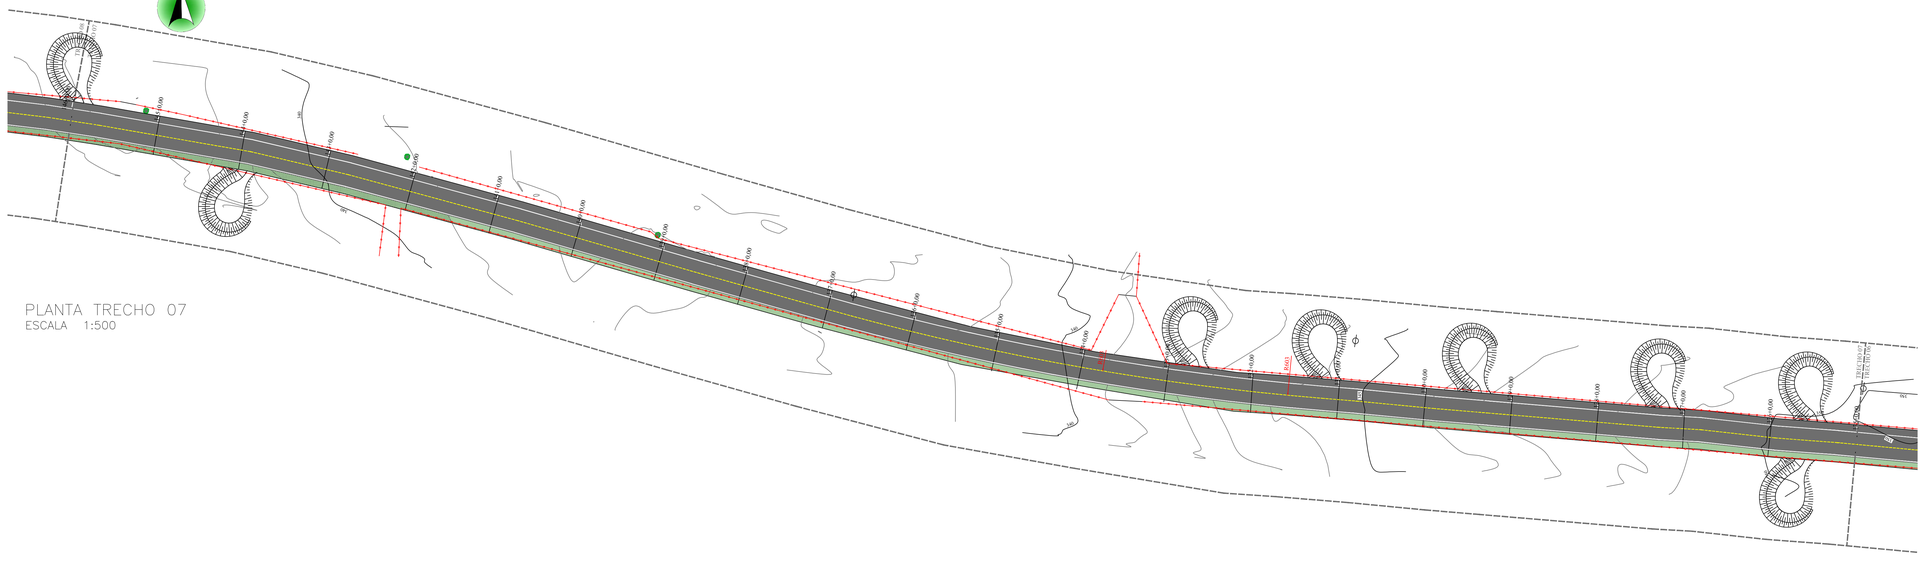

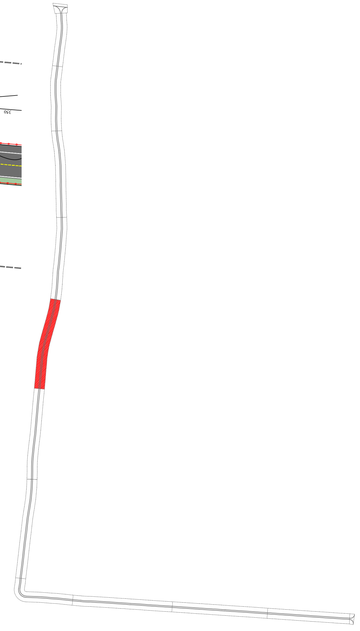

LEGENDA	
	TRAÇADO ESTRADA
	ACESSIBILIDADE
	PAVIMENTO Á EXECUTAR
	ÁRVORE
	RESERVA/FLORESTA
	ENLEIVAMENTOD E GRAMA L=1,50M
	FAIXA DE DOMINIO DO DER-PR
	PERFIL ESTRADA EXISTENTE
	CERCA DE ARAME/ MADEIRA EXISTENTE
	PORTÃO EXISTENTE
	CERCA DE ALAMBRADO
	POSTE EXISTENTE
	ENTRADA CARREADOURO
	CURVAS DE NÍVEL PROJETADAS

PLANTA TRECHO 07
ESCALA 1:500

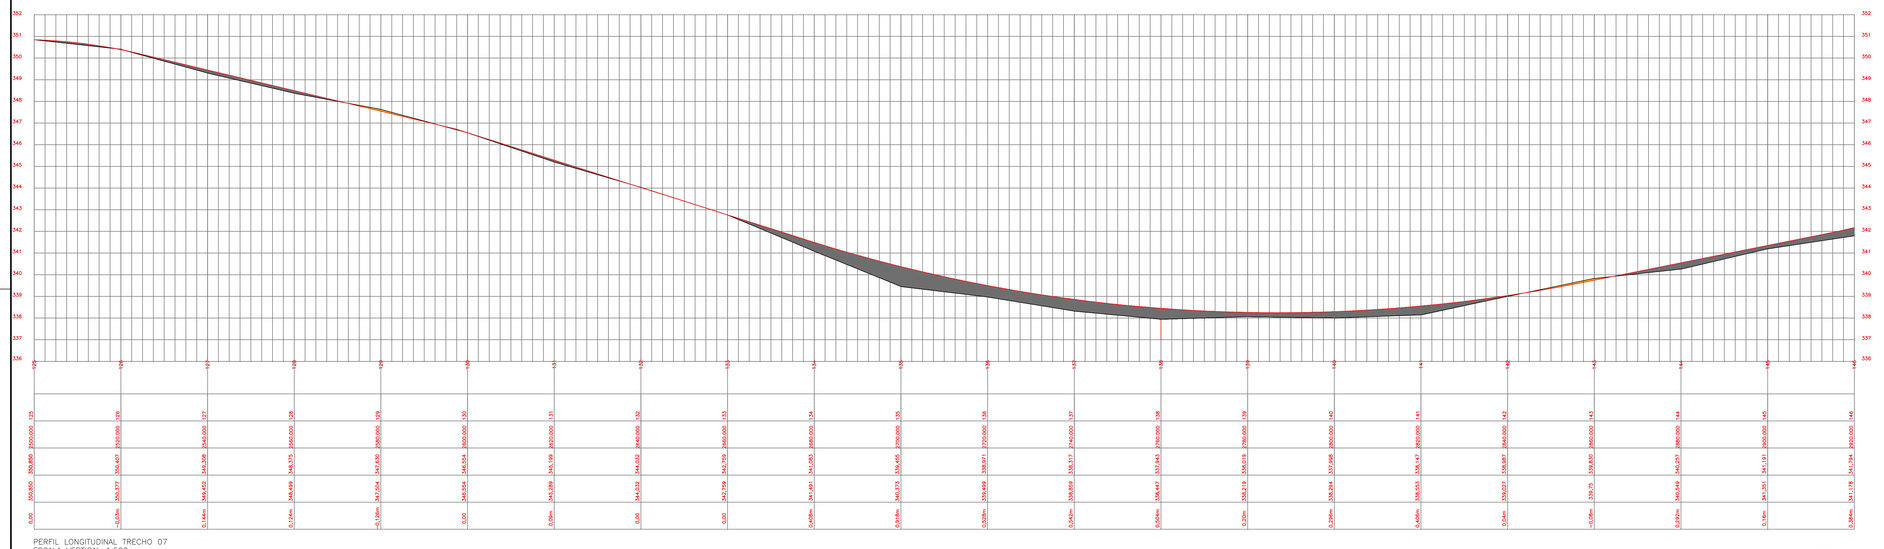

PERFIL LONGITUDINAL TRECHO 07
ESCALA VERTICAL 1:500
ESCALA HORIZONTAL 1:250

AREA DE ATERRO
AREA DE BOTA FORA/CORTE

Documento assinado digitalmente
LUIZ FERNANDO FURLAN SOSSAI
Data: 07/04/2026 11:20:32-0300
Verifique em https://validar.iti.gov.br

MUNICÍPIO DE TAPIRA

SECRETARIA DO MUNICÍPIO

PROJETO DE DRENAGEM RURAL

PROJETO/OBRA:
ESPECIFICAÇÕES DO PROJETO/OBRA

LOCAL DA OBRA:
ESTRADA ÁGUA DO AVIÃO, ÁREA RURAL DO MUNICIPIO DE TAPIRA- PR. CEP: 87830-000

CONTEUDO:
PROJETO DE DRENAGEM RURAL.PLANTA TRECHO 07.

RESP. TÉCNICO:
LUIZ FERNANDO FURLAN SOSSAI - LFM ENGENHARIA
ENGENHEIRO CIVIL
CREA/PR 140.172/D

PROPRIETÁRIO:
MUNICIPIO DE TAPIRA CNPJ 75.801.738/0001-57
RONALDO SMARCZARO
PREFEITO MUNICIPAL DE TAPIRA

CÓDIGO:

PRANCHA:
07/11

ESCALA:
INDICADA

DATA:
OUT/2025

PRANCHA:
A1

ISO-BL
A1(841x594)