


LEGENDA
TRAÇADO ESTRADA
ACESSIBILIDADE
PAVIMENTO Á EXECUTAR
ÁRVORE
RESERVA/FLORESTA
ENLEIVAMENTOD E GRAMA L=1.50M
FAIXA DE DOMINIO DO DER-PR
PERFIL ESTRADA EXISTENTE
CERCA DE ARAME/ MADEIRA EXISTENTE
PORTÃO EXISTENTE
CERCA DE ALAMBRADO
POSTE EXISTENTE
ENTRADA CARREADOURO
CURVAS DE NÍVEL PROJETADAS

NORTE

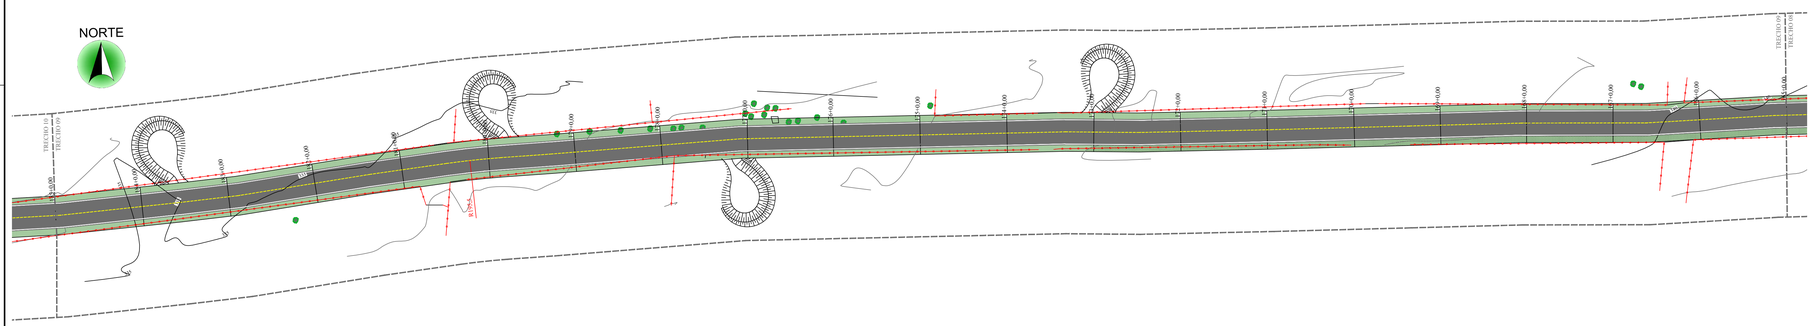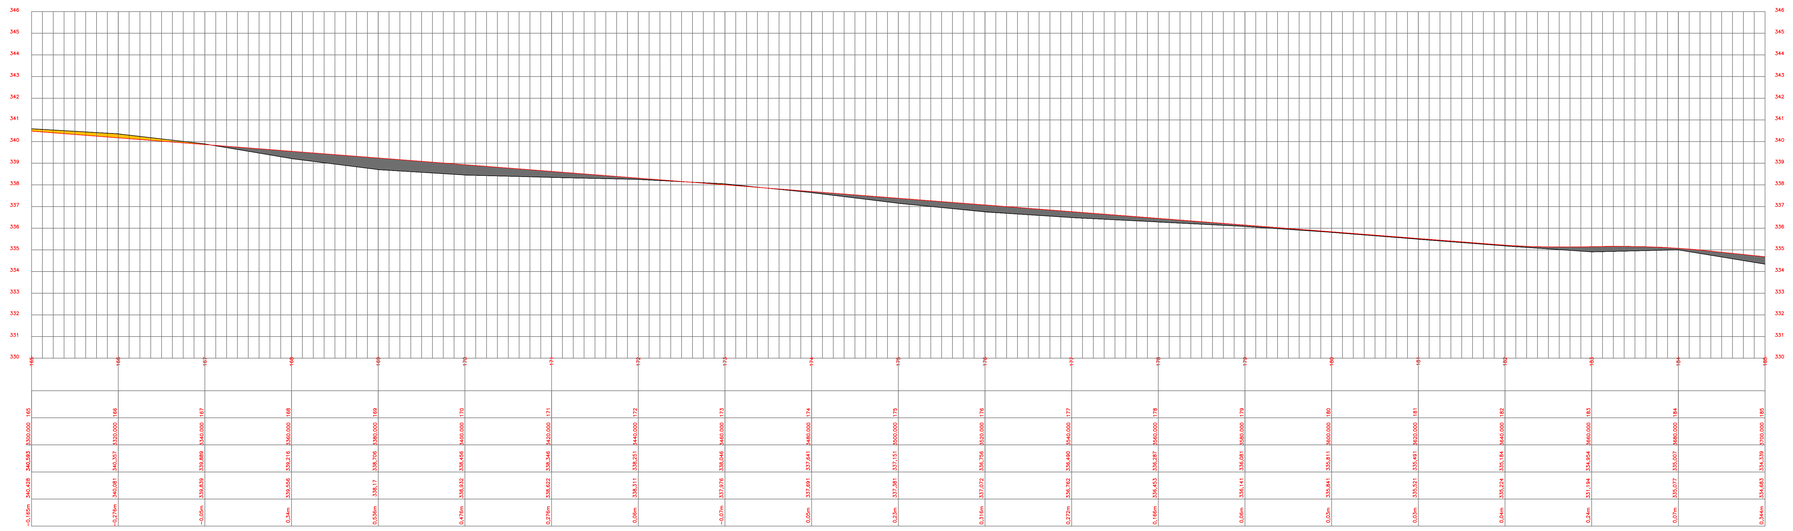

PLANTA TRECHO 09
ESCALA 1:500


346
345
344
343
342
341
340
339
338
337
336
335
334
333
332
331
330
165
166
167
168
169
170
171
172
173
174
175
176
177
178
179
180
181
182
183
184
185
3330.000
3335.000
3340.000
3345.000
3350.000
3355.000
3360.000
3365.000
3370.000
3375.000
3380.000
3385.000
3390.000
3395.000
3400.000
3405.000
3410.000
3415.000
3420.000
3425.000
3430.000
3435.000
3440.000
3445.000
3450.000
3455.000
3460.000
3465.000
3470.000
3475.000
3480.000
3485.000
3490.000
3495.000
3500.000
3505.000
3510.000
3515.000
3520.000
3525.000
3530.000
3535.000
3540.000
3545.000
3550.000
3555.000
3560.000
3565.000
3570.000
3575.000
3580.000
3585.000
3590.000
3595.000
3600.000
3605.000
3610.000
3615.000
3620.000
3625.000
3630.000
3635.000
3640.000
3645.000
3650.000
3655.000
3660.000
3665.000
3670.000
3675.000
342.562
342.429
342.297
342.081
339.889
339.839
339.718
339.556
338.706
338.517
338.456
338.322
338.348
338.422
338.251
338.311
338.048
337.976
337.641
337.491
337.331
337.381
337.272
337.218
337.490
337.762
337.653
337.541
337.427
337.274
337.184
337.057
337.030
337.077
337.123
337.683
-5.145m
-5.279m
-5.050m
0.34m
0.539m
0.539m
0.279m
0.056m
-0.07m
0.050m
0.330m
0.218m
0.272m
0.166m
0.056m
0.030m
0.050m
0.040m
0.024m
0.070m
0.546m
PERFIL LONGITUDINAL TRECHO 09
ESCALA VERTICAL 1:500
ESCALA HORIZONTAL 1:250
AREA DE ATERRO
AREA DE BOTA FORA/CORTE

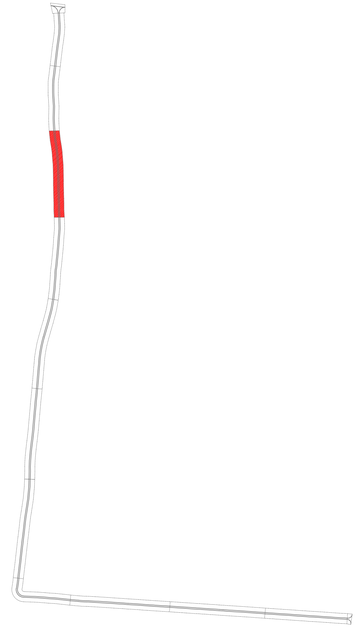

govbr Documento assinado digitalmente
LUIZ FERNANDO FURLAN SOSSAI
Data: 07/06/2026 11:20:10 -0300
Verifique em https://validar.iti.gov.br

MUNICÍPIO DE TAPIRA
SECRETARIA DO MUNICÍPIO

PROJETO DE DRENAGEM RURAL

PROJETO/OBRA:
ESPECIFICAÇÕES DO PROJETO/OBRA

LOCAL DA OBRA:
ESTRADA ÁGUA DO AVIÃO, ÁREA RURAL DO MUNICIPIO DE TAPIRA- PR, CEP: 87830-000

CONTEUDO:
PROJETO DE DRENAGEM RURAL. PLANTA TRECHO 09.

CÓDIGO

PRANCHA
09/11

ESCALA
INDICADA

DATA
OUT/2025

PRANCHA
A1

RESP. TÉCNICO:
LUIZ FERNANDO FURLAN SOSSAI - LJM ENGENHARIA
ENGENHEIRO CIVIL
CREA-PR 145.172/D

PROPRIETÁRIO:
MUNICÍPIO DE TAPIRA/ CNPJ 76.501.738/0001-57
RONALD SMARZARO
PREFEITO MUNICIPAL DE TAPIRA

DATA EMISSÃO