



PLANTA ACESSO 01
ESCALA 1:250

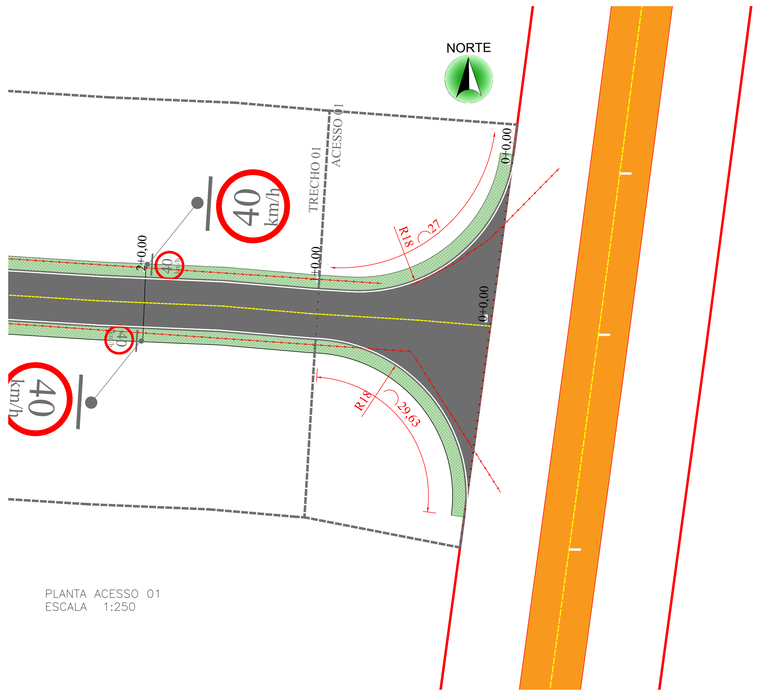

PLANTA ACESSO 02
ESCALA 1:250

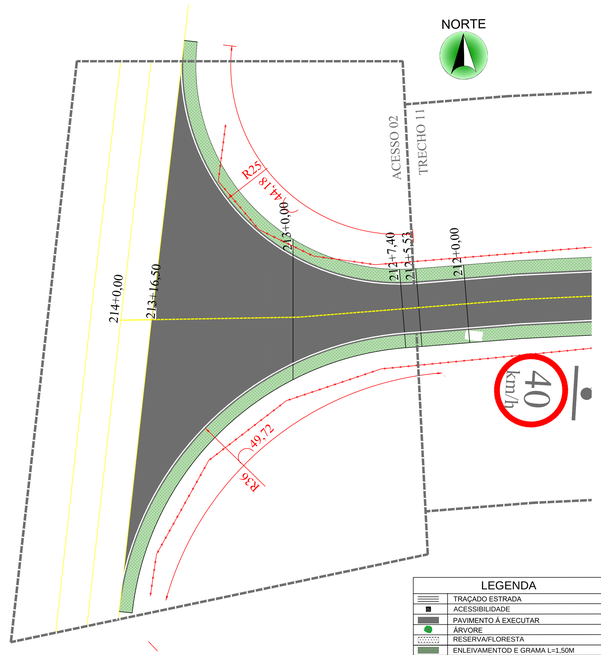

LEGENDA	
	TRAÇADO ESTRADA
	ACESSIBILIDADE
	PAVIMENTO A EXECUTAR
	ÁRVORE
	RESERVA/FLORESTA
	ENLEIVAMENTOD E GRAMA L=1,50M
	FAIXA DE DOMINIO DO DER-PR
	PERFIL ESTRADA EXISTENTE
	CERCA DE ARAME/ MADEIRA EXISTENTE
	PORTÃO EXISTENTE
	CERCA DE ALAMBRADO
	POSTE EXISTENTE
	ENTRADA CARREADOURO
	CURVAS DE NÍVEL PROJETADAS

govbr
Documento assinado digitalmente
LUIZ FERNANDO FURLAN SOSSAI
Data: 07/04/2025 09:44:11 -0300
Verifique em https://validar.iti.gov.br

MUNICÍPIO DE TAPIRA

SECRETARIA DO MUNICÍPIO

PROJETO DE SINALIZAÇÃO VIÁRIA RURAL

PROJETO/OBRA
ESPECIFICAÇÕES DO PROJETO/OBRA

LOCAL DA OBRA
ESTRADA ÁGUA DO AVIÃO, ÁREA RURAL DO MUNICIPIO DE TAPIRA- PR. CEP: 87830-000

CONTEUDO
PROJETO DE SINALIZAÇÃO VIÁRIA RURAL: PLANTAS DOS ACESSOS.

CÓDIGO

PRANCHA
01/13

ESCALA
INDICADA

DATA
OUT/2025

PRANCHA
A1

RESP. TÉCNICO
LUIZ FERNANDO FURLAN SOSSAI - LJM ENGENHARIA
ENGENHEIRO CIVIL
CREA PR 140.172/D

PROPRIETÁRIO
MUNICÍPIO DE TAPIRA CNPJ: 75.801.738/0001-57
RONALD SMAILZAKI
PREFEITO MUNICIPAL DE TAPIRA