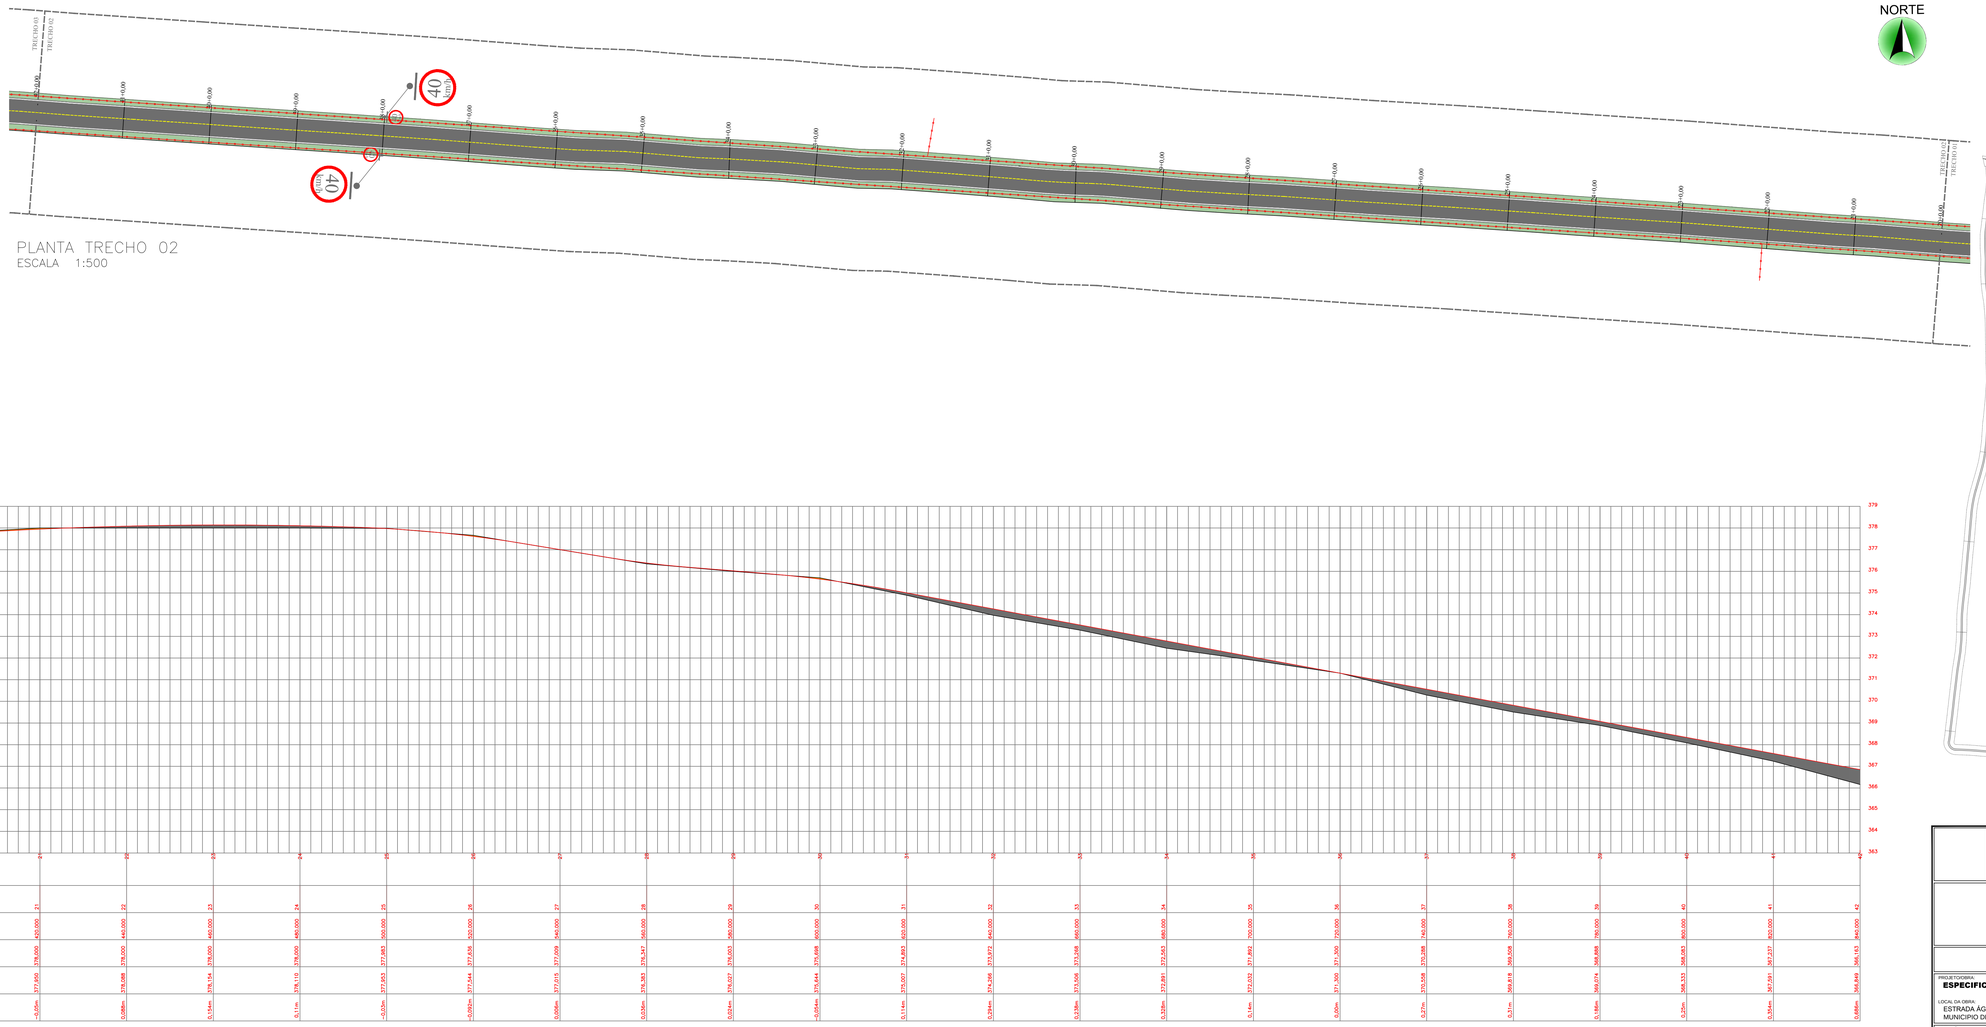


PLANTA TRECHO 02
ESCALA 1:500

PERFIL LONGITUDINAL TRECHO 02
ESCALA VERTICAL 1:500
ESCALA HORIZONTAL 1:250
ÁREA DE ATERRO
ÁREA DE BOTA FORA/CORTE

LEGENDA
TRAÇADO ESTRADA
ACESSIBILIDADE
PAVIMENTO À EXECUTAR
ÁRVORE
RESERVAFLORESTA
ENLEVAMENTOD E GRAMA L=1,50M
FAIXA DE DOMINIO DO DER-PR
PERFIL ESTRADA EXISTENTE
CERCA DE ARAME/ MADEIRA EXISTENTE
PORTÃO EXISTENTE
CERCA DE ALAMBRADO
POSTE EXISTENTE
ENTRADA CARREADOURO
CURVAS DE NÍVEL PROJETADAS

Documento assinado digitalmente
gov.br LUIZ FERNANDO FURLAN SOSSAI
Data: 07/04/2026 09:44:11-0300
Verifique em https://validar.iti.gov.br

MUNICÍPIO DE TAPIRA
SECRETARIA DO MUNICÍPIO

PROJETO DE SINALIZAÇÃO VIÁRIA RURAL

PROJETO/OBRA:
ESPECIFICAÇÕES DO PROJETO/OBRA

LOCAL DA OBRA:
ESTRADA ÁGUA DO AVIÃO, ÁREA RURAL DO MUNICIPIO DE TAPIRA- PR. CEP: 87830-000

CONTEÚDO:
PROJETO DE SINALIZAÇÃO VIÁRIA RURAL. PLANTA TRECHO 02.

CÓDIGO

PRANCHA
03/13

ESCALA
INDICADA

DATA
OUT/2025

PRANCHA
A1

RESP. TÉCNICO:
LUIZ FERNANDO FURLAN SOSSAI - LJMI ENGENHARIA
ENGENHEIRO CIVIL
CREA-PR 145.172/D

PROPRIETÁRIO:
MUNICÍPIO DE TAPIRA CNPJ: 75.801.738/0001-57
RONALD SMARZARO
PREFEITO MUNICIPAL DE TAPIRA