

PLANTA TRECHO 03
ESCALA 1:500

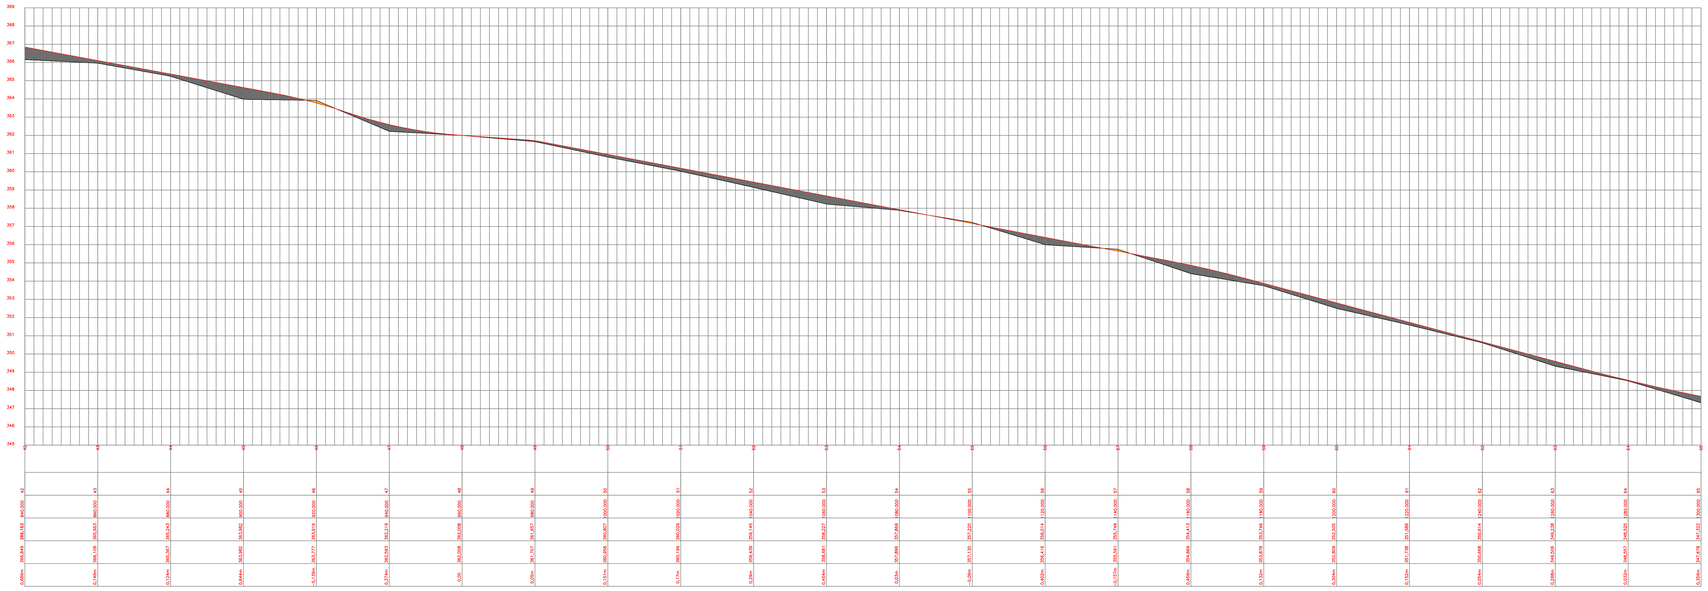

PERFIL LONGITUDINAL TRECHO 03
ESCALA VERTICAL 1:500
ESCALA HORIZONTAL 1:250

ÁREA DE ATERRO
ÁREA DE BOTA FORA/CORTE

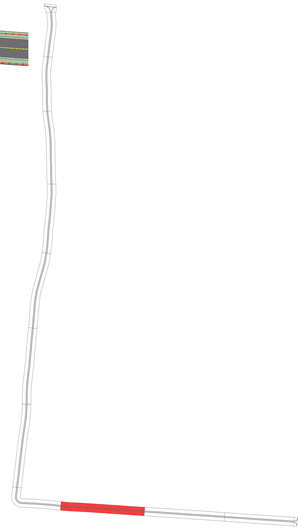

LEGENDA

	TRAÇADO ESTRADA
	ACESSIBILIDADE
	PAVIMENTO A EXECUTAR
	ÁRVORE
	RESERVA/FLORESTA
	ENLEIVAMENTOO E GRAMA L=1,50M
	FAIXA DE DOMINIO DO DER-PR
	PERFIL ESTRADA EXISTENTE
	CERCA DE ARAME/ MADEIRA EXISTENTE
	PORTÃO EXISTENTE
	CERCA DE ALAMBRADO
	POSTE EXISTENTE
	ENTRADA CARREADOURO
	CURVAS DE NÍVEL PROJETADAS

MUNICÍPIO DE TAPIRA

SECRETARIA DO MUNICÍPIO

PROJETO DE SINALIZAÇÃO VIÁRIA RURAL

PROJETO/OBRA:
ESPECIFICAÇÕES DO PROJETO/OBRA

LOCAL DA OBRA:
ESTRADA ÁGUA DO AVIÃO, ÁREA RURAL DO MUNICÍPIO DE TAPIRA- PR. CEP: 87830-000

CONTEÚDO:
PROJETO DE SINALIZAÇÃO VIÁRIA RURAL. PLANTA TRECHO 03.

CÓDIGO:
PRANCHA:
04/13

ESCALA:
INDICADA

DATA:
OUT/2025

PRANCHA:
A3

RESP. TÉCNICO:
LUIZ FERNANDO FURLAN SOSSAI - LJM ENGENHARIA
ENGENHEIRO CIVIL
CREA-PR 145.172/D

PROPRIETÁRIO:
MUNICÍPIO DE TAPIRA. CNPJ: 75.801.738/0001-57
RONALD SIMAZZARO
PREFEITO MUNICIPAL DE TAPIRA

gov.br Documento assinado digitalmente
LUIZ FERNANDO FURLAN SOSSAI
Data: 01/04/2025 09:44:13 -0300
Verifique em https://validar.iti.gov.br