
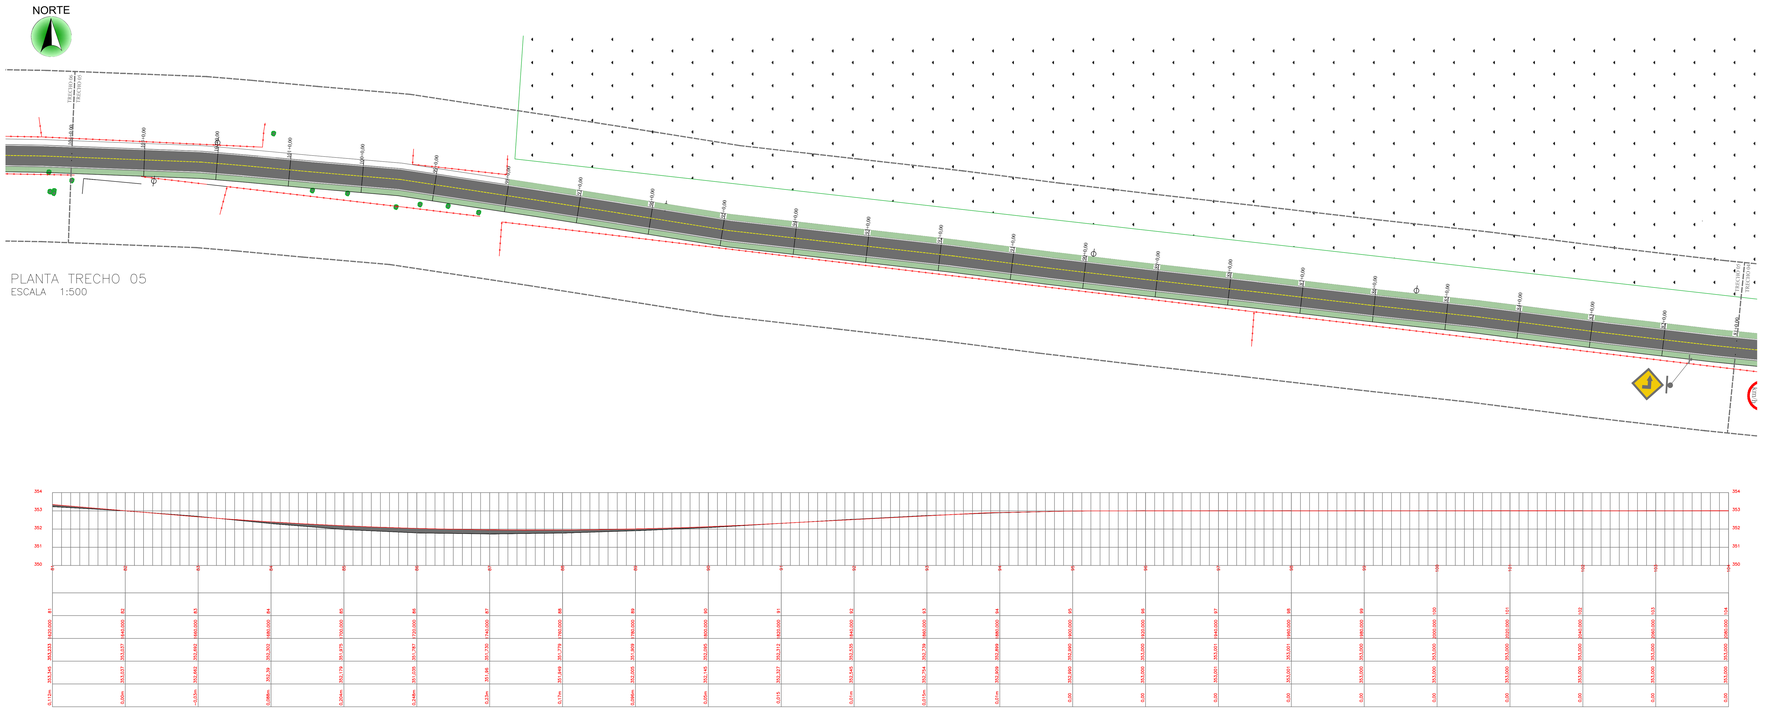


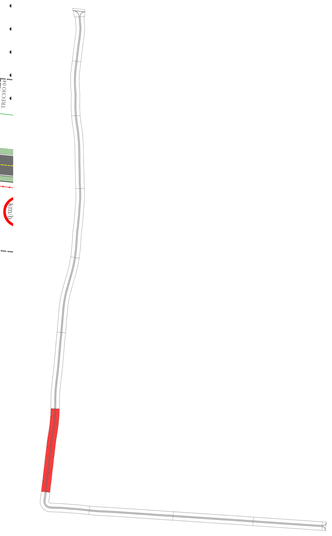

LEGENDA
TRAÇADO ESTRADA
ACESSIBILIDADE
PAVIMENTO A EXECUTAR
ÁRVORE
RESERVA/FLORESTA
ENLEIVAMENTO/D E GRAMA L=1,50M
FAIXA DE DOMINIO DO DER-PR
PERFIL ESTRADA EXISTENTE
CERCA DE ARAME/ MADEIRA EXISTENTE
PORTÃO EXISTENTE
CERCA DE ALAMBRADO
POSTE EXISTENTE
ENTRADA CARREADOURO
CURVAS DE NÍVEL PROJETADAS

Documento assinado digitalmente
LUIZ FERNANDO FURLAN SOSSAI
Data: 07/04/2026 09:47:41 -0300
Verifique em https://validar.iti.gov.br

MUNICÍPIO DE TAPIRA

SECRETARIA DO MUNICÍPIO

PROJETO DE SINALIZAÇÃO VIÁRIA RURAL

PROJETO/OBRA:
ESPECIFICAÇÕES DO PROJETO/OBRA

LOCAL DA OBRA:
ESTRADA ÁGUA DO AVIÃO, ÁREA RURAL DO MUNICIPIO DE TAPIRA- PR. CEP: 87830-000

CONTEÚDO:
PROJETO DE SINALIZAÇÃO VIÁRIA RURAL. PLANTA TRECHO 05.

CÓDIGO:

PRANCHA:
06/13

ESCALA:
INDICADA

DATA:
OUT/2025

FOLHA:
A1

RESP. TÉCNICO:
LUIZ FERNANDO FURLAN SOSSAI - LSM ENGENHARIA
ENGENHEIRO CIVIL
CREA-PR 145.172/D

PROPRIETÁRIO:
MUNICIPIO DE TAPIRA. CNPJ 75.801.736/0001-07
RONALD BARIZARIO
PREFEITO MUNICIPAL DE TAPIRA