

NORTE

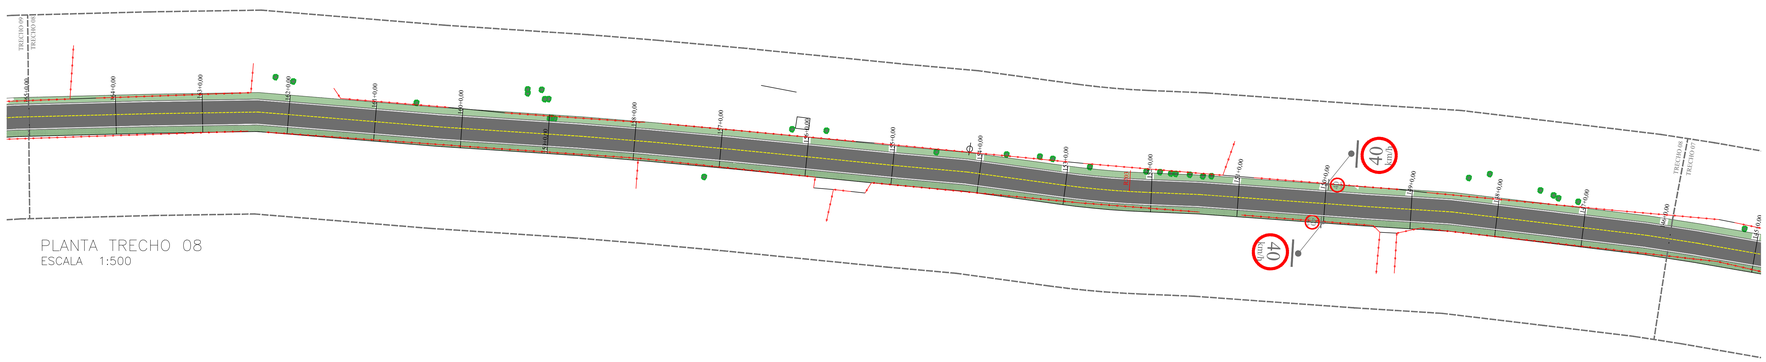


PLANTA TRECHO 08
ESCALA 1:500

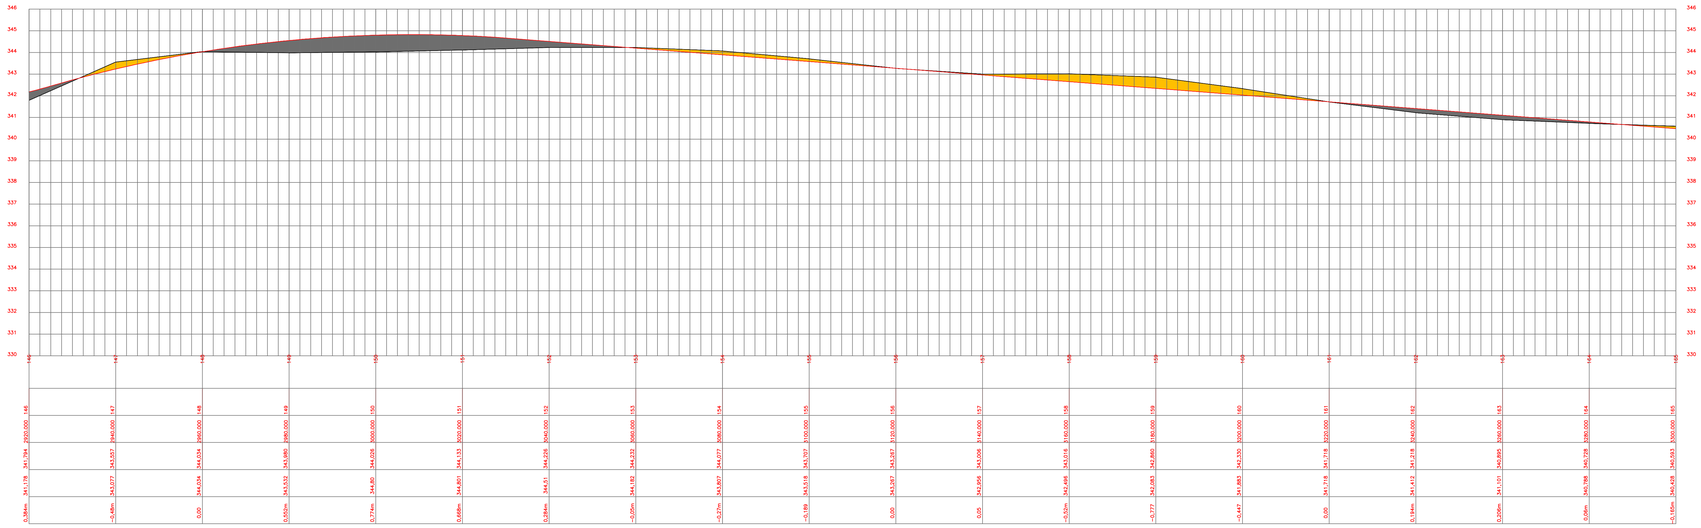

PERFIL LONGITUDINAL TRECHO 08
ESCALA VERTICAL 1:500
ESCALA HORIZONTAL 1:250

ÁREA DE ATERRO
ÁREA DE BOTA FORA/CORTE

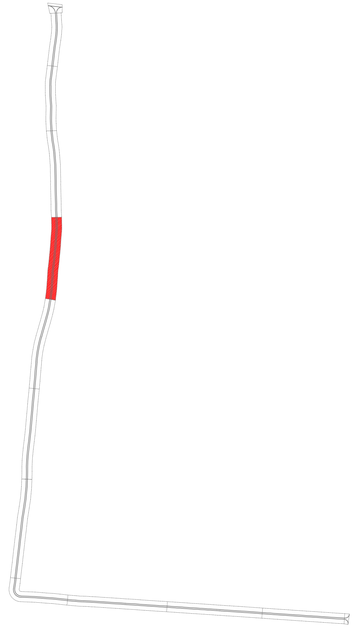

LEGENDA
TRAÇADO ESTRADA
ACESSIBILIDADE
PAVIMENTO À EXECUTAR
ÁRVORE
RESERVA/FLORESTA
ENLEIVAMENTOD E GRAMA L=1,50M
FAIXA DE DOMINIO DO DER-PR
PERFIL ESTRADA EXISTENTE
CERCA DE ARAME/ MADEIRA EXISTENTE
PORTÃO EXISTENTE
CERCA DE ALAMBRADO
POSTE EXISTENTE
ENTRADA CARREADOURO
CURVAS DE NÍVEL PROJETADAS

govbr
Documento assinado digitalmente
LUIZ FERNANDO FURLAN SOSSAI
Data: 07/04/2026 09:47:41 -0300
Verifique em https://validar.iti.gov.br

MUNICÍPIO DE TAPIRA

SECRETARIA DO MUNICÍPIO

PROJETO DE SINALIZAÇÃO VIÁRIA RURAL

PROJETO/OBRA
ESPECIFICAÇÕES DO PROJETO/OBRA

LOCAL DA OBRA:
ESTRADA ÁGUA DO AVIÃO, ÁREA RURAL DO
MUNICIPIO DE TAPIRA- PR. CEP: 87830-000

CONTEÚDO:
PROJETO DE SINALIZAÇÃO VIÁRIA RURAL. PLANTA TRECHO 08.

CÓDIGO:

PRANCHA
09/13

ESCALA
INDICADA

DATA
OUT/2025

FRAMCHA
A1

RESP. TÉCNICO:
LUIZ FERNANDO FURLAN SOSSAI - LJM ENGENHARIA
ENGENHEIRO CIVIL
CREA-PR 145.172/D

PROPRIETÁRIO:
MUNICÍPIO DE TAPIRA. CNPJ. 75.801.738/0001-57
RONALD SIMARZARO
PREFEITO MUNICIPAL DE TAPIRA