

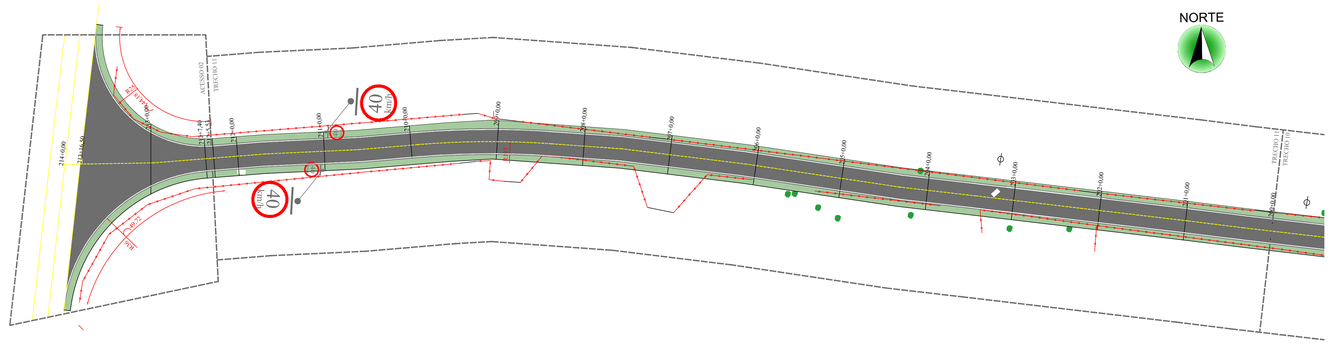


PLANTA TRECHO 11
ESCALA 1:500

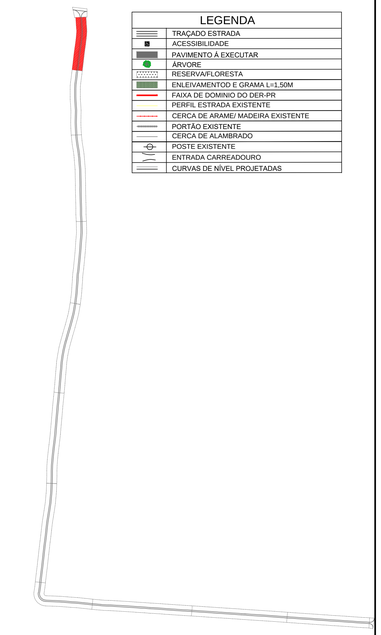

LEGENDA	
	TRAÇADO ESTRADA
	ACESSIBILIDADE
	PAVIMENTO A EXECUTAR
	ÁRVORE
	RESERVA/FLORESTA
	ENLEIVAMENTOO E GRAMA L=1,50M
	FAIXA DE DOMINIO DO DER-PR
	PERFIL ESTRADA EXISTENTE
	CERCA DE ARAME/ MADEIRA EXISTENTE
	PORTÃO EXISTENTE
	CERCA DE ALAMBRADO
	POSTE EXISTENTE
	ENTRADA CARREADOURO
	CURVAS DE NÍVEL PROJETADAS

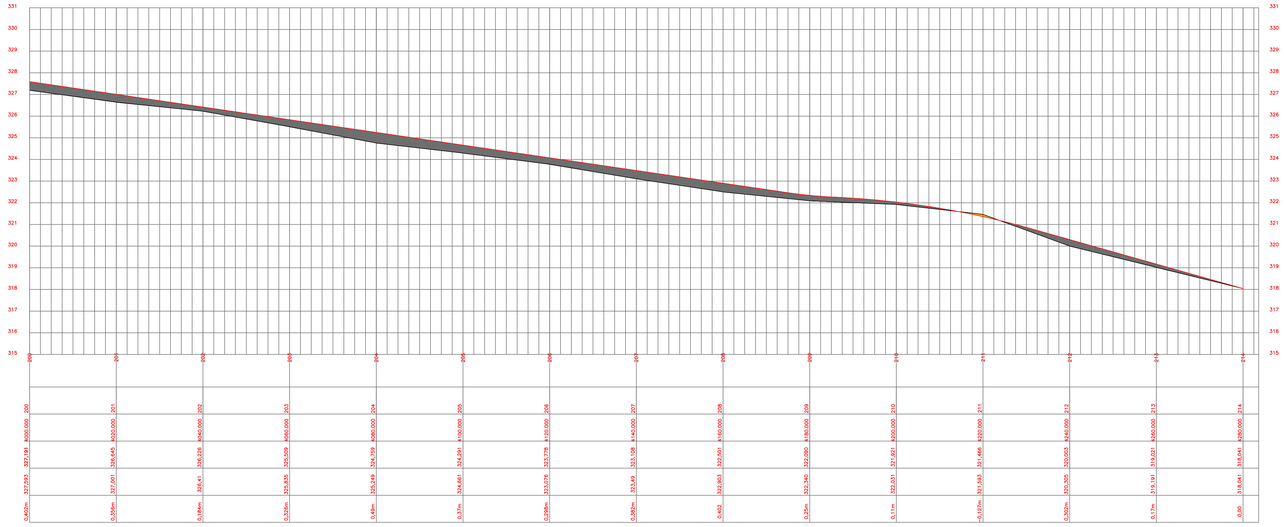

PERFIL LONGITUDINAL TRECHO 11
ESCALA VERTICAL 1:500
ESCALA HORIZONTAL 1:250

AREA DE ATERRO
AREA DE BOTA FORA/CORTE

gov.br Documento assinado digitalmente
LUIZ FERNANDO FURLAN SOSSAI
Data: 01/04/2025 09:49:59-0300
Verifique em https://validar.iti.gov.br

MUNICÍPIO DE TAPIRA
SECRETARIA DO MUNICÍPIO

PROJETO DE SINALIZAÇÃO VIÁRIA RURAL

PROJETO/OBRA:
ESPECIFICAÇÕES DO PROJETO/OBRA

LOCAL DA OBRA:
ESTRADA ÁGUA DO AVIÃO, ÁREA RURAL DO MUNICIPIO DE TAPIRA- PR. CEP: 87830-000

CONTEUDO:
PROJETO DE SINALIZAÇÃO VIÁRIA RURAL. PLANTA TRECHO 11.

CODIGO

PRANCHA
12/13

ESCALA
INDICADA

DATA
01/7/2025

FRANCHA
A1

RESP. TÉCNICO:
LUIZ FERNANDO FURLAN SOSSAI - LUM ENGENHARIA
ENGENHEIRO CIVIL
CREA-PR 145.172/D

PROPRIETÁRIO:
MUNICÍPIO DE TAPIRA. CNPJ: 75.801.738/0001-57
RONALDO SMARZARO
PREFEITO MUNICIPAL DE TAPIRA