



PLANTA TRECHO 02
ESCALA 1:500

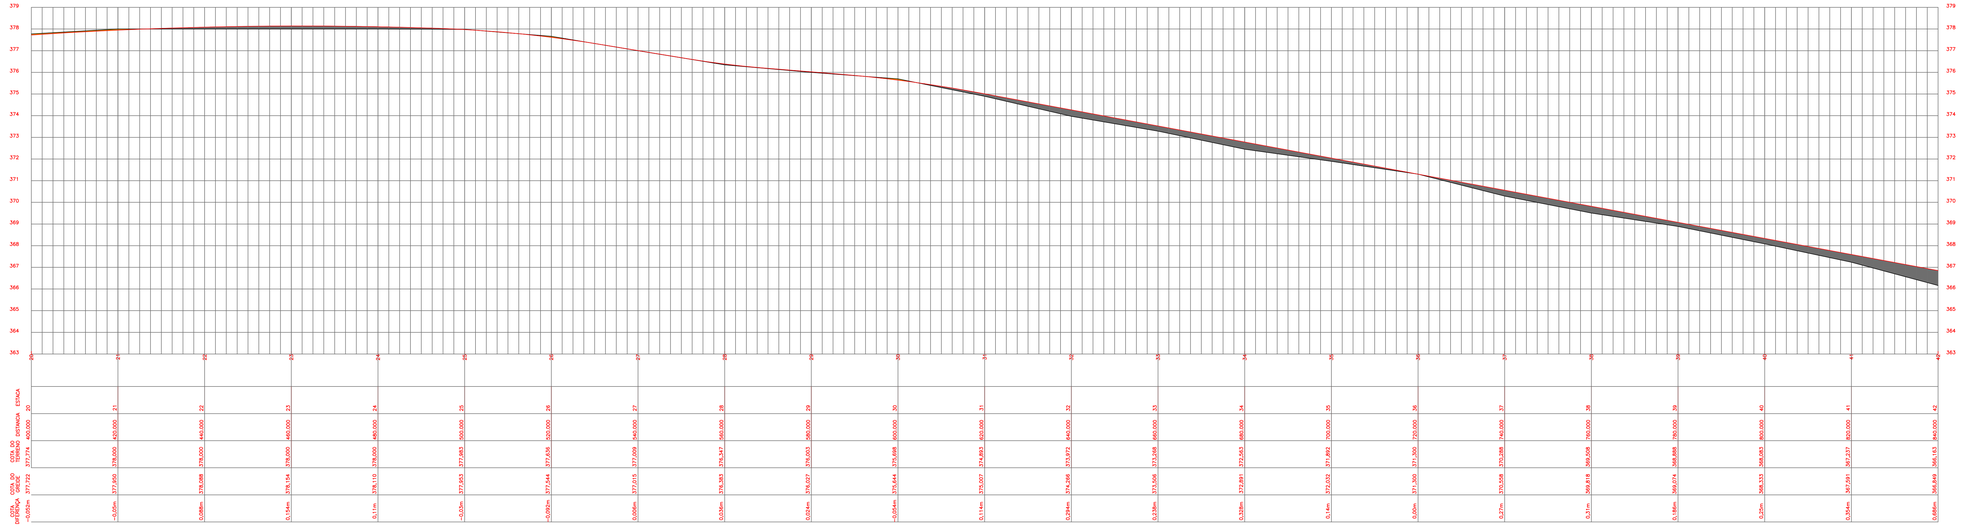

PERFIL LONGITUDINAL TRECHO 02
ESCALA VERTICAL 1:500
ESCALA HORIZONTAL 1:250

ÁREA DE ATERRO
ÁREA DE BOTA FORA/CORTE

LEGENDA
TRAÇADO ESTRADA
ACESSIBILIDADE
PAVIMENTO À EXECUTAR
ÁRVORE
RESERVA/FLORESTA
ENLEVAMENTO/D E GRAMA L=1,50M
FAIXA DE DOMINIO DO DER-PR
PERFIL ESTRADA EXISTENTE
CERCA DE ARAME/ MADEIRA EXISTENTE
PORTÃO EXISTENTE
CERCA DE ALAMBRADO
POSTE EXISTENTE
ENTRADA CARREADOURO
CURVAS DE NÍVEL PROJETADAS

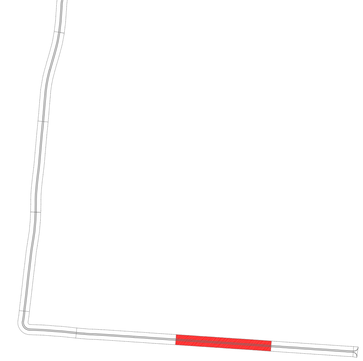

Documento assinado digitalmente
LUIZ FERNANDO FURLAN SOSSAI
Data: 07/04/2026 11:06:22-0300
Verifique em https://verificar.iti.gov.br

MUNICÍPIO DE TAPIRA
SECRETARIA DO MUNICÍPIO

PROJETO DE PAVIMENTAÇÃO RURAL

PROJETO/OBRA:
ESPECIFICAÇÕES DO PROJETO/OBRA

LOCAL DA OBRA:
ESTRADA ÁGUA DO AVIÃO, ÁREA RURAL DO MUNICIPIO DE TAPIRA- PR. CEP: 87830-000

CONTEÚDO:
PROJETO DE PAVIMENTAÇÃO RURAL. PLANTA TRECHO 02.

CÓDIGO
PRANCHA
03/12
ESCALA
INDICADA
DATA
OUT/2025
PRANCHA
A1

RESP. TÉCNICO:
LUIZ FERNANDO FURLAN SOSSAI - LJMI ENGENHARIA
ENGENHEIRO CIVIL
CREA-PR 145.172/D

PROPRIETÁRIO:
MUNICÍPIO DE TAPIRA CNPJ: 75.801.736/0001-57
RONALD SMARZARO
PREFEITO MUNICIPAL DE TAPIRA