

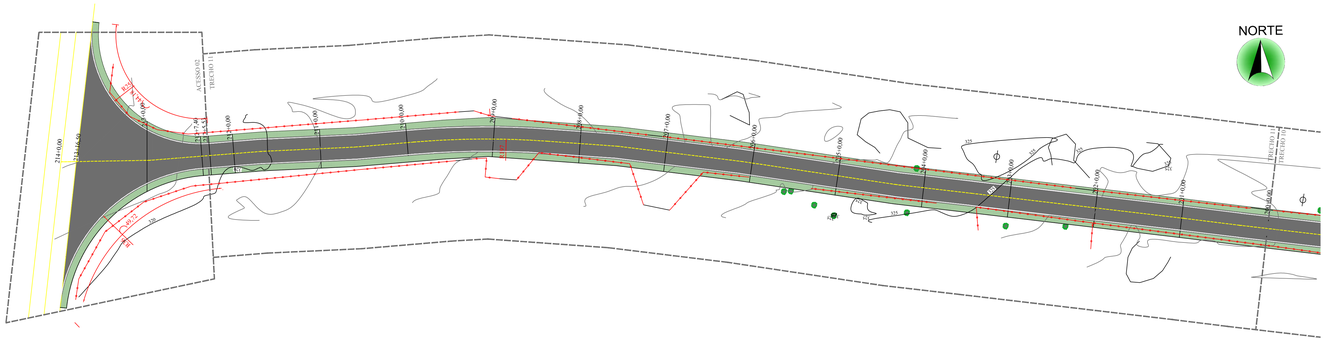


PLANTA TRECHO 11
ESCALA 1:500

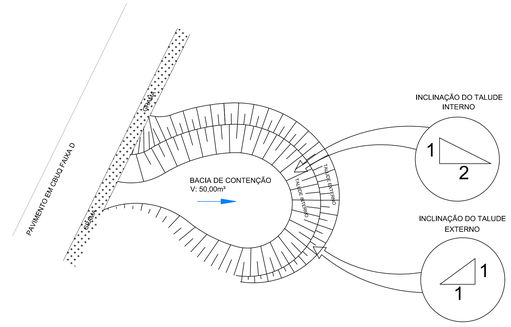


DETALHE - CAIXA DE CONTENÇÃO

LEGENDA	
	TRAÇADO ESTRADA
	ACESSIBILIDADE
	PAVIMENTO A EXECUTAR
	ÁRVORE
	RESERVA/FLORESTA
	ENLEIVAMENTO/ GRAMA L=1,50M
	FAIXA DE DOMINIO DO DER-PR
	PERFIL ESTRADA EXISTENTE
	CERCA DE ARAME/ MADEIRA EXISTENTE
	PORTÃO EXISTENTE
	CERCA DE ALAMBRADO
	POSTE EXISTENTE
	ENTRADA CARREADOURO
	CURVAS DE NÍVEL PROJETADAS

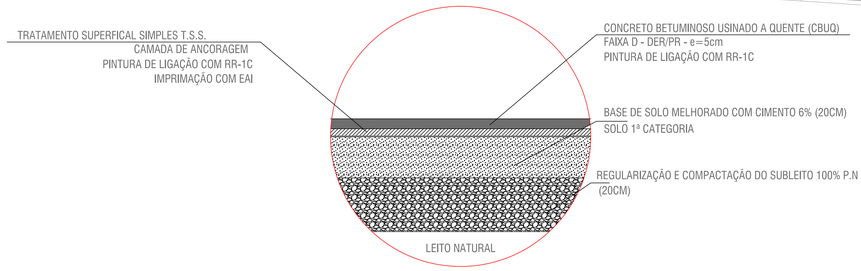


DETALHE 03 - CAMADAS DO PAVIMENTO
SEM ESCALA

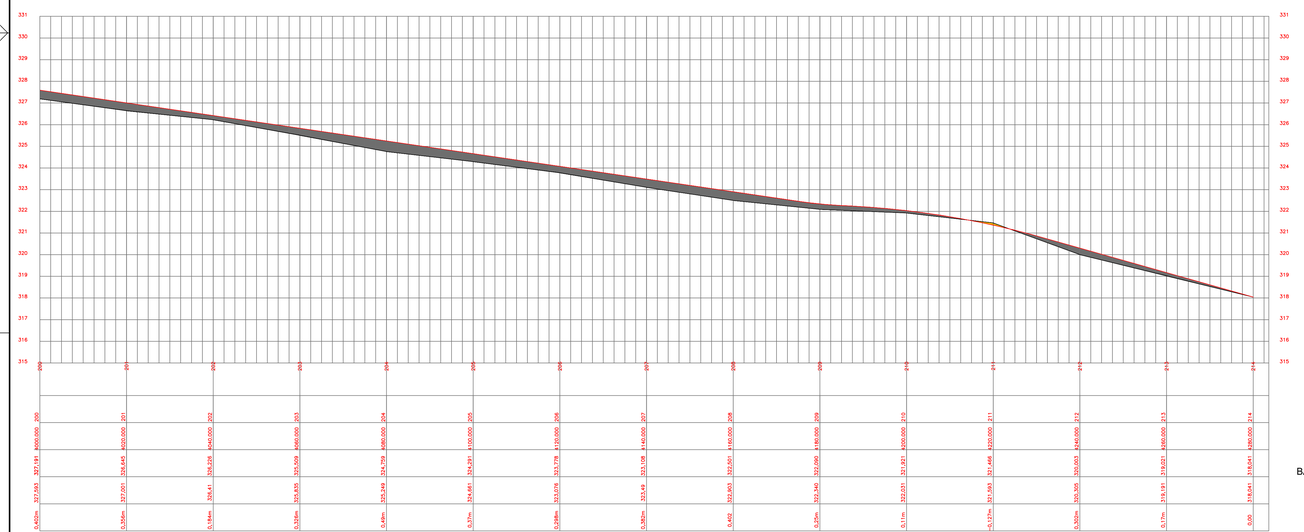

PERFIL LONGITUDINAL TRECHO 11
ESCALA VERTICAL 1:500
ESCALA HORIZONTAL 1:250

ÁREA DE ATERRO
ÁREA DE BOTA FORA/CORTE

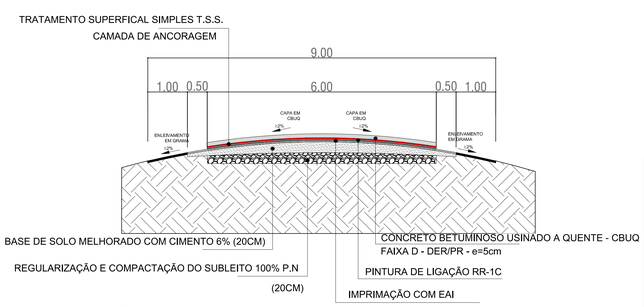

CORTE ESQUEMÁTICO
SEM ESCALA

govbr
Documento assinado digitalmente
LUIZ FERNANDO FURLAN SOSSAI
Data: 06/04/2026 15:49:11-0300
Verifique em https://validar.iti.gov.br

MUNICÍPIO DE TAPIRA
SECRETARIA DO MUNICÍPIO

PROJETO DE PAVIMENTAÇÃO RURAL

PROJETO/OBRA
ESPECIFICAÇÕES DO PROJETO/OBRA

LOCAL DA OBRA:
ESTRADA ÁGUA DO AVIÃO, ÁREA RURAL DO
MUNICIPIO DE TAPIRA- PR. CEP: 87830-000

CONTEÚDO:
PROJETO DE PAVIMENTAÇÃO RURAL. PLANTA TRECHO 11.DETALHES DE PROJETO.

RESP. TÉCNICO:
LUIZ FERNANDO FURLAN SOSSAI - LJM ENGENHARIA
ENGENHEIRO CIVIL
CREA-PR 145.172/D

PROPRIETÁRIO:
MUNICÍPIO DE TAPIRA CNPJ 75.801.738/0001-57
RONALD SMARZARO
PREFEITO MUNICIPAL DE TAPIRA

CÓDIGO
PRANCHA
12/12
ESCALA
INDICADA
DATA
OUT/2025
FRAMONA
A1