

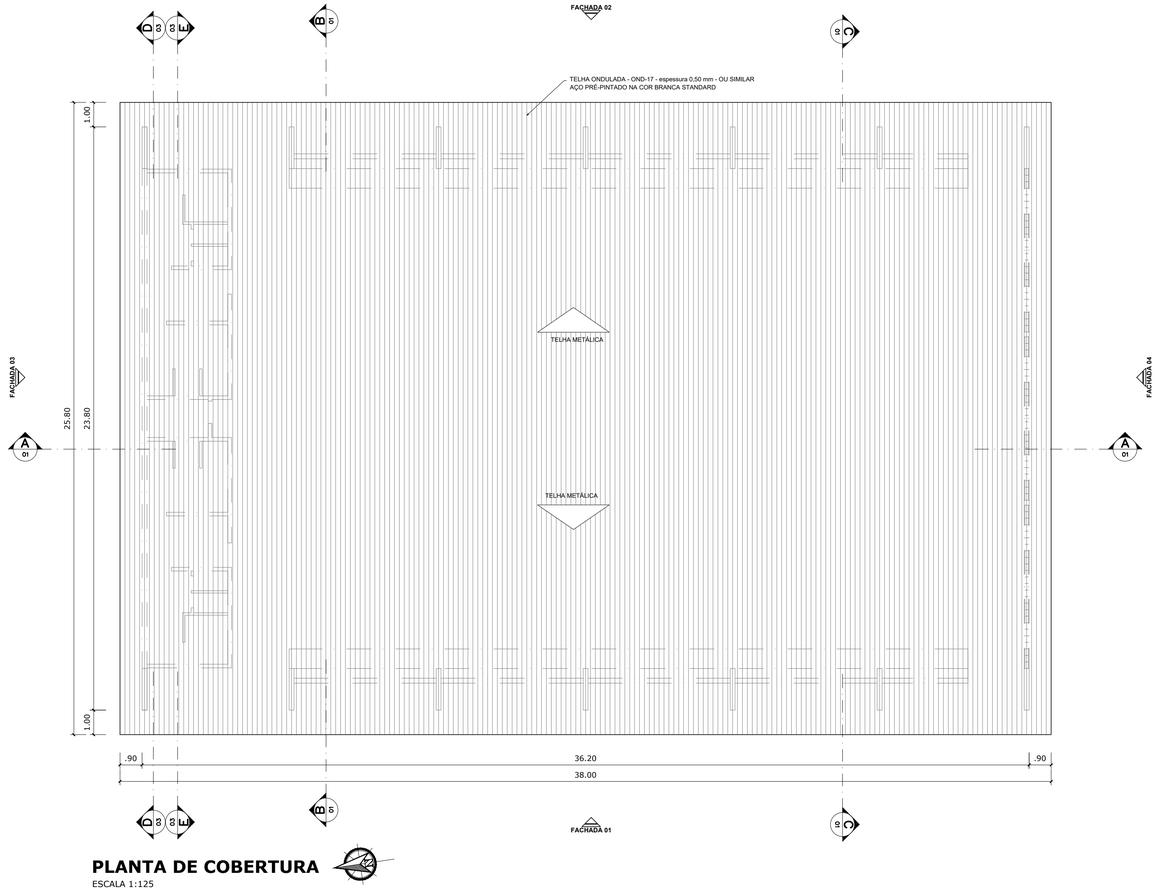



**PLANTA DE COBERTURA**
ESCALA 1:125

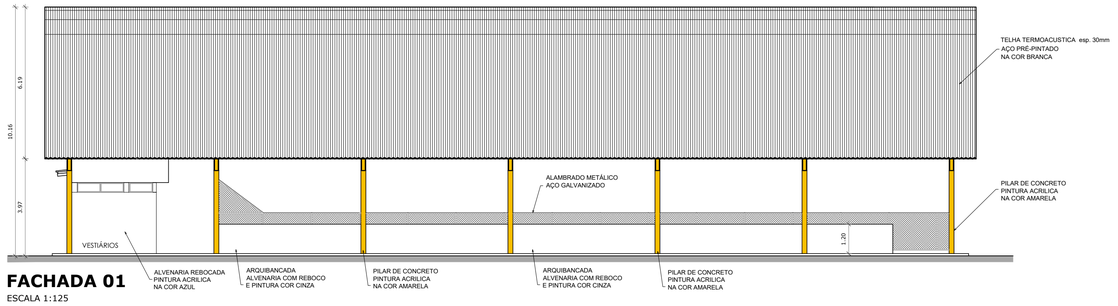



**FACHADA 01**
ESCALA 1:125

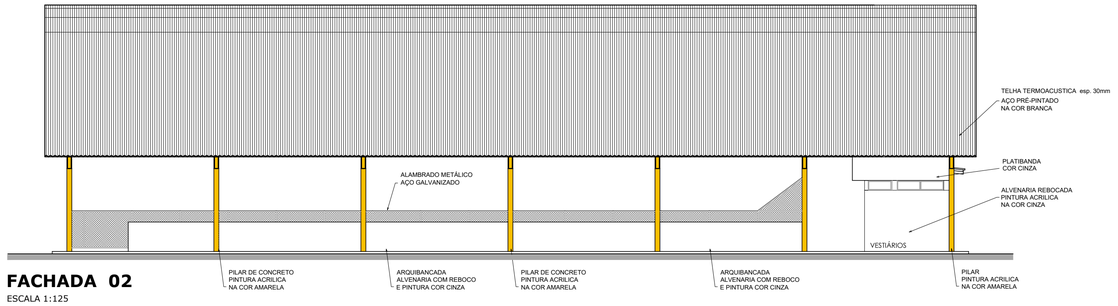



**FACHADA 02**
ESCALA 1:125

OBS:
–> REVISAR ESTRUTURA EXISTENTE;
–> FINALIZAR COBERTURA CONFORME PROJETO DE ESTRUTURA METÁLICA – TELHAMENTO; TERÇAMENTO, ETC;
–> EXECUTAR ALVENARIA DA ARQUIBANCADA;
–> EXECUTAR ALVENARIA DA PLATIBANDA DA PLATIBANDA DO VESTIÁRIO;
–> EXECUTAR COBERTURA VESTIÁRIO;
–> REVISAR E FINALIZAR ELETRICA, HIDROSSANITÁRIA E ACABAMENTOS CONFORME PROJETOS.

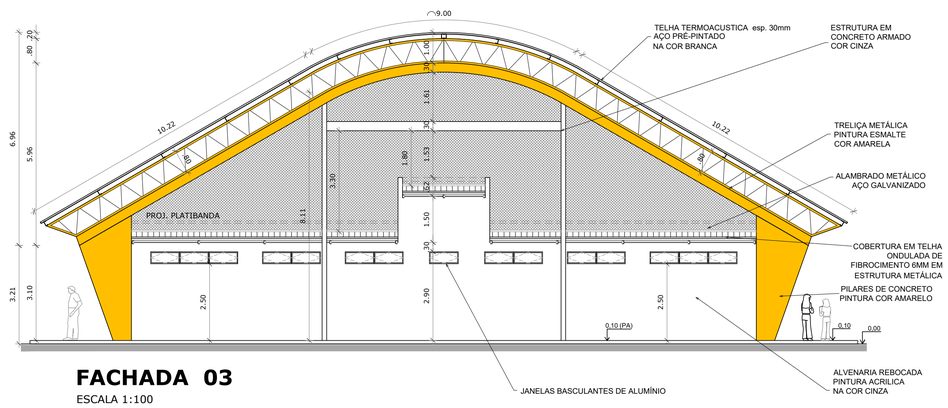


**FACHADA 03**
ESCALA 1:100

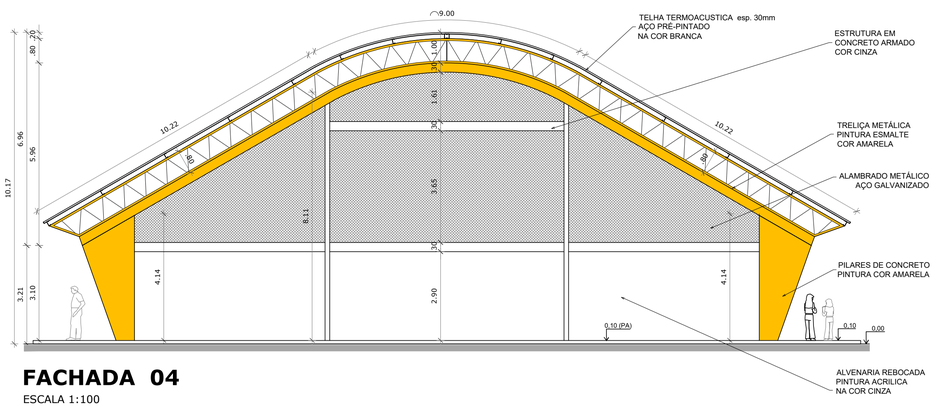


**FACHADA 04**
ESCALA 1:100

TANIA CRISTINA DA SILVA BASSO:01866403907
Assinado de forma digital por TANIA CRISTINA DA SILVA BASSO:01866403907
Dados: 2026.11.04 16:21:00 -03'00'

# REFORMA QUADRA PADRÃO FNDE


| | |
|---|---|
| MUNICÍPIO – UF: | NOVA AMÉRICA DA COLINA – PR |
| PROPRIETÁRIO: | MUNICÍPIO MUNICIPAL DE NOVA AMÉRICA |
| ENDEREÇO: | AV. CIRCULAR SUL |

gov.br
Documento assinado digitalmente
FABIANA GOMES DE BARROS MORALES
Data: 30/10/2026 13:12:18-0300
Verifique em https://validar.iti.gov.br

PREFEITRA TANIA CRISTINA DA SILVA BASSO
MUNICÍPIO DE NOVA AMÉRICA DA COLINA

RESP. TÉCNICO FABIANA GOMES DE BARROS MORALES
ARQUITETA E URBANISTA - CAU-PR A124839-1

LOCALIZAÇÃO – S/ESCALA

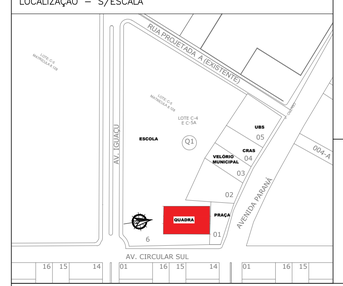


OBSERVAÇÕES:

## REFORMA QUADRA COBERTA
## PROJETO ARQUITETÔNICO

QUADRA COBERTA
PLANTA DE COBERTURA
E FECHAMENTOS

ARQ.

| | | |
|---|---|---|
| FORMATO: DESENHO | REVISÃO: R-00 | ESCALA: INDICADA |
| | DATA EMISSÃO: 10/2026 | PRANCHA: 02/05 |