
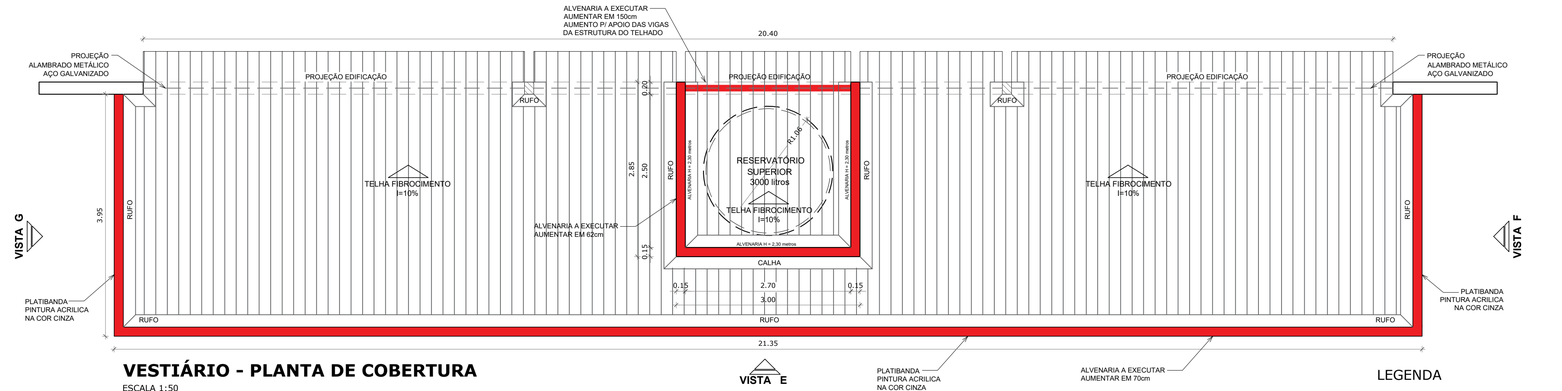


VESTIÁRIO - PLANTA DE COBERTURA

ESCALA 1:50


LEGENDA

ALVENARIA A CONSTRUIR

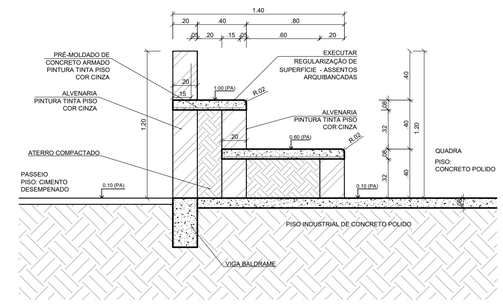

DETALHE DA ARQUIBANCADA

ESCALA 1:25

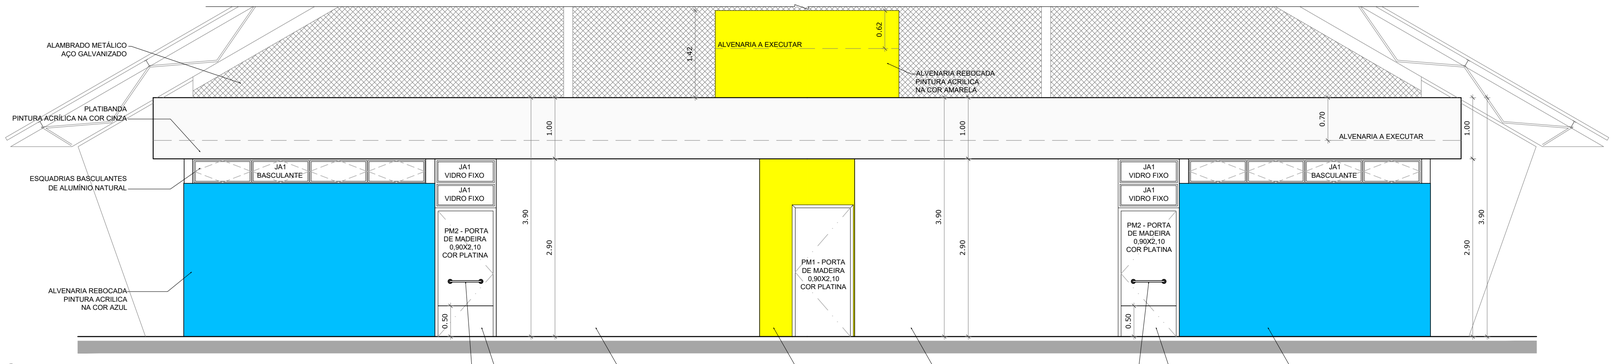

VESTIÁRIO: VISTA E - FACHADA FRONTAL

ESCALA 1:50

VESTIÁRIO: VISTA G- FACHADA LATERAL

ESCALA 1:50

VESTIÁRIO: VISTA F- FACHADA LATERAL

ESCALA 1:50

OBS:

–> REVISAR ESTRUTURA EXISTENTE;


–> FINALIZAR COBERTURA CONFORME PROJETO DE ESTRUTURA METÁLICA – TELHAMENTO; TERÇAMENTO, ETC;

–> EXECUTAR ALVENARIA DA ARQUIBANCADA;

–> EXECUTAR ALVENARIA DA PLATIBANDA DA PLATIBANDA DO VESTIÁRIO;

–> EXECUTAR COBERTURA VESTIÁRIO;


–> REVISAR E FINALIZAR ELETRICA, HIDROSSANITÁRIA E ACABAMENTOS CONFORME PROJETOS.

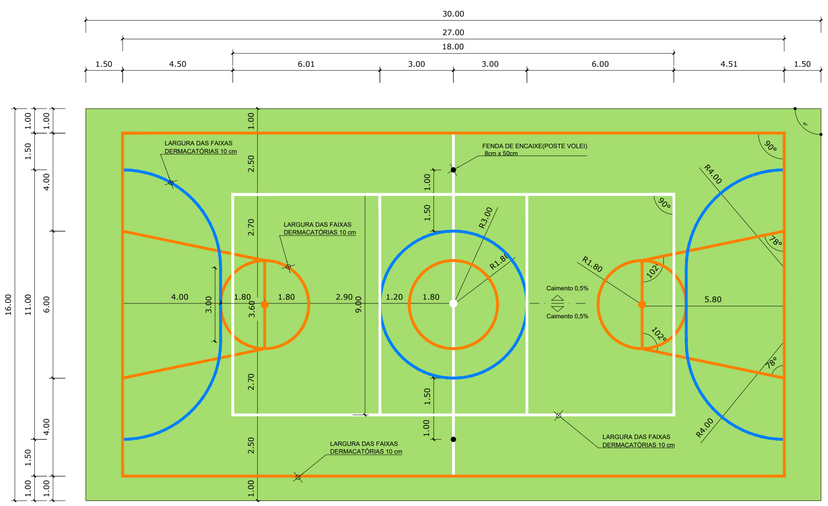

OBS.:PINTURA COM TINTA BASE EPOXI

PINTURA DO PISO DA QUADRA - FAIXAS

ESCALA 1:125

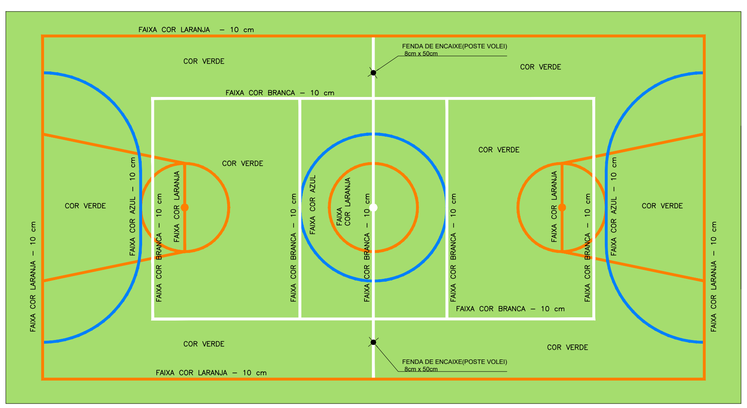

OBS.:PINTURA COM TINTA BASE EPOXI

PINTURA DO PISO DA QUADRA - ÁREA INTERNA: 480 m²

ESCALA 1:125

REFORMA QUADRA PADRÃO FNDE

MUNICÍPIO – UF:	NOVA AMÉRICA DA COLINA – PR
PROPRIETÁRIO:	MUNICÍPIO MUNICIPAL DE NOVA AMÉRICA
ENDEREÇO:	AV. CIRCULAR SUL

Documento assinado digitalmente
gov.br
FABIANA GOMES DE BARROS MORALES
Data: 30/10/2026 13:12:18-0300
Verifique em https://validar.iti.gov.br

PREFEITRA TANIA CRISTINA DA SILVA BASSO
MUNICÍPIO DE NOVA AMÉRICA DA COLINA

RESP. TÉCNICO FABIANA GOMES DE BARROS MORALES
ARQUITETA E URBANISTA - CAU-PR A124839-1

LOCALIZAÇÃO – S/ESCALA



OBSERVAÇÕES:

REFORMA QUADRA COBERTA
PROJETO ARQUITETÔNICO

QUADRA COBERTA
DET. PINTURA DO PISO
VESTIÁRIO: COBERTURA E FACHADAS

ARQ.

FORMATO: DESENHO	REVISÃO: R-01	ESCALA: INDICADA
	DATA EMISSÃO: 10/2026	PRANCHA: 04/05