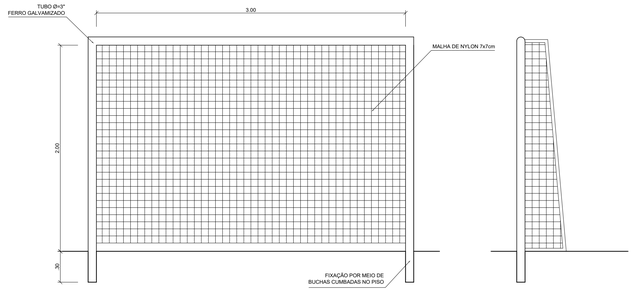




**BALIZA FUTEBOL**
**PLANTA**
ESCALA 1:25





**BALIZA FUTEBOL**
**VISTA FRONTAL**
ESCALA 1:25



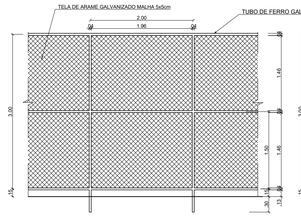
**BALIZA FUTEBOL**
**VISTA LATERAL**
ESCALA 1:25



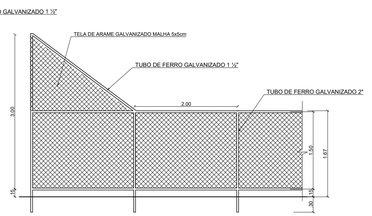

**VISTA DO ALAMBRADO (FUNDOS)**
**ESCALA** 1:50



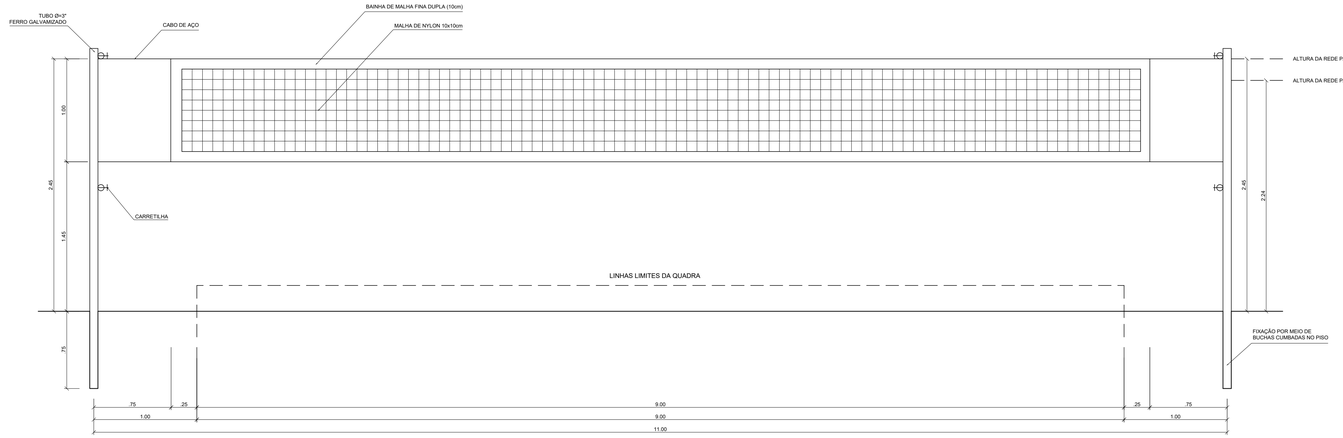

**VISTA DO ALAMBRADO (LATERAL)**
**ESCALA** 1:50





**VISTA REDE DE VOLEIBOL**
ESCALA 1:25

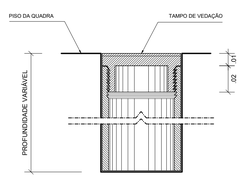

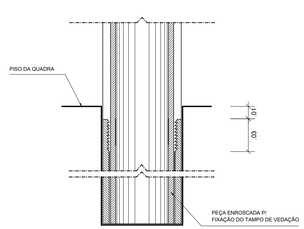
**DETALHE D1**
**BUCHA C/ TAMPO**
ESCALA 1:2



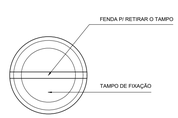
**DETALHE D1**
**BUCHA C/ ELEMENTO**
ESCALA 1:2




**DETALHE D1**
**VISTA SUPERIOR**
ESCALA 1:2

TANIA CRISTINA DA SILVA BASSO:01866403907

Assinado de forma digital por TANIA CRISTINA DA SILVA BASSO:01866403907
Dados: 2026.11.04 16:21:39 -03'00'

# REFORMA QUADRA PADRÃO FNDE

| | |
|---|---|
| MUNICÍPIO – UF: | NOVA AMÉRICA DA COLINA – PR |
| PROPRIETÁRIO: | MUNICÍPIO MUNICIPAL DE NOVA AMÉRICA |
| ENDEREÇO: | AV. CIRCULAR SUL |

Documento assinado digitalmente
gov.br FABIANA GOMES DE BARROS MORALES
Data: 30/10/2026 13:12:18-0300
Verifique em https://validar.iti.gov.br

PREFEITRA TANIA CRISTINA DA SILVA BASSO
MUNICÍPIO DE NOVA AMÉRICA DA COLINA

RESP. TÉCNICO FABIANA GOMES DE BARROS MORALES
ARQUITETA E URBANISTA - CAU-PR A124839-1

LOCALIZAÇÃO – S/ESCALA




OBSERVAÇÕES:

REFORMA QUADRA COBERTA
PROJETO ARQUITETÔNICO

QUADRA COBERTA
DETALHES

ARQ.

| | | |
|---|---|---|
| FORMATO: DESENHO | REVISÃO: R-00 | ESCALA: INDICADA |
| | DATA EMISSÃO: 10/2026 | PRANCHA: 05/05 |