

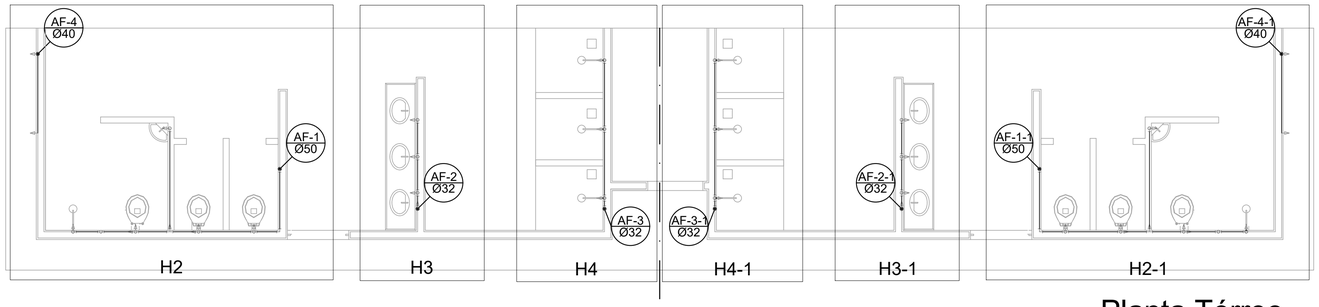


Planta Térreo
escala 1:50

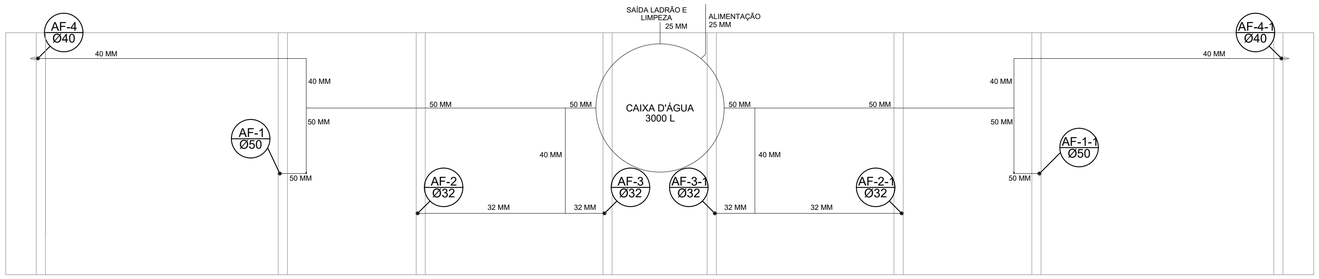

Planta sobre Laje
escala 1:50

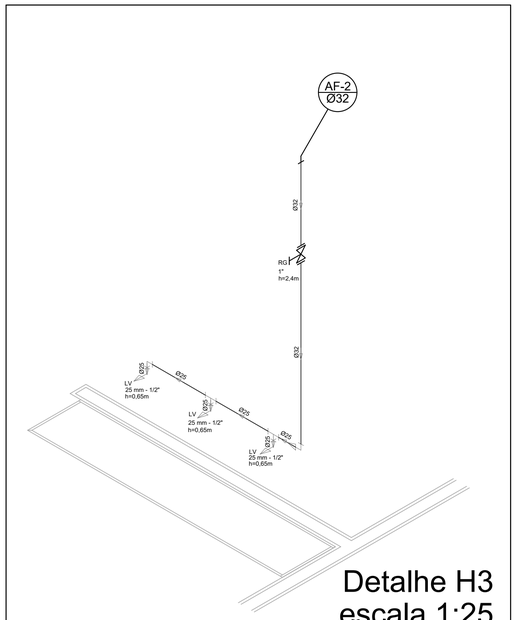

Detalhe H3
escala 1:25

Lista de Materiais

Água fria	**Aparelho**	
	Torneira de jardim	
	25mm x 1/2"	2 pç
	Chuveiro	
	25mm x 1/2"	8 pç
	Torneira de lavatório	
	25 mm - 1/2"	8 pç
	Vaso Sanitário p/ Válvula de Descarga de 1 1/4"	
	40mm - 1 1/2"	6 pç
	Metais	
	Registro de gaveta bruto ABNT	
	3/4"	1 pç
	1.1/2"	2 pç
	Registro de gaveta c/ canopla cromada	
	1.1/2"	2 pç
	1 1/4"	2 pç
	1"	2 pç
	3/4"	2 pç
	Registro de pressão c/ canopla cromada	
	3/4"	8 pç
	PVC Acessórios	
	Engate flexível plástico	
	1/2 - 30cm	10 pç
	PVC misto soldável	
	Luva soldável c/ rosca	
	25 mm -3/4"	8 pç
	PVC rígido soldável	
	Adapt sold.curto c/bolsa-rosca p registro	
	40 mm - 1 1/4"	4 pç
	25 mm - 3/4"	12 pç
	32 mm - 1"	4 pç
	50 mm - 1.1/2"	4 pç
	Bucha de redução sold. curta	
	50 mm - 40 mm	2 pç
	Bucha de redução sold. longa	
	40 mm - 25 mm	4 pç
	Joelho 90° soldável	
	25 mm	15 pç
	32 mm	6 pç
	50 mm	8 pç
	Joelho de redução 90 soldável	
	32 mm - 25 mm	4 pç
	Luva soldável	
	32 mm	4 pç
	Luva redeção soldável	
	40 mm - 32 mm	4 pç
	50 mm - 40 mm	2 pç
	Tubos	
	20 mm	13 m
	25 mm	42 m
	32 mm	28 m
	40 mm	30 m
	50 mm	36 m
	Tê 90 soldável	
	25 mm	5 pç
	40 mm	8 pç
	50 mm	4 pç
	Tê de redução 90 soldável	
	32 mm - 25 mm	4 pç
	50 mm - 40 mm	2 pç
	União soldável	
	20 mm	6 pç
	50 mm	2 pç
	Flange para caixa dagua	
	25 mm	3 pç
	50 mm	2 pç
	PVC soldável azul c/ bucha latão	
	Joelho 90° soldável com bucha de latão	
	40 mm - 1 1/4"	2 pç
	Joelho de redução 90° soldável com bucha de latão	
	25 mm- 1/2"	16 pç

Legenda

- RG - Registro bruto gaveta com PVC soldável
- RP - Registro de Pressão com PVC soldável
- RG - Registro de gaveta c/canopla cromada c/PVC soldável


CH - PONTO DO CHUVEIRO

LV - PONTO LAVATÓRIO DE BANCADA

TJ - PONTO TORNEIRA DE JARDIM


BB - PONTO BEBEDOURO

VS - PONTO VASO SANITÁRIO

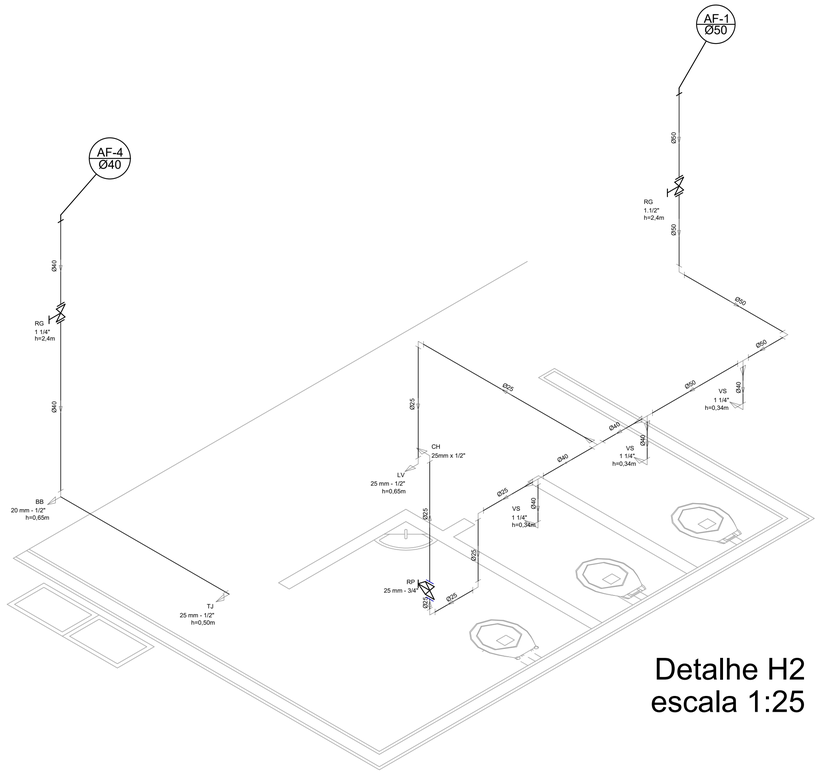

Detalhe H2
escala 1:25

OBS:. REVISAR E CONFERIR AS TUBILAÇÕES EXISTENTES;
FINALIZAR ACABAMENTOS;
FAZER LOCAÇÃO E LIGAR A CAIXA D'ÁGUA;
FAZER LIGAÇÃO NA REDE;

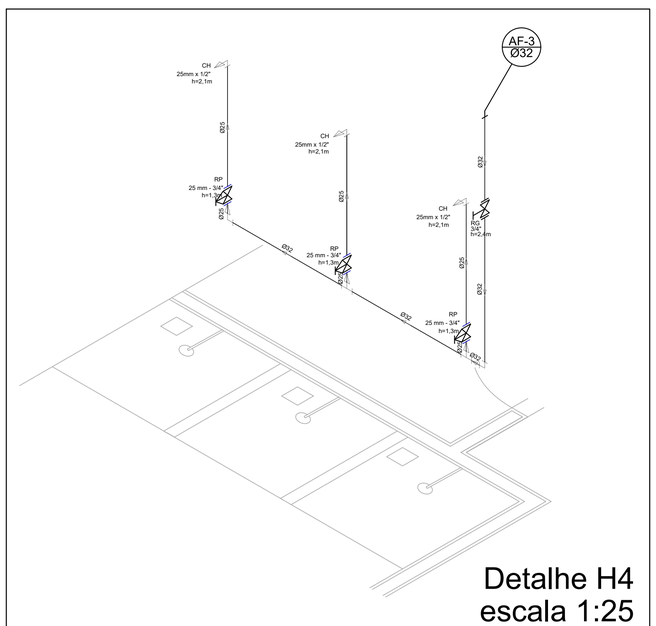

Detalhe H4
escala 1:25

TANIA CRISTINA DA SILVA BASSO:01866403907

Assinado de forma digital por TANIA CRISTINA DA SILVA BASSO:01866403907
Dados: 2026.11.04 08:05:43 -03'00'

REFORMA QUADRA PADRÃO FNDE

MUNICÍPIO – UF: NOVA AMÉRICA DA COLINA – PR

PROPRIETÁRIO: MUNICÍPIO MUNICIPAL DE NOVA AMÉRICA

ENDEREÇO: AV. CIRCULAR SUL

PAULO HENRIQUE SANTANA DA SILVA:07021389914

Assinado de forma digital por PAULO HENRIQUE SANTANA DA SILVA:07021389914
DN: c=BR, o=ICP-Brasil, ou=Secretaria da Receita Federal do Brasil - RFB, ou=RFB e-CPF A3, ou=(EM BRANCO), ou=34345592000103, ou=presencial, cn=PAULO HENRIQUE SANTANA DA SILVA:07021389914
Dados: 2026.10.30 14:30:45 -03'00'
Versão do Adobe Acrobat Reader: 2026.002.22031

PREFEITRA TANIA CRISTINA DA SILVA BASSO
MUNICÍPIO DE NOVA AMÉRICA DA COLINA

RESP. TÉCNICO PAULO HENRIQUE SANTANA DA SILVA
ENGENHEIRO CIVIL – CREA-PR 181.055

LOCALIZAÇÃO – S/ESCALA



APROVAÇÃO

OBSERVAÇÕES:

REFORMA QUADRA COBERTA
PROJETO HIDROSSANITÁRIO

	ISOMÉTRICO PLANTA		PH
FORMATO DESENHO	REVISÃO R-00	ESCALA INDICADA	PRANCHA 01/02
		DATA EMISSÃO 10/2026	