
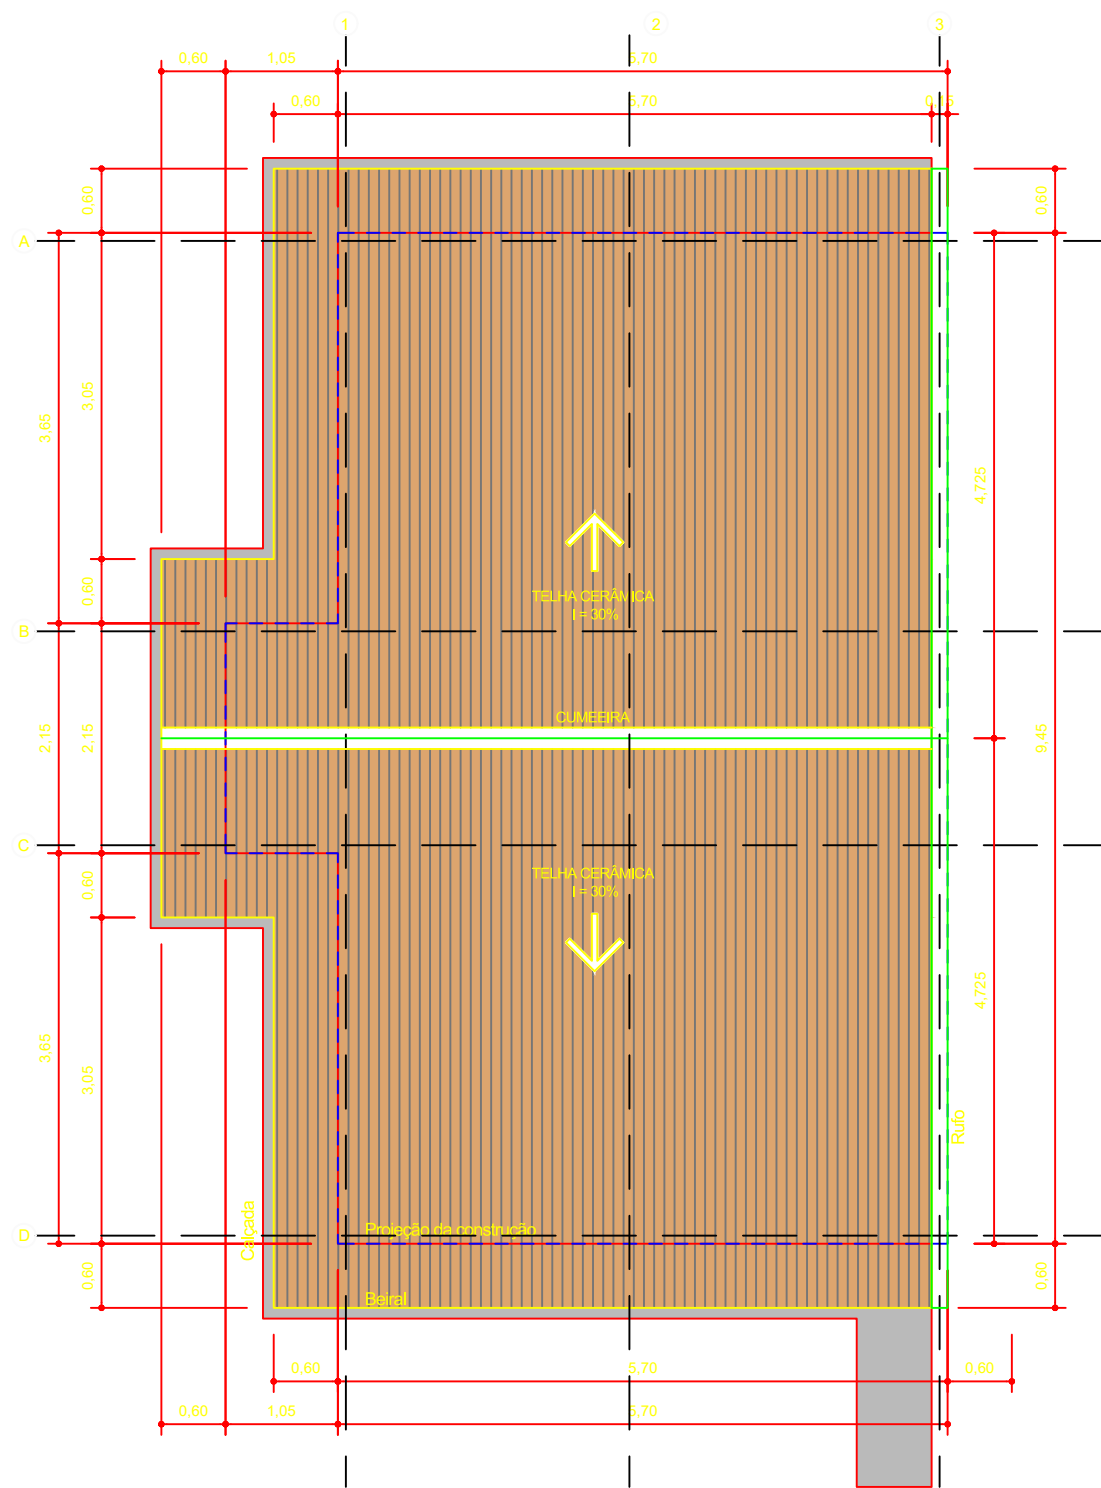
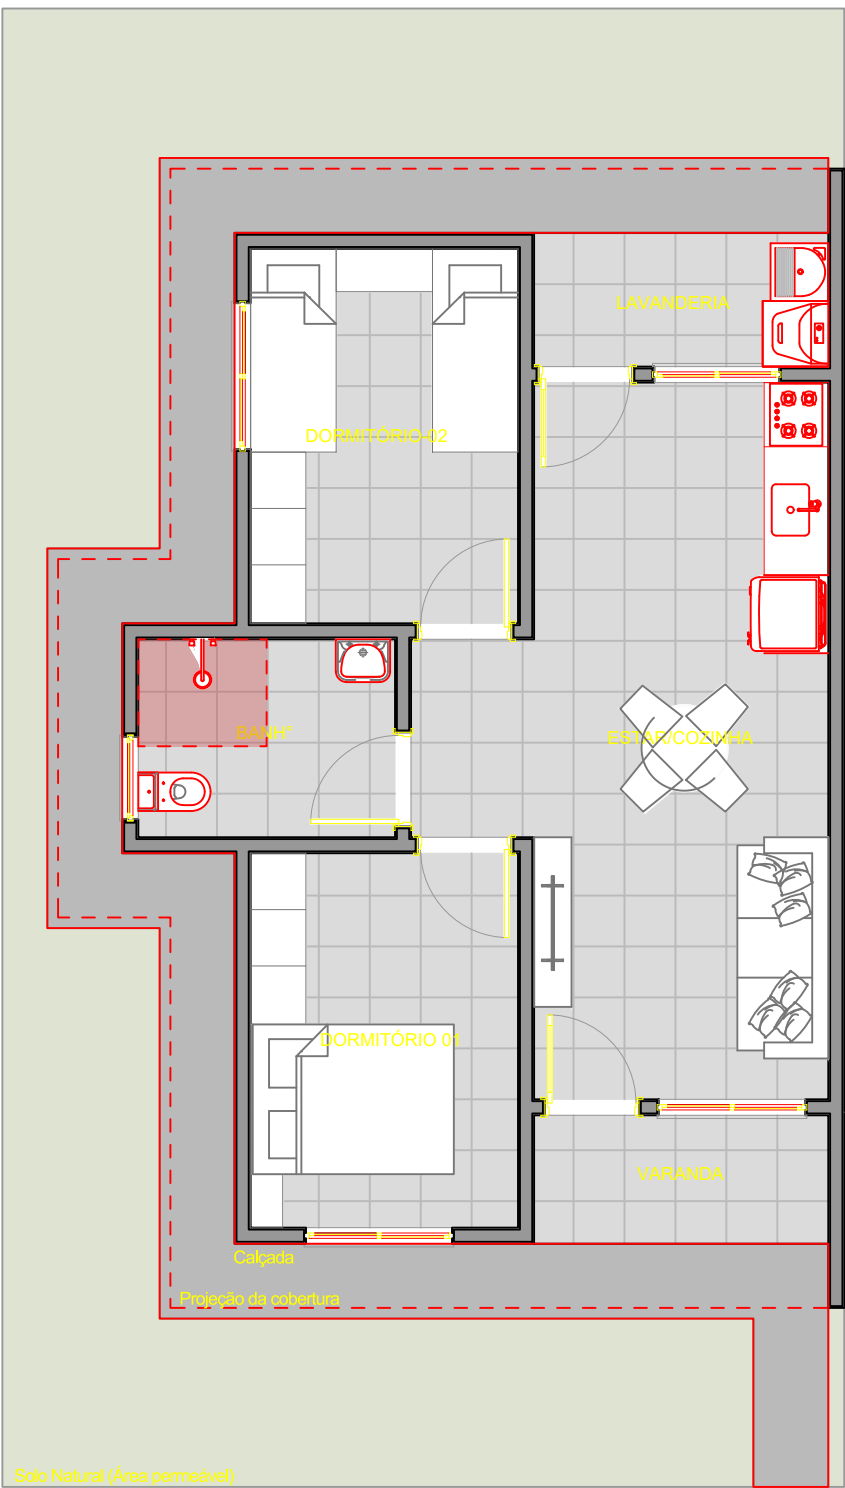


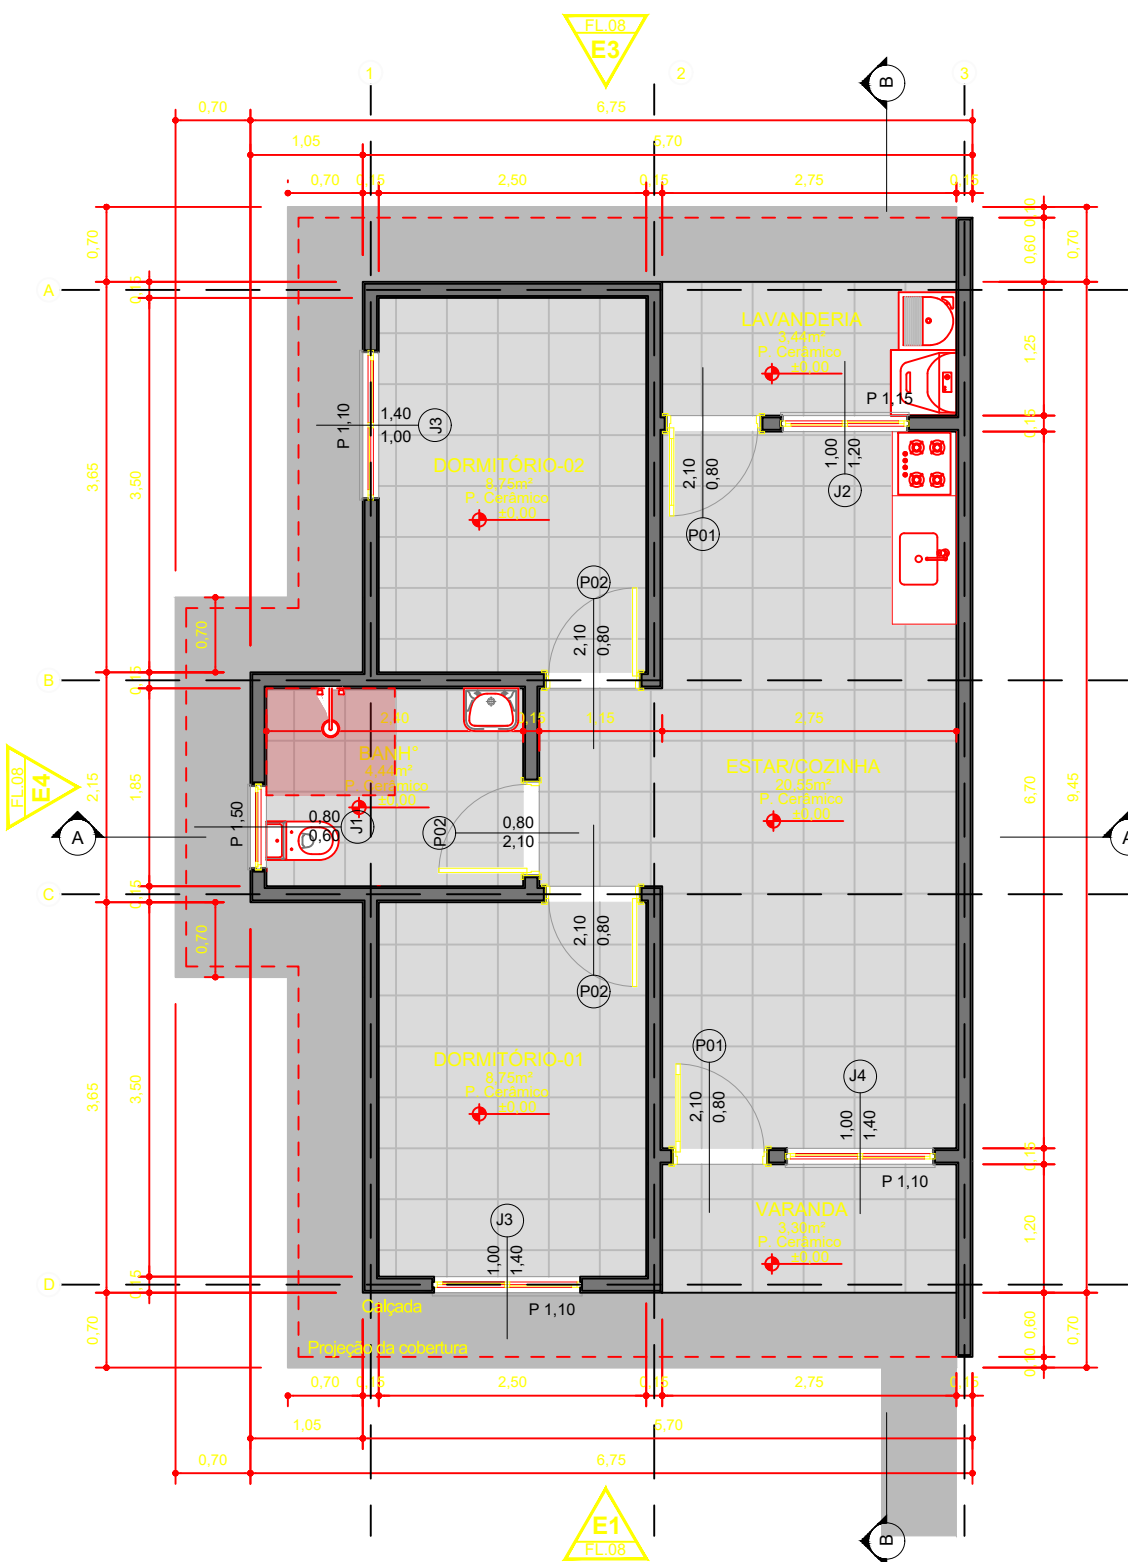

Quadro de Esquadrias			
Legenda	L x H (metros)	Quant.	Área (m²)
P01	Porta Abreir Alumínio Branca 0,80x2,10	02	3,36
P02	Porta Abreir Madeira Branca 0,80x2,10	03	5,04
J1	Janela Basculante Alum. Branca Vidro Medional 4mm	01	0,48
J2	Janela de Correr Alum. Branca 2 Lâminas Vidro 4mm	01	1,20
J3	Janela de Correr Alum. Branca 3 Lâminas, Venez., Vidro 4mm	02	1,40
J4	Janela de Correr Alum. Branca 2 Lâminas Vidro 4mm	01	1,40

Quadro de Áreas		
Piso de Origem	Cômodo	Área Medida
Nível 0,00	01	ESTAR / COZINHA
	02	DORMITÓRIO - 01
	03	BANHO
	04	DORMITÓRIO - 02
	05	VARANDA
	06	LAVANDERIA
		49,23 m²

TIPOLOGIA DO PROJETO:

SECRETARIA MUNICIPAL DE PLANEJAMENTO

GRUPO E ATIVIDADE DE PROJETO:		Projeto Arquitetônico Executivo		01/05		
DESCRIÇÃO DA OBRA: Projeto Arquitetônico de xx unidades residenciais de 1 pavimento em alvenaria de tijolos, xx unidades serão adaptadas de acordo com os critérios estabelecidos pela NBR 9050.						
DADOS DO LOTE						
LOGRADOURO:		Nº PREDIAL:				
BAIRRO:		LOTE:	QUADRA:	ZONEAMENTO:		
INSCRIÇÃO IMOBILIÁRIA:		MATRICULA DO LOTE:	ÁREA DO LOTE:			
PROPRIETÁRIO:						

AUTOR DO PROJETO	NESTA PRANCHA:	
PROPRIETÁRIO		
PREFEITURA MUNICIPAL DE FLORESTÓPOLIS		
DESENHO:		
ESCALA:		
DATA:		

SITUAÇÃO/ CROQUI (VER NO PROJETO)


ESPAÇO RESERVADO A VIGILÂNCIA SANITÁRIA:

ESPAÇO RESERVADO A P.M.S.A.P.

01 PLANTA TÉRREO - CASA 01
ESCALA 1/50



02 PLANTA LAYOUT
ESCALA 1/50

03 PLANTA DE COBERTURA
ESCALA 1/50

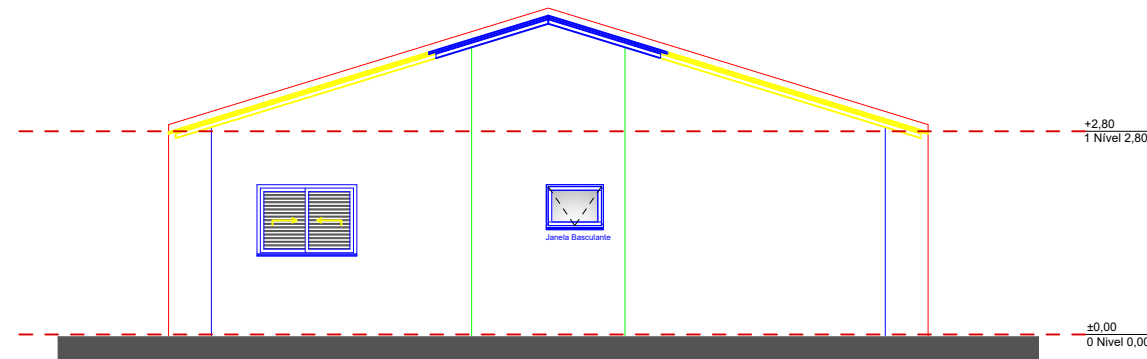



04 ELEVACÃO - 01
ESCALA 1/75

05 ELEVACÃO - 02
ESCALA 1/75

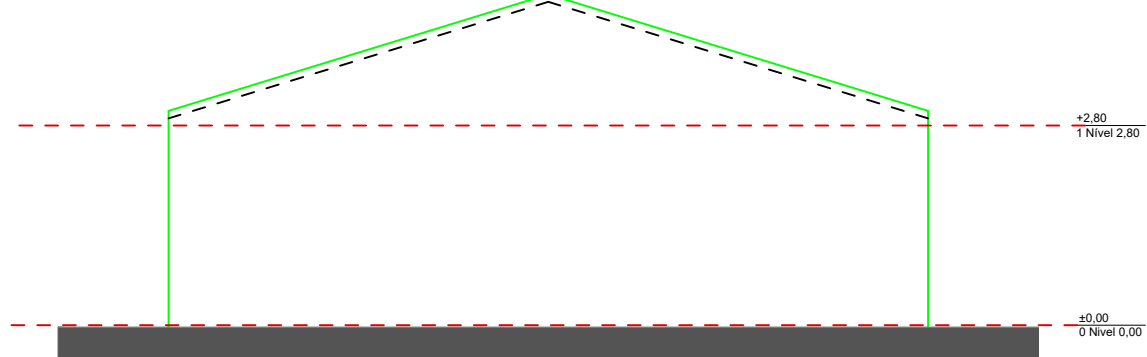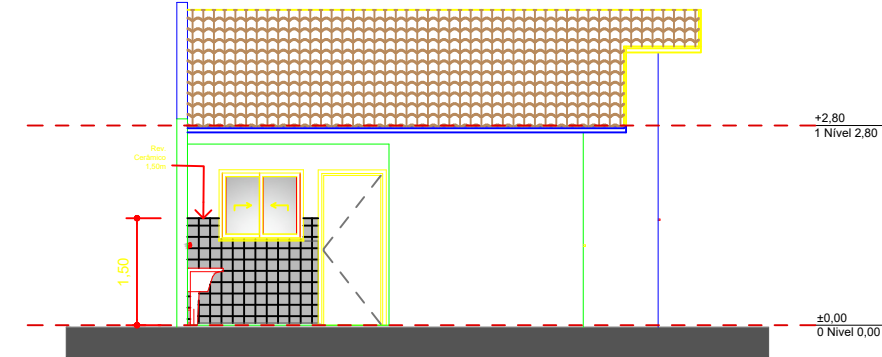

06 ELEVACÃO - 03
ESCALA 1/75

07 ELEVACÃO - 04
ESCALA 1/75

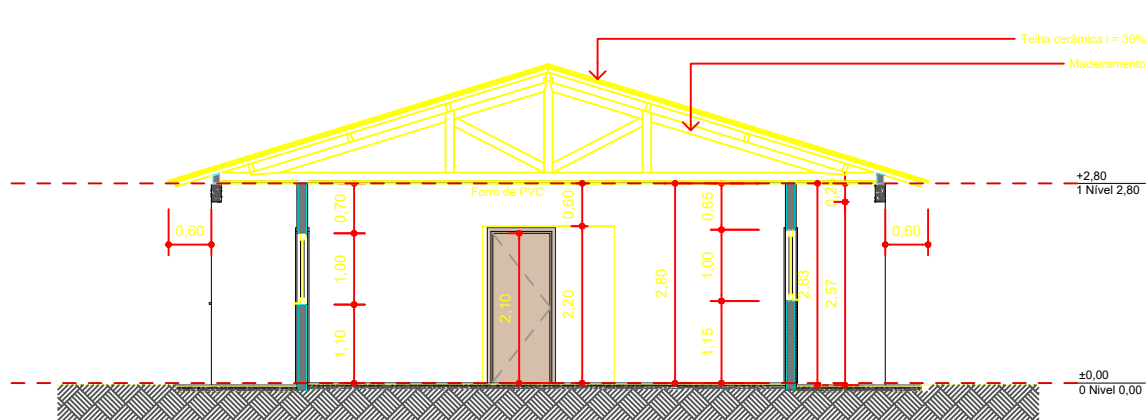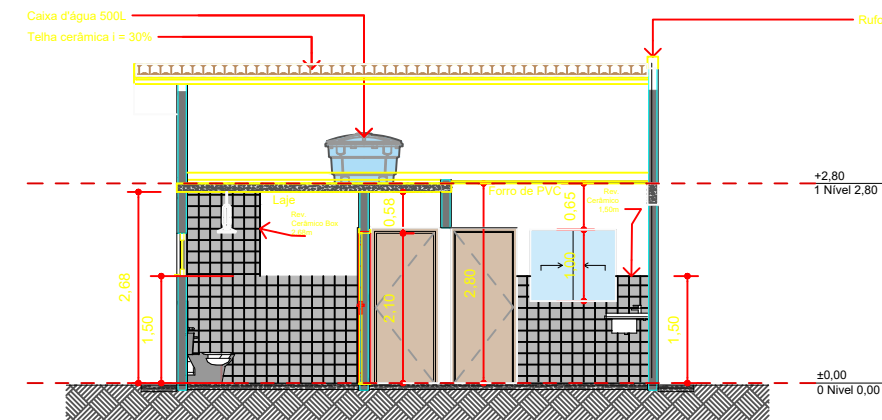

08 CORTE A-A
ESCALA 1/75

09 CORTE B-B
ESCALA 1/75



10 MAQUETE ELETRÔNICA
ESCALA 1/75

NOTAS TÉCNICAS

- AS EDIFICAÇÕES QUE POSSUIREM CARACTERÍSTICAS GEMINADAS DEVERÃO SER CONSTRUÍDAS COM ELEMENTOS TOTALMENTE INDEPENDENTES ENTRE SI, INCLUINDO FUNDAÇÕES, PAREDES, ESTRUTURA E COBERTURA. SERÁ PERMITIDO O COMPARTILHAMENTO APENAS DO RUFO SOBRE A ALVENARIA, COM O OBJETIVO DE EVITAR ACÚMULO DE ÁGUA ENTRE AS PAREDES E, CONSEQUENTEMENTE, PREVENIR INFILTRAÇÕES.
- NA OCORRÊNCIA DE DÚVIDAS, TODO E QUALQUER SERVIÇO DEVERÁ SER PREVIAMENTE CONSULTADO COM O RESPONSÁVEL TÉCNICO ANTES DE SUA EXECUÇÃO.
- PARA EVITAR ERROS DE ALINHAMENTO, É RECOMENDÁVEL QUE O LOTE SEJA DEMARCADO POR PROFISSIONAL DA ÁREA DE TOPOGRAFIA OU AGRIMENSURA.
- DEVERÁ SER EXECUTADA VERGA E CONTRA-VERGA EM TODAS AS JANELAS.