
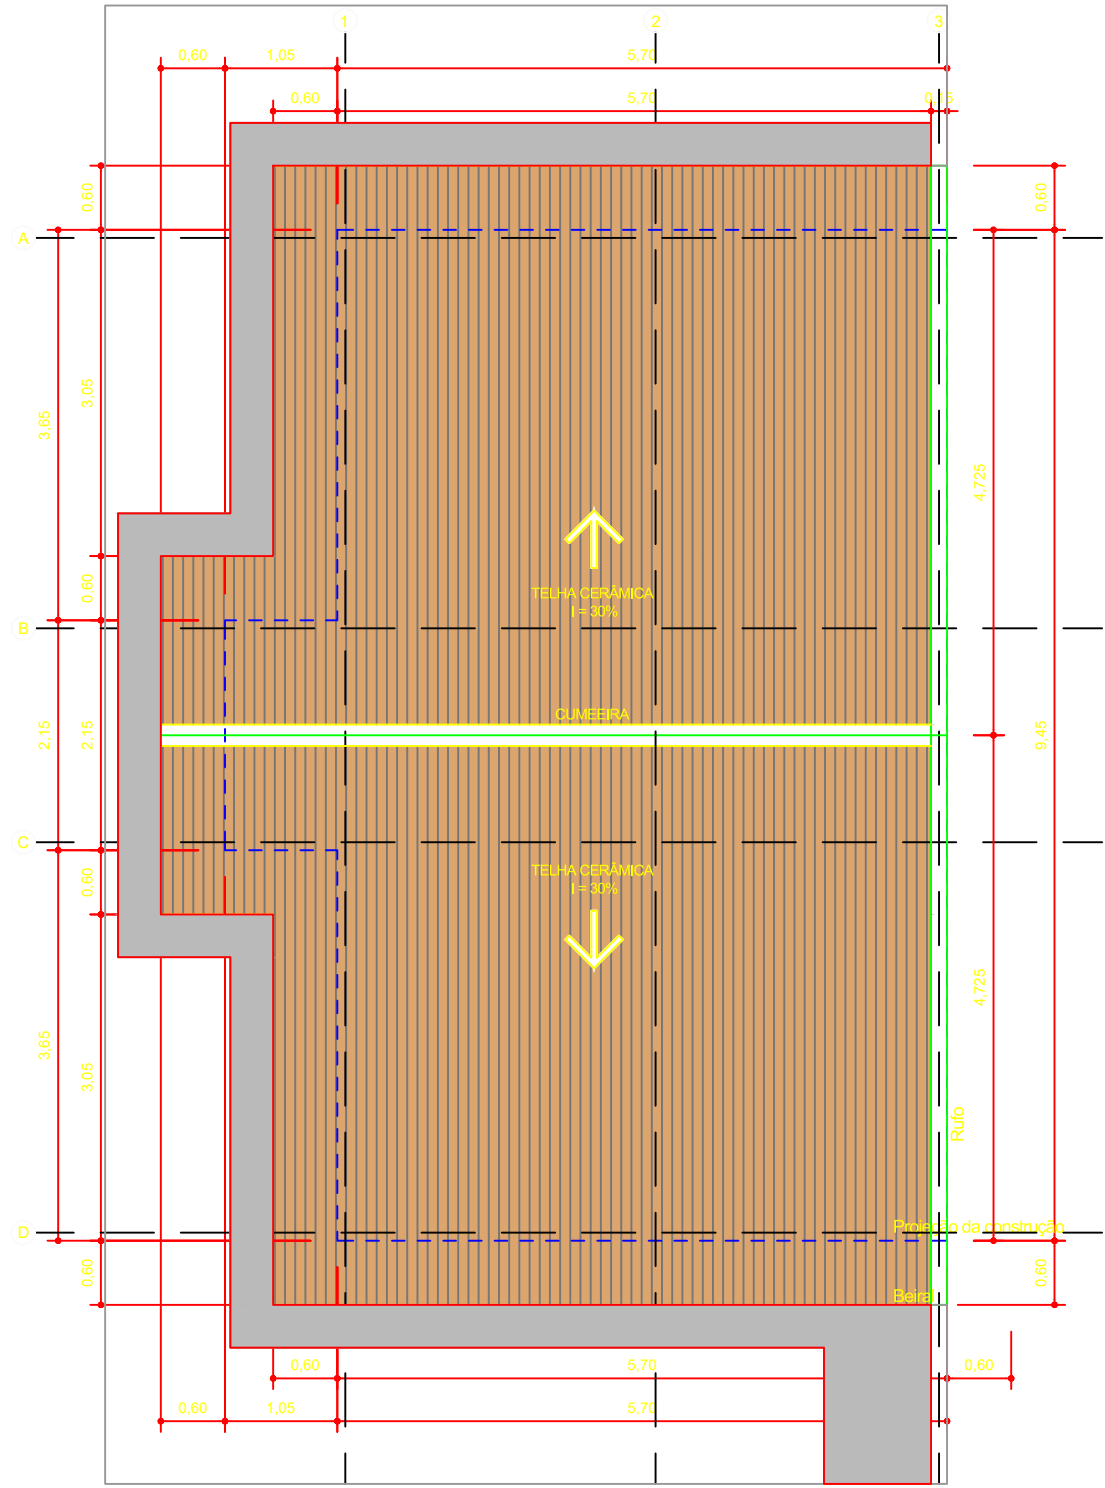
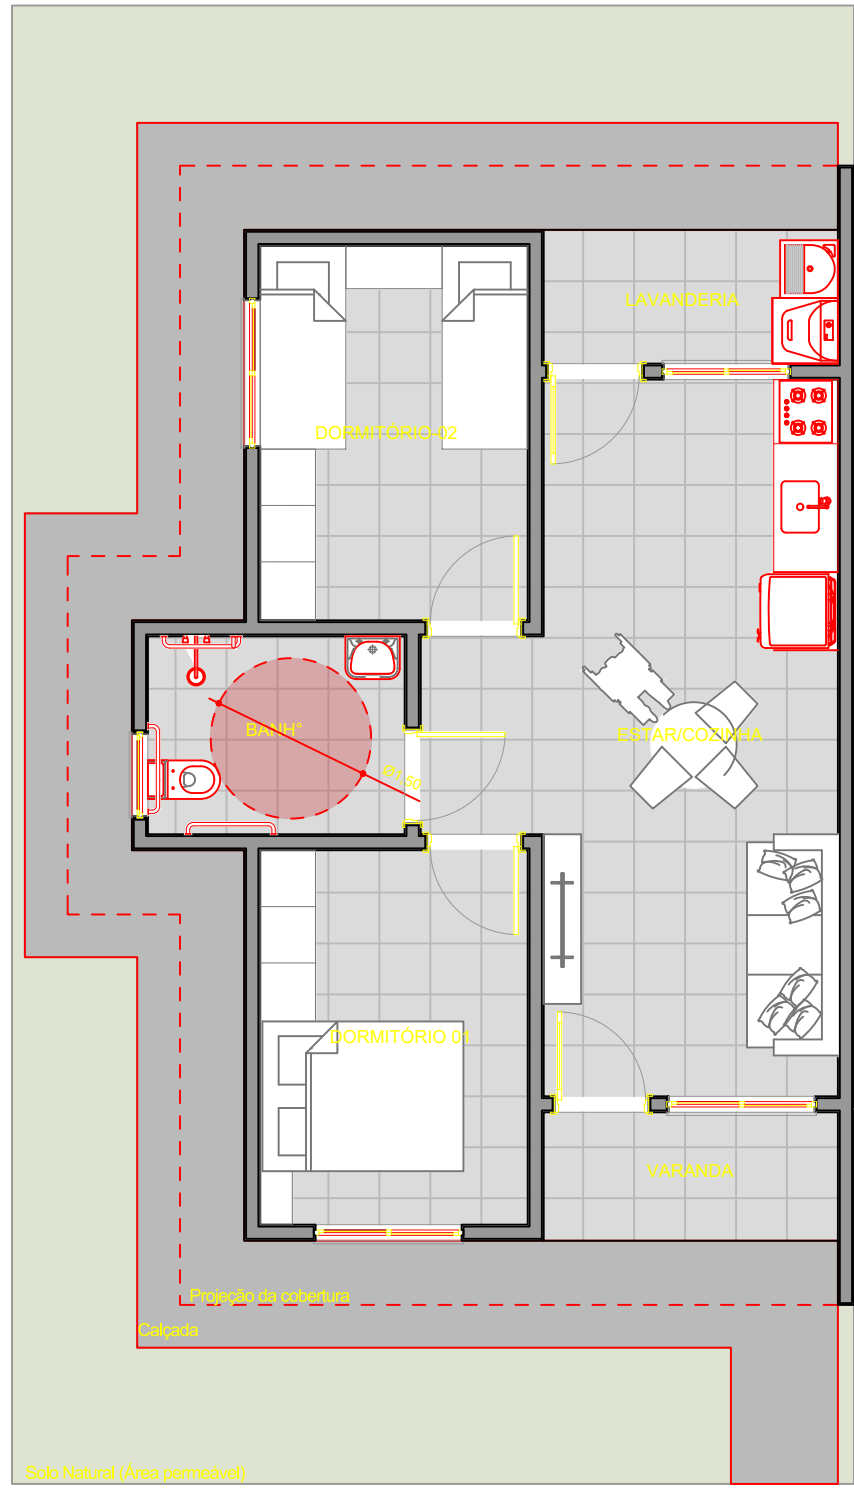


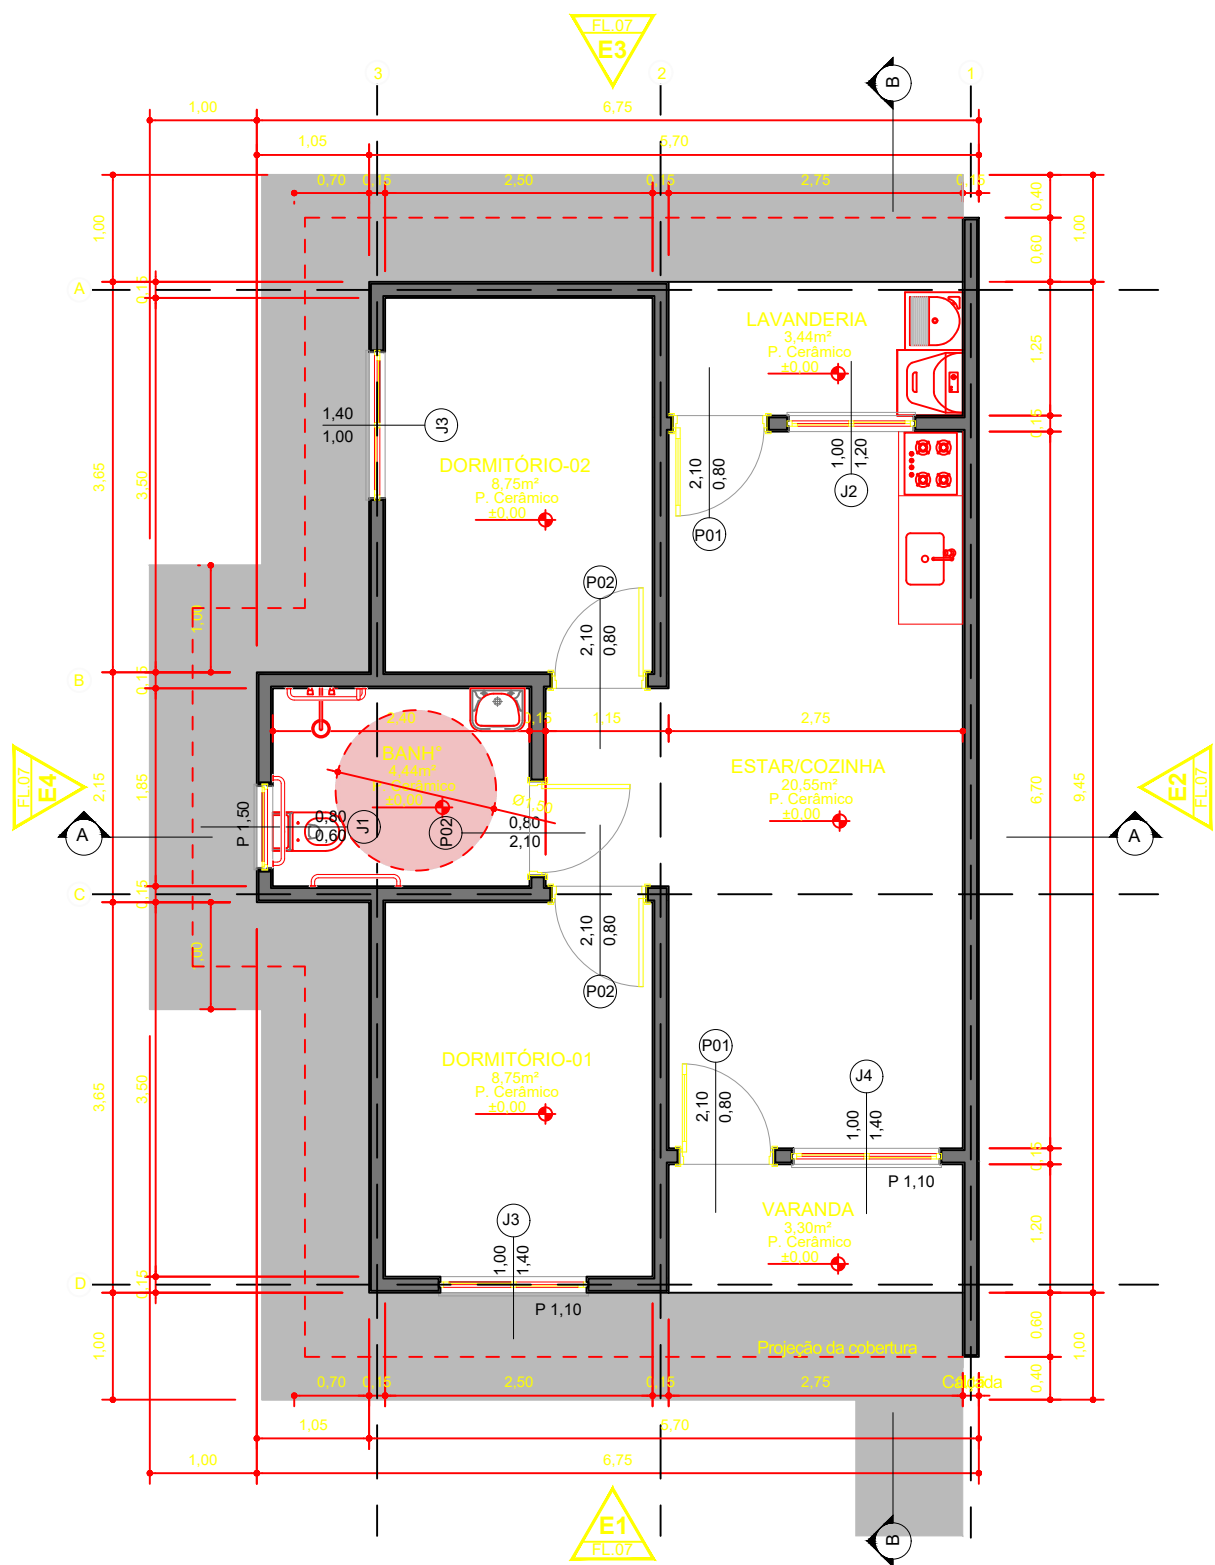

Quadro de Esquadrias				
Legenda	L x H (metros)	Quant.	Área (m²)	
P01	Porta Abreir Alumínio Branca	0,80x2,10	02	3,36
P02	Porta Abreir Madeira Branca	0,80x2,10	03	5,04
J1	Janela Basculante Alum. Branca Vidro Milimétral 4mm	0,80x0,60	01	0,48
J2	Janela de Correr Alum. Branca 2 Lâminas Vidro 4mm	1,20x1,00	01	1,20
J3	Janela de Correr Alum. Branca 3 Lâminas, Venez. Vidro 4mm	1,40x1,00	02	1,40
J4	Janela de Correr Alum. Branca 2 Lâminas Vidro 4mm	1,40x1,00	01	1,40

Quadro de Áreas				
Piso de Origem		Cômodo	Área Medida	
Nível 0,00		01	ESTAR / COZINHA	20,55m²
		02	DORMITÓRIO - 01	8,75m²
		03	BANHO	4,44m²
		04	DORMITÓRIO - 02	8,75m²
		05	VARANDA	3,30m²
		06	LAVANDERIA	3,44m²
				49,23 m²

TIPOLOGIA DO PROJETO:

SECRETARIA MUNICIPAL DE PLANEJAMENTO







GRUPO E ATIVIDADE DE PROJETO:		02/05	
Projeto Arquitetônico Executivo			
DESCRIÇÃO DA OBRA:			
Projeto Arquitetônico de xx unidades residenciais de 1 pavimento em alvenaria de tijolos, xx unidades serão adaptadas de acordo com os critérios estabelecidos pela NBR 9050.			
DADOS DO LOTE			
LOGRADOURO:	Nº PREDIAL:		
BAIRRO:	LOTE:	QUADRA:	
INSCRIÇÃO IMOBILIÁRIA:	MATRICULA DO LOTE:	ÁREA DO LOTE:	
PROPRIETÁRIO:			

AUTOR DO PROJETO	NESTA PRANCHA:
GUILLERME MENDES DE SOUZA BRAGA CREA PR-151947/D	
PROPRIETÁRIO	DESENHO:
PREFEITURA MUNICIPAL DE FLORESTÓPOLIS	ESCALA:
	DATA:


SITUAÇÃO/ CROQUI (VER NO PROJETO)

ESPAÇO RESERVADO A VIGILANCIA SANITÁRIA:

ESPAÇO RESERVADO A P.M.S.A.P.

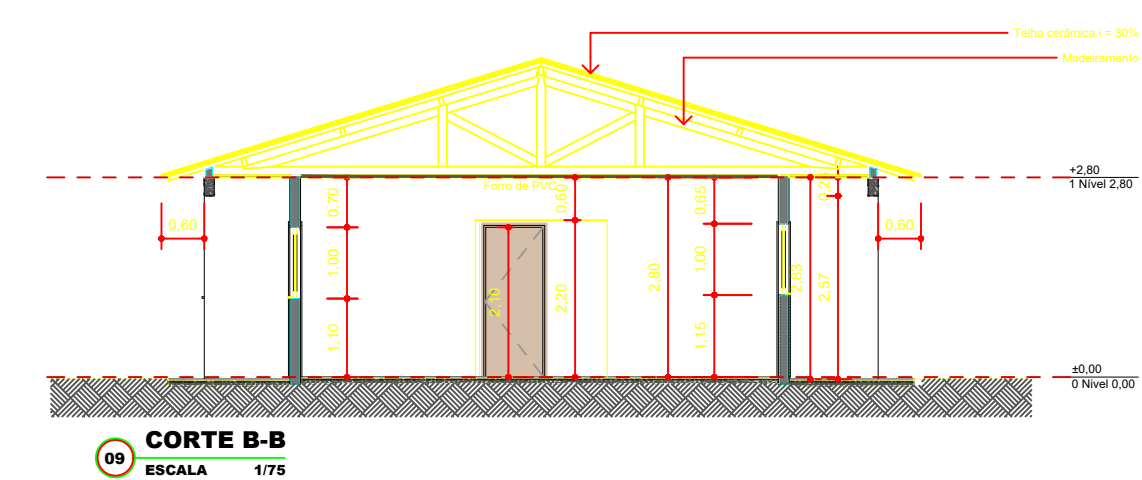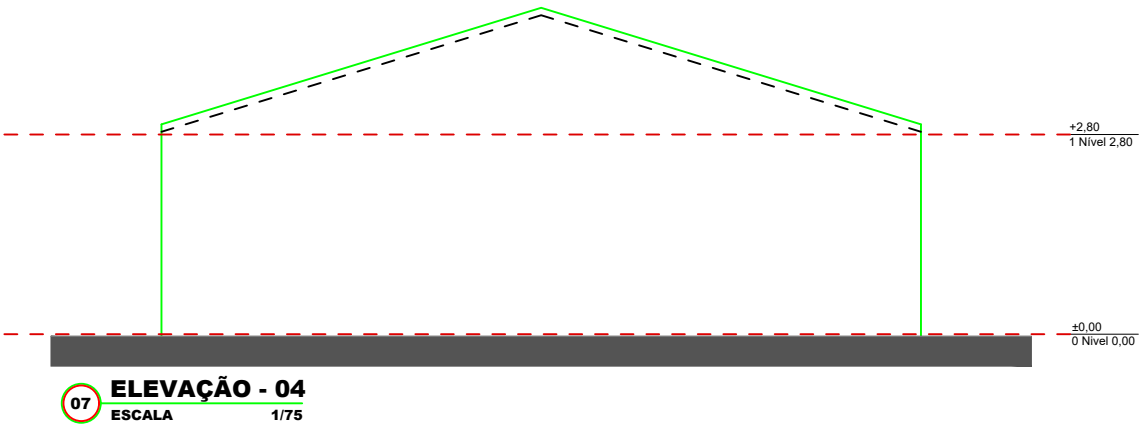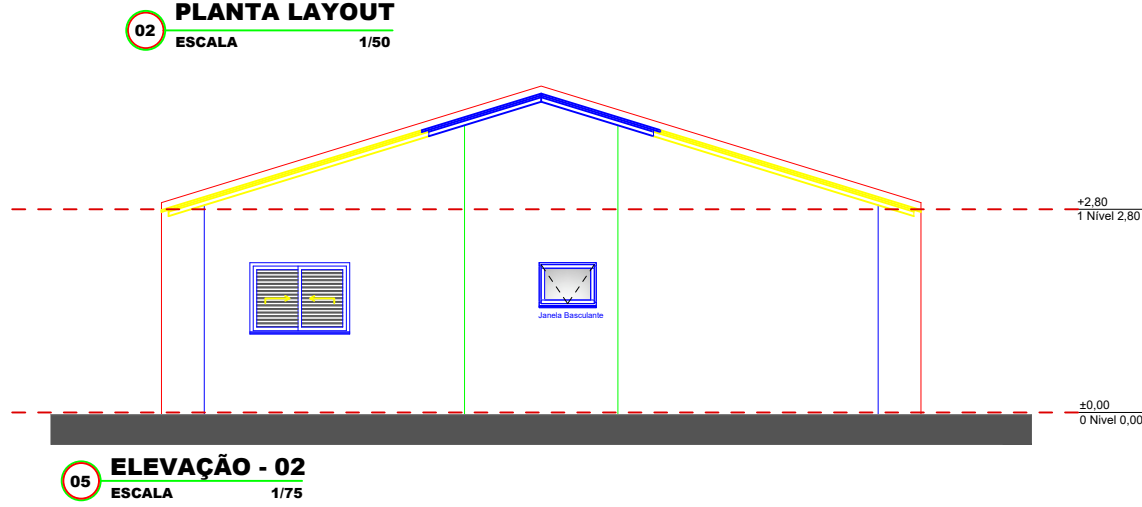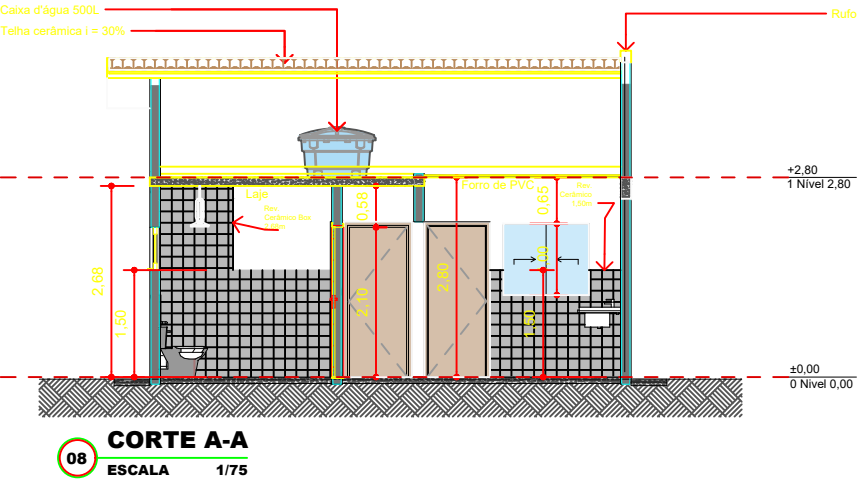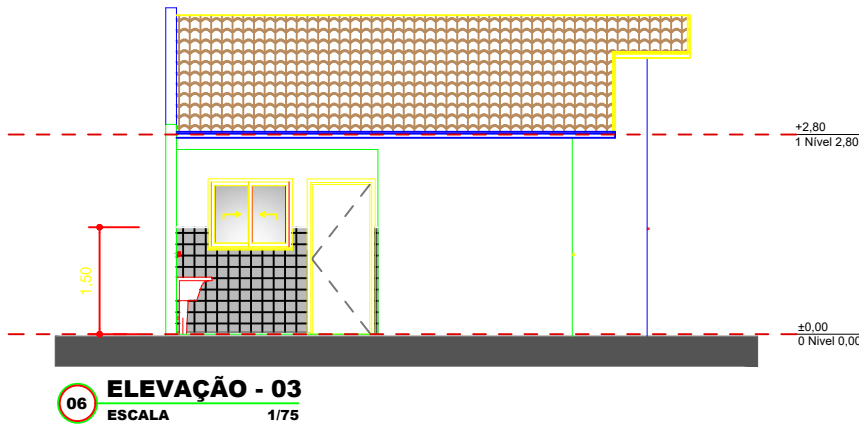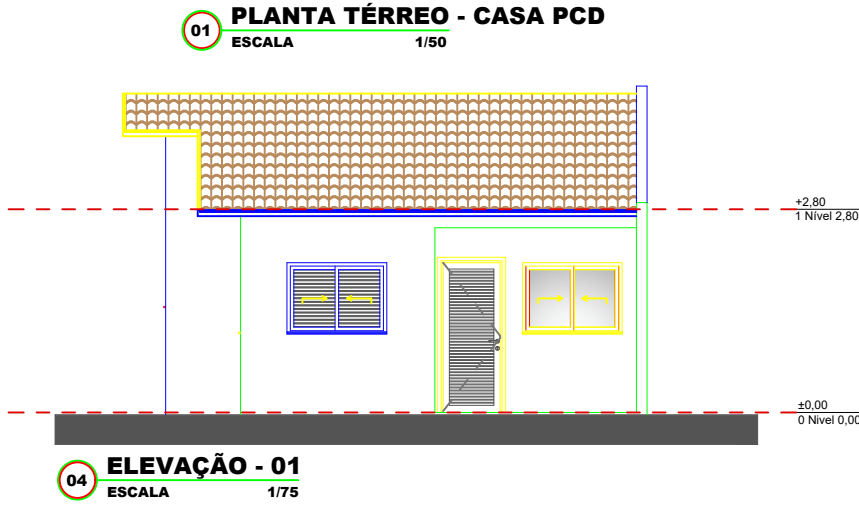

03 PLANTA DE COBERTURA

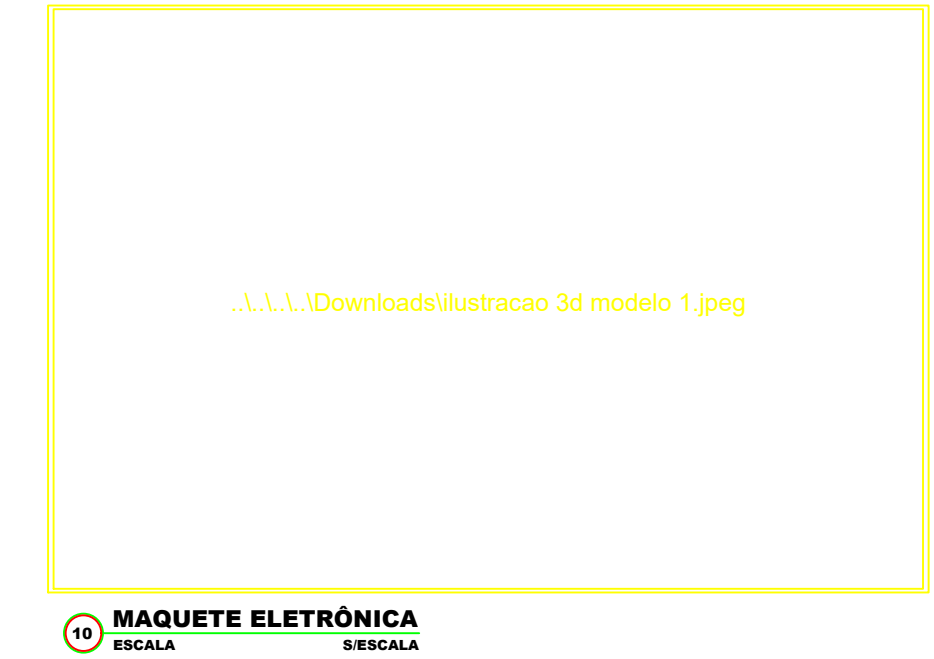

NOTAS TÉCNICAS

- AS EDIFICAÇÕES QUE POSSUÍREM CARACTERÍSTICAS GEMINADAS DEVERÃO SER CONSTRUÍDAS COM ELEMENTOS TOTALMENTE INDEPENDENTES ENTRE SI, INCLUINDO FUNDAÇÕES, PAREDES, ESTRUTURA E COBERTURA. SERÁ PERMITIDO O COMPARTILHAMENTO APENAS DO RUFO SOBRE A ALVENARIA, COM O OBJETIVO DE EVITAR ACÚMULO DE ÁGUA ENTRE AS PAREDES E, CONSEQUENTEMENTE, PREVENIR INFILTRAÇÕES.
- ADEQUAÇÕES PARA ACESSIBILIDADE – NBR 9050 DAS 50 (CINQUENTA) UNIDADES RESIDENCIAIS PREVISTAS NO EMPREENDIMENTO, 4 (QUATRO) SERÃO ADAPTADAS DE ACORDO COM OS CRITÉRIOS ESTABELECIDOS PELA NBR 9050, ATENDENDO ÀS EXIGÊNCIAS DE ACESSIBILIDADE PARA PESSOAS COM DEFICIÊNCIA OU MOBILIDADE REDUZIDA. ESSAS UNIDADES CONTARÃO COM ELEMENTOS CONSTRUTIVOS E DIMENSIONAIS ESPECÍFICOS, GARANTINDO CIRCULAÇÃO SEGURA E CONFORTÁVEL, BEM COMO ACESSO FACILITADO A TODOS OS AMBIENTES INTERNOS E EXTERNOS. SERÁ IMPLANTADA UMA CALÇADA COM LARGURA MÍNIMA DE 1,00 METRO EM TODO O ENTORNO DA EDIFICAÇÃO, COM SUPERFÍCIE REGULAR, FIRME, CONTÍNUA E ANTIDERRAPANTE, CONFORME OS PARÂMETROS DE ACESSIBILIDADE VIGENTES.