




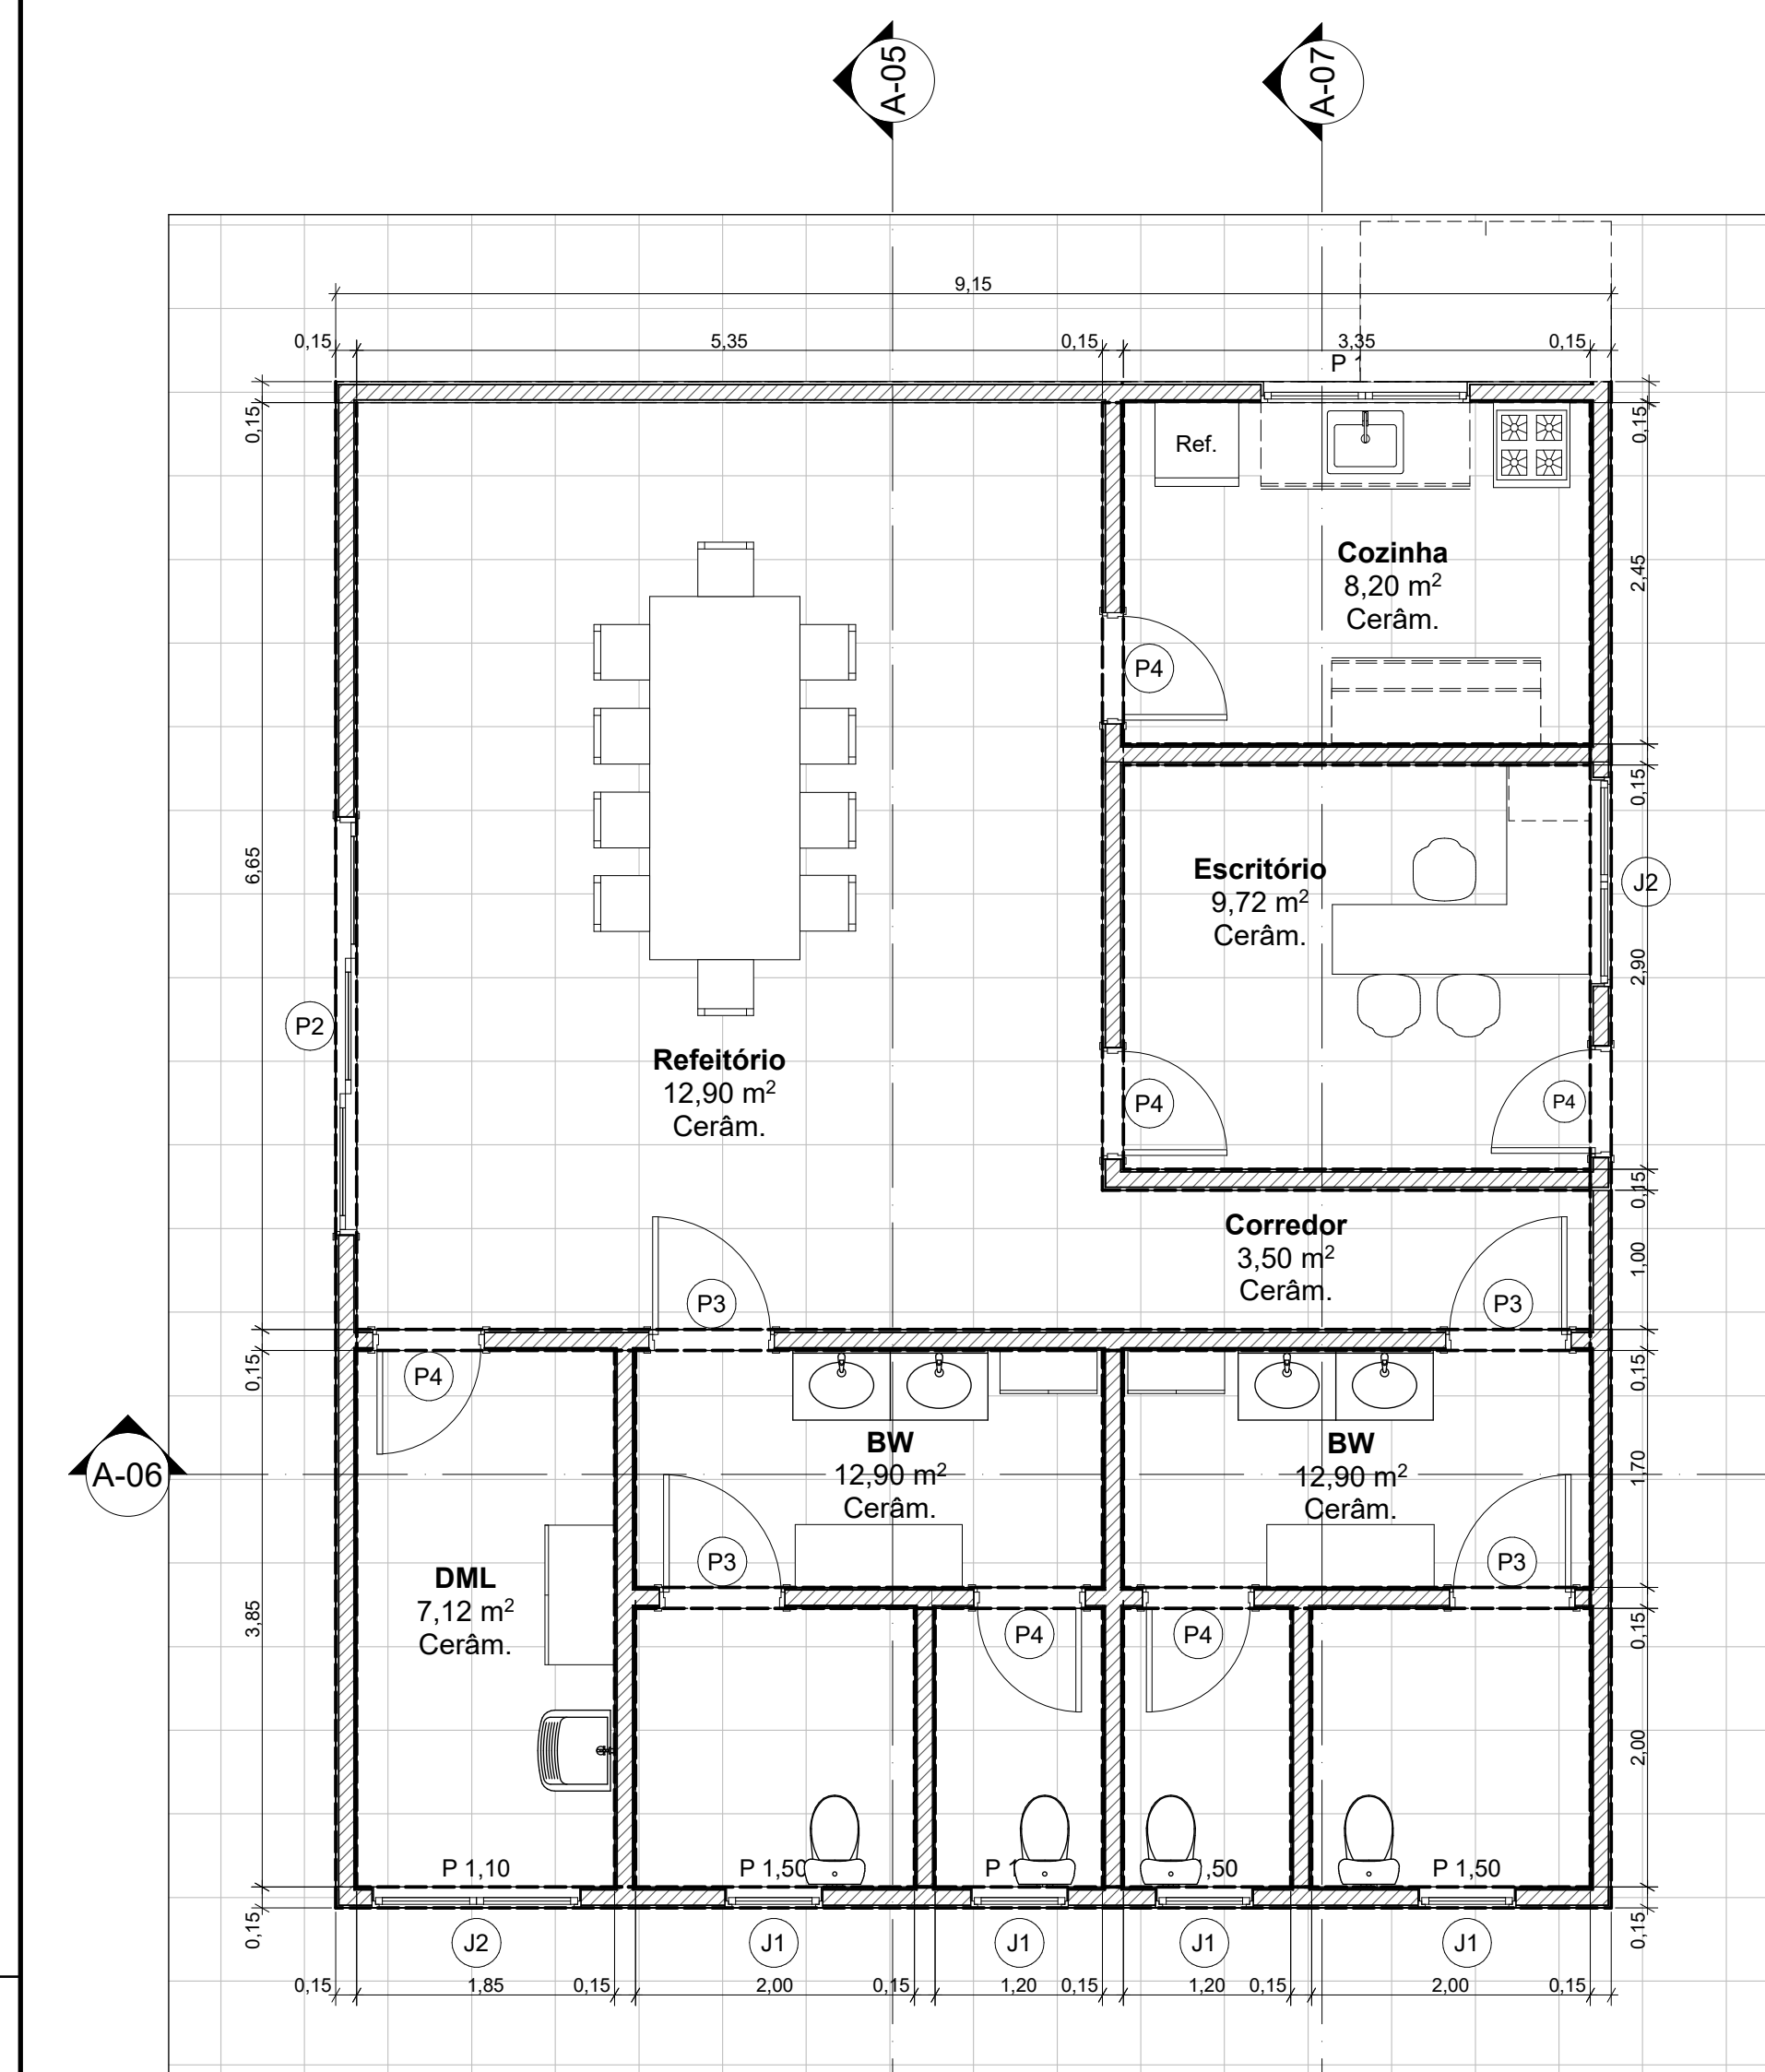


01 Pavimento Térreo (3)
Escala: 1:50

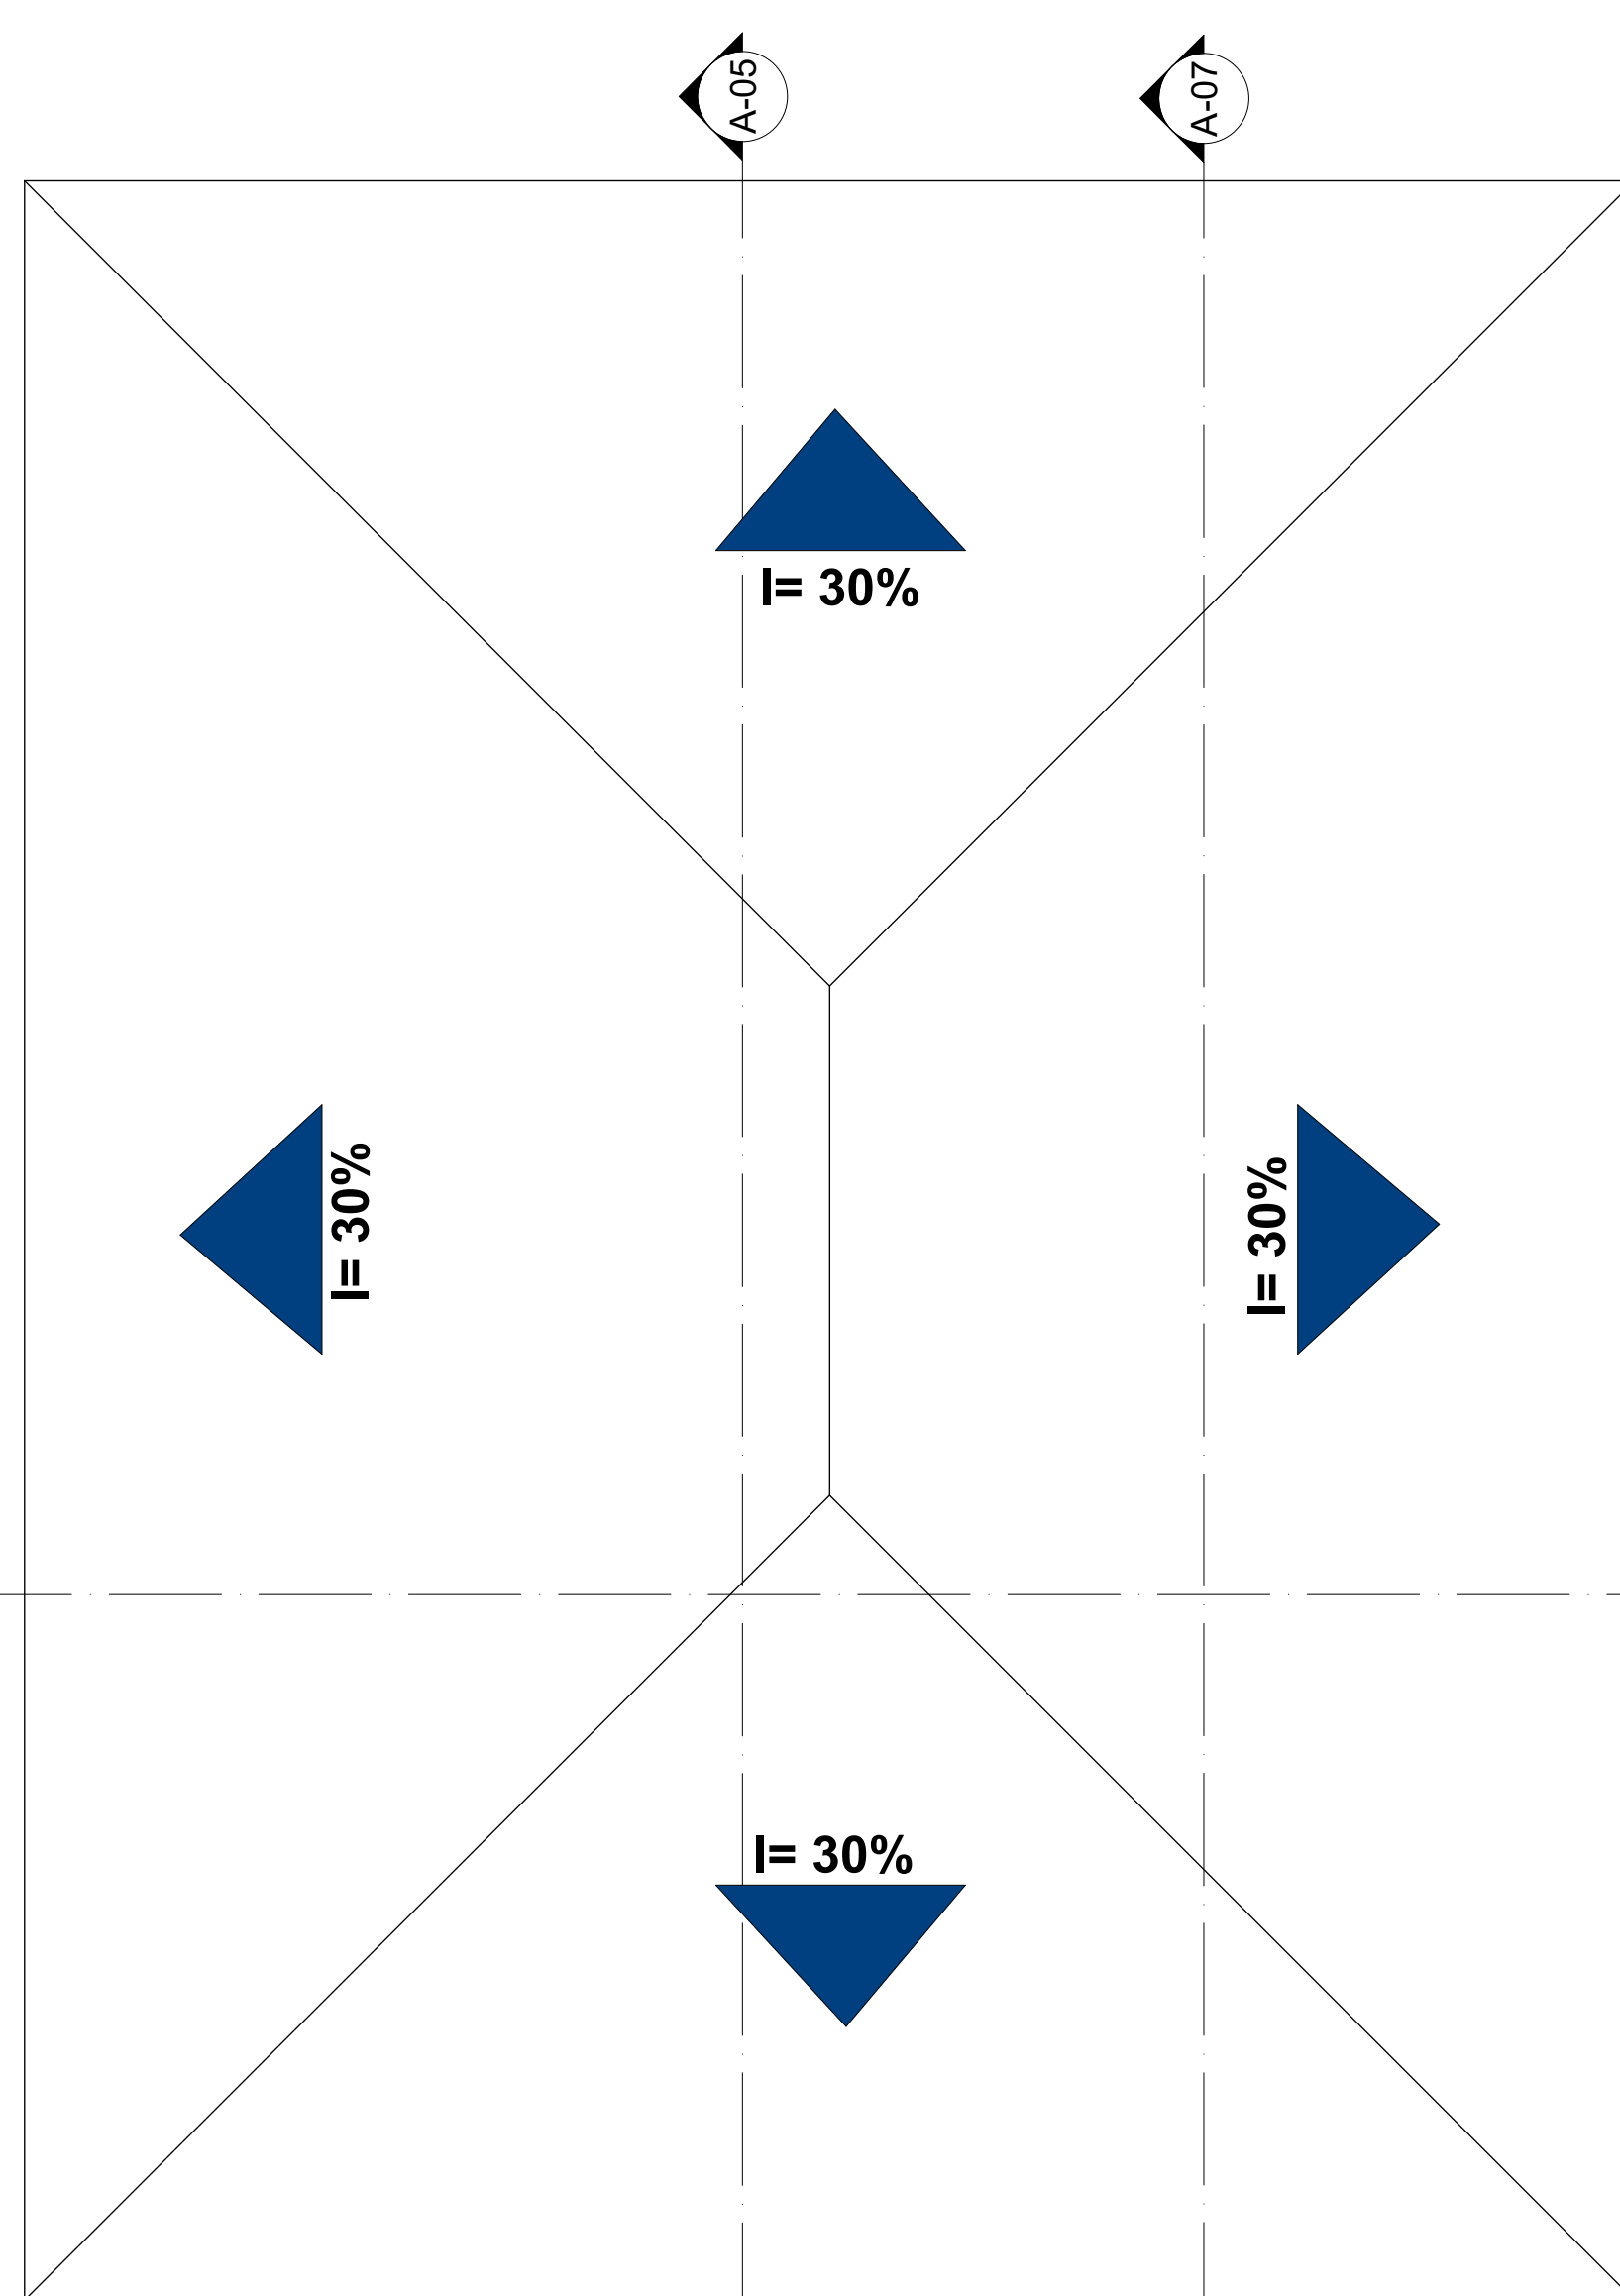


02 Cobertura
Escala: 1:50

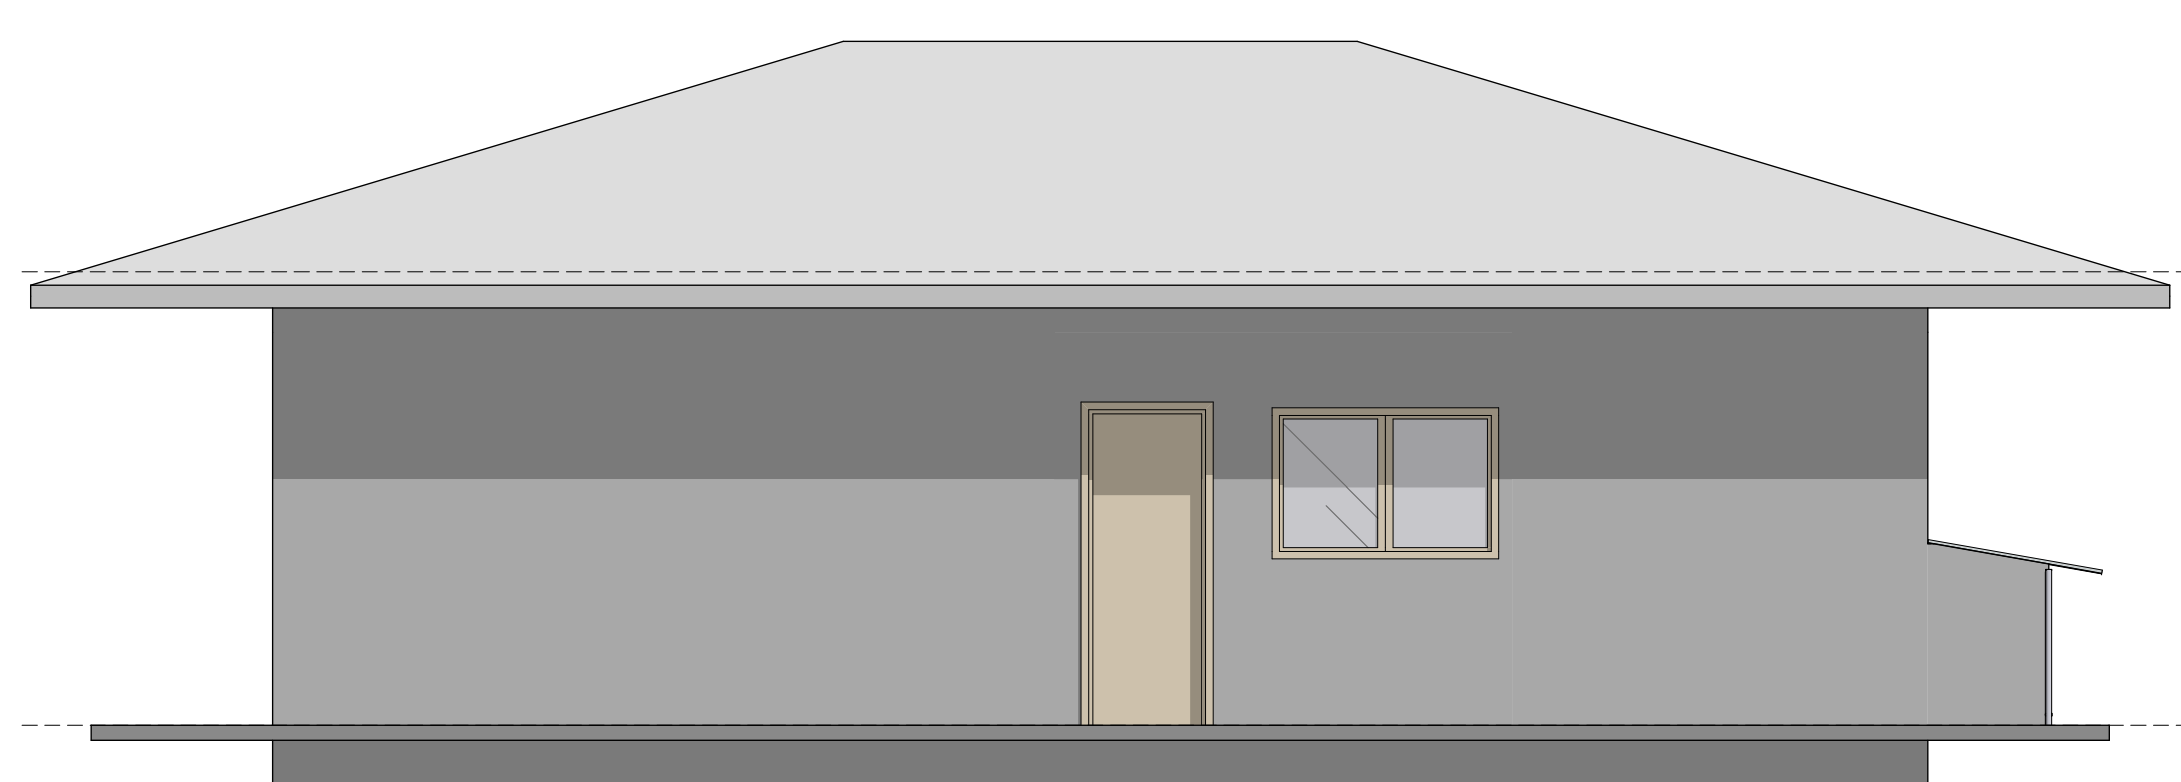


07 Elevação
Escala: 1:50

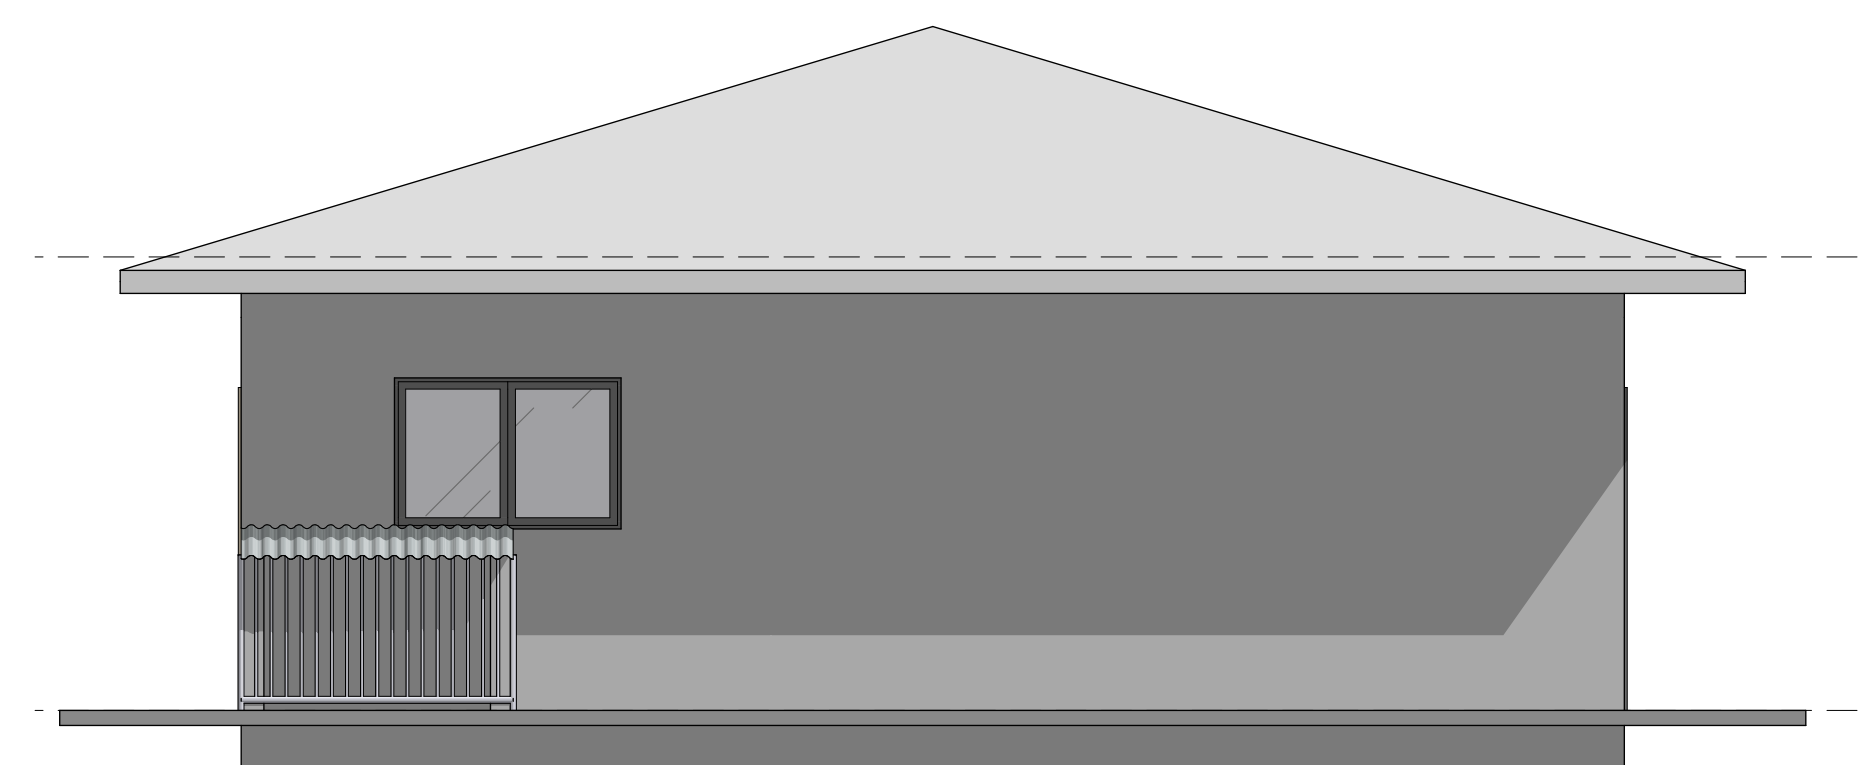


06 Elevação
Escala: 1:100

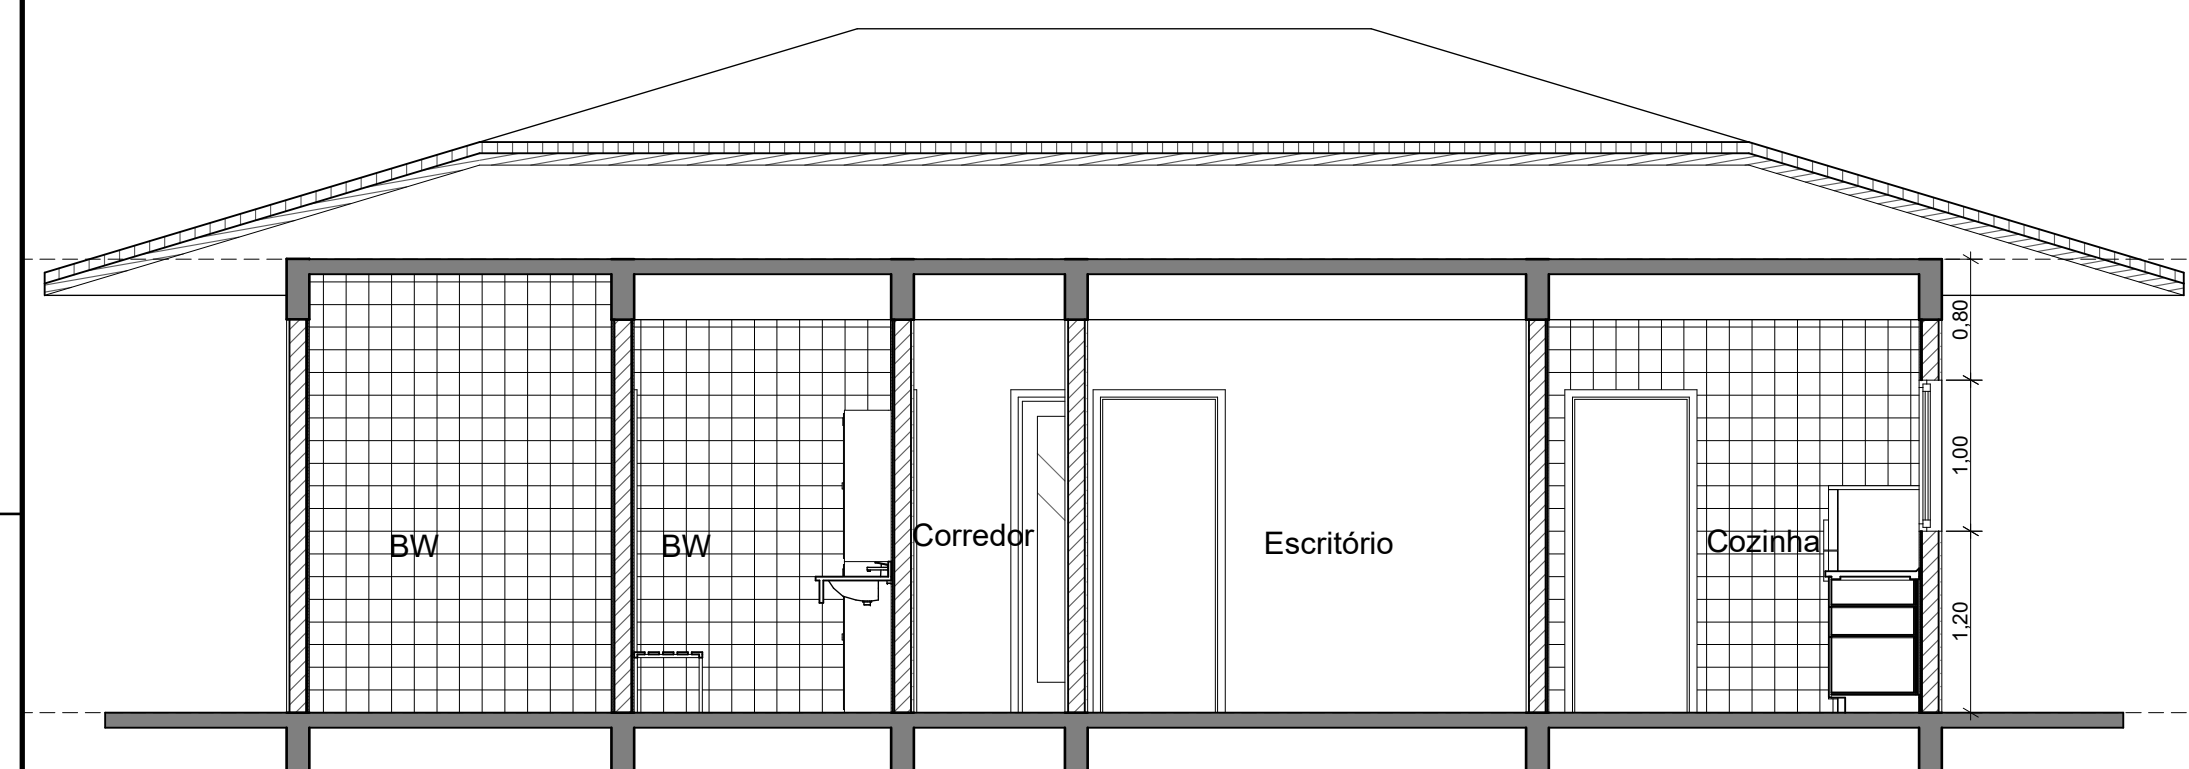

03 Corte (2)
Escala: 1:50

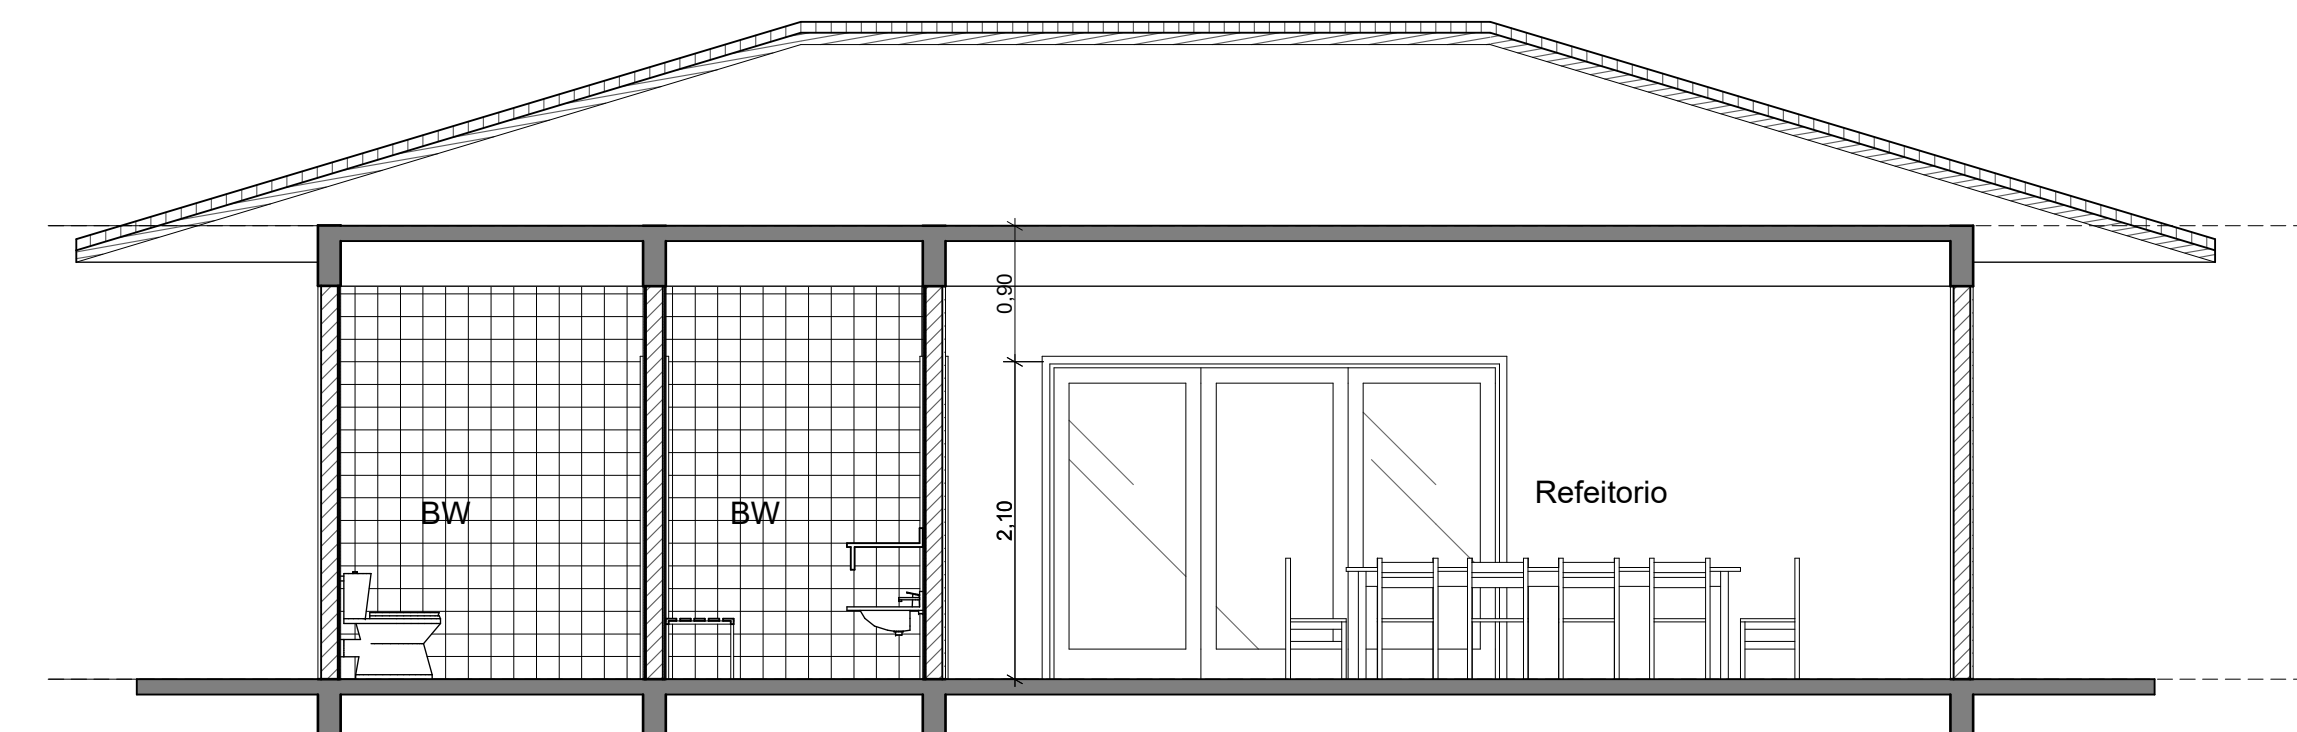

04 Corte (3)
Escala: 1:50

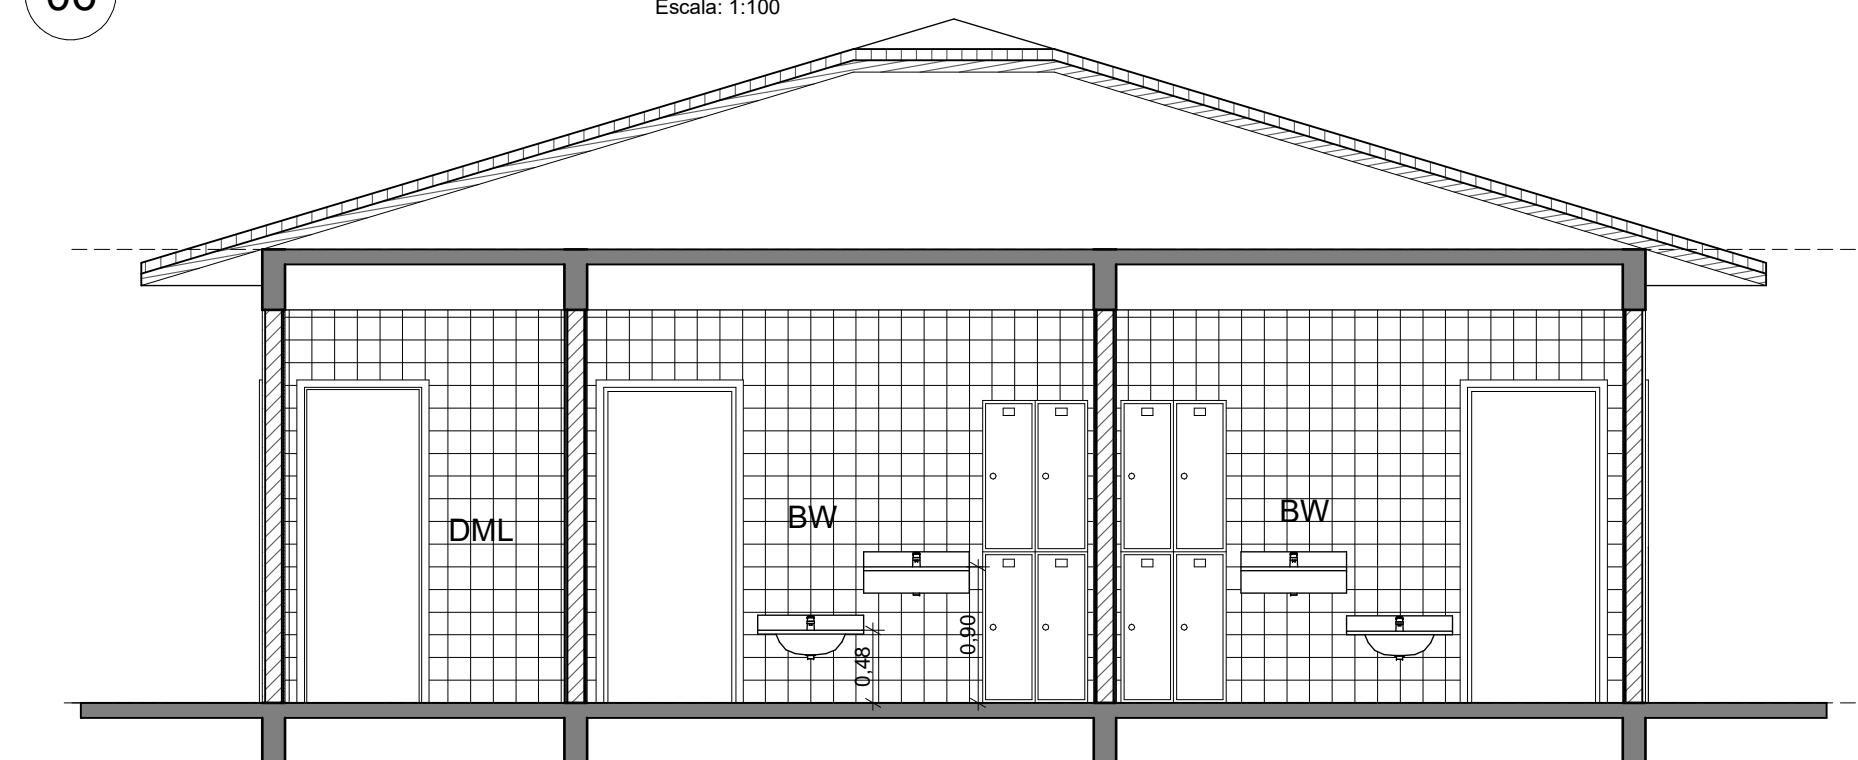

05 Corte (3)
Escala: 1:50

PROJETO ARQUITETÔNICO

TIPO DE OBRA

SEDE ADMINISTRATIVA

LOCAL

RODOVIA PR 542 - SENTIDO BENTOPOLIS

LOTE: PARTE DA GLEBA 1-A E DOS LOTES 150,149,142,139 E 151 GLEBA 2 GUARACI / PARANÁ

PRANCHA	ESCALA	ZONEAMENTO	COEF. DE APROVEIT.	TAXA DE OCUP.	DATA
02/02	INDICADA	RURAL	-----	-----	04/09/2023

PROPRIETÁRIO

PREFEITURA MUNICIPAL DE GUARACI PR

ÁREAS

TERRENO 40.000,00 m²

CONSTRUÇÃO Área Sede Administrativa:

100,00 m²

SITUAÇÃO ESQUEMÁTICA

PROPRIETÁRIO

NOME: PREFEITURA MUNICIPAL DE GUARACI

CNFJ: 73.845.537/0001-51

PROJETO

NOME: BEATRIZ C. PEDROZZANI

CAU: A117280-3

FISCALIZAÇÃO

NOME: BEATRIZ C. PEDROZZANI

CAU: A117280-3

APROVAÇÃO

TABELA DE PORTAS						
Código	Tipo	Tamanho L x A	Área	Tipo de Abertura	Material	Quantid.
P1	Porta	5,00x5,00	25,00	Gilhotina	Alumínio	2
P2	Porta	3,00x2,10	6,30	Correr 3 Folhas	Alumínio	1
P3	Porta	0,90x2,10	1,89	Abrir Simples	Madeira	4
P4	Porta	0,80x2,10	1,68	Abrir Simples	Madeira	6

08 Mapa de Portas (1)
Escala: 1:1

TABELA DE JANELAS							
Código	Tipo	Tamanho L x A	Peitoril	Área	Tipo de Abert...	Material	Quantid.
J1	Janela	0,70x0,70	1,50	0,49	Basculante	Alumínio	4
J2	Janela	1,50x1,00	1,10	1,50	Correr 2 Folhas	Alumínio	2
J3	Janela	1,50x1,00	1,20	1,50	Correr 2 Folhas	Alumínio	1

09 Mapa de Janelas (1)
Escala: 1:1