




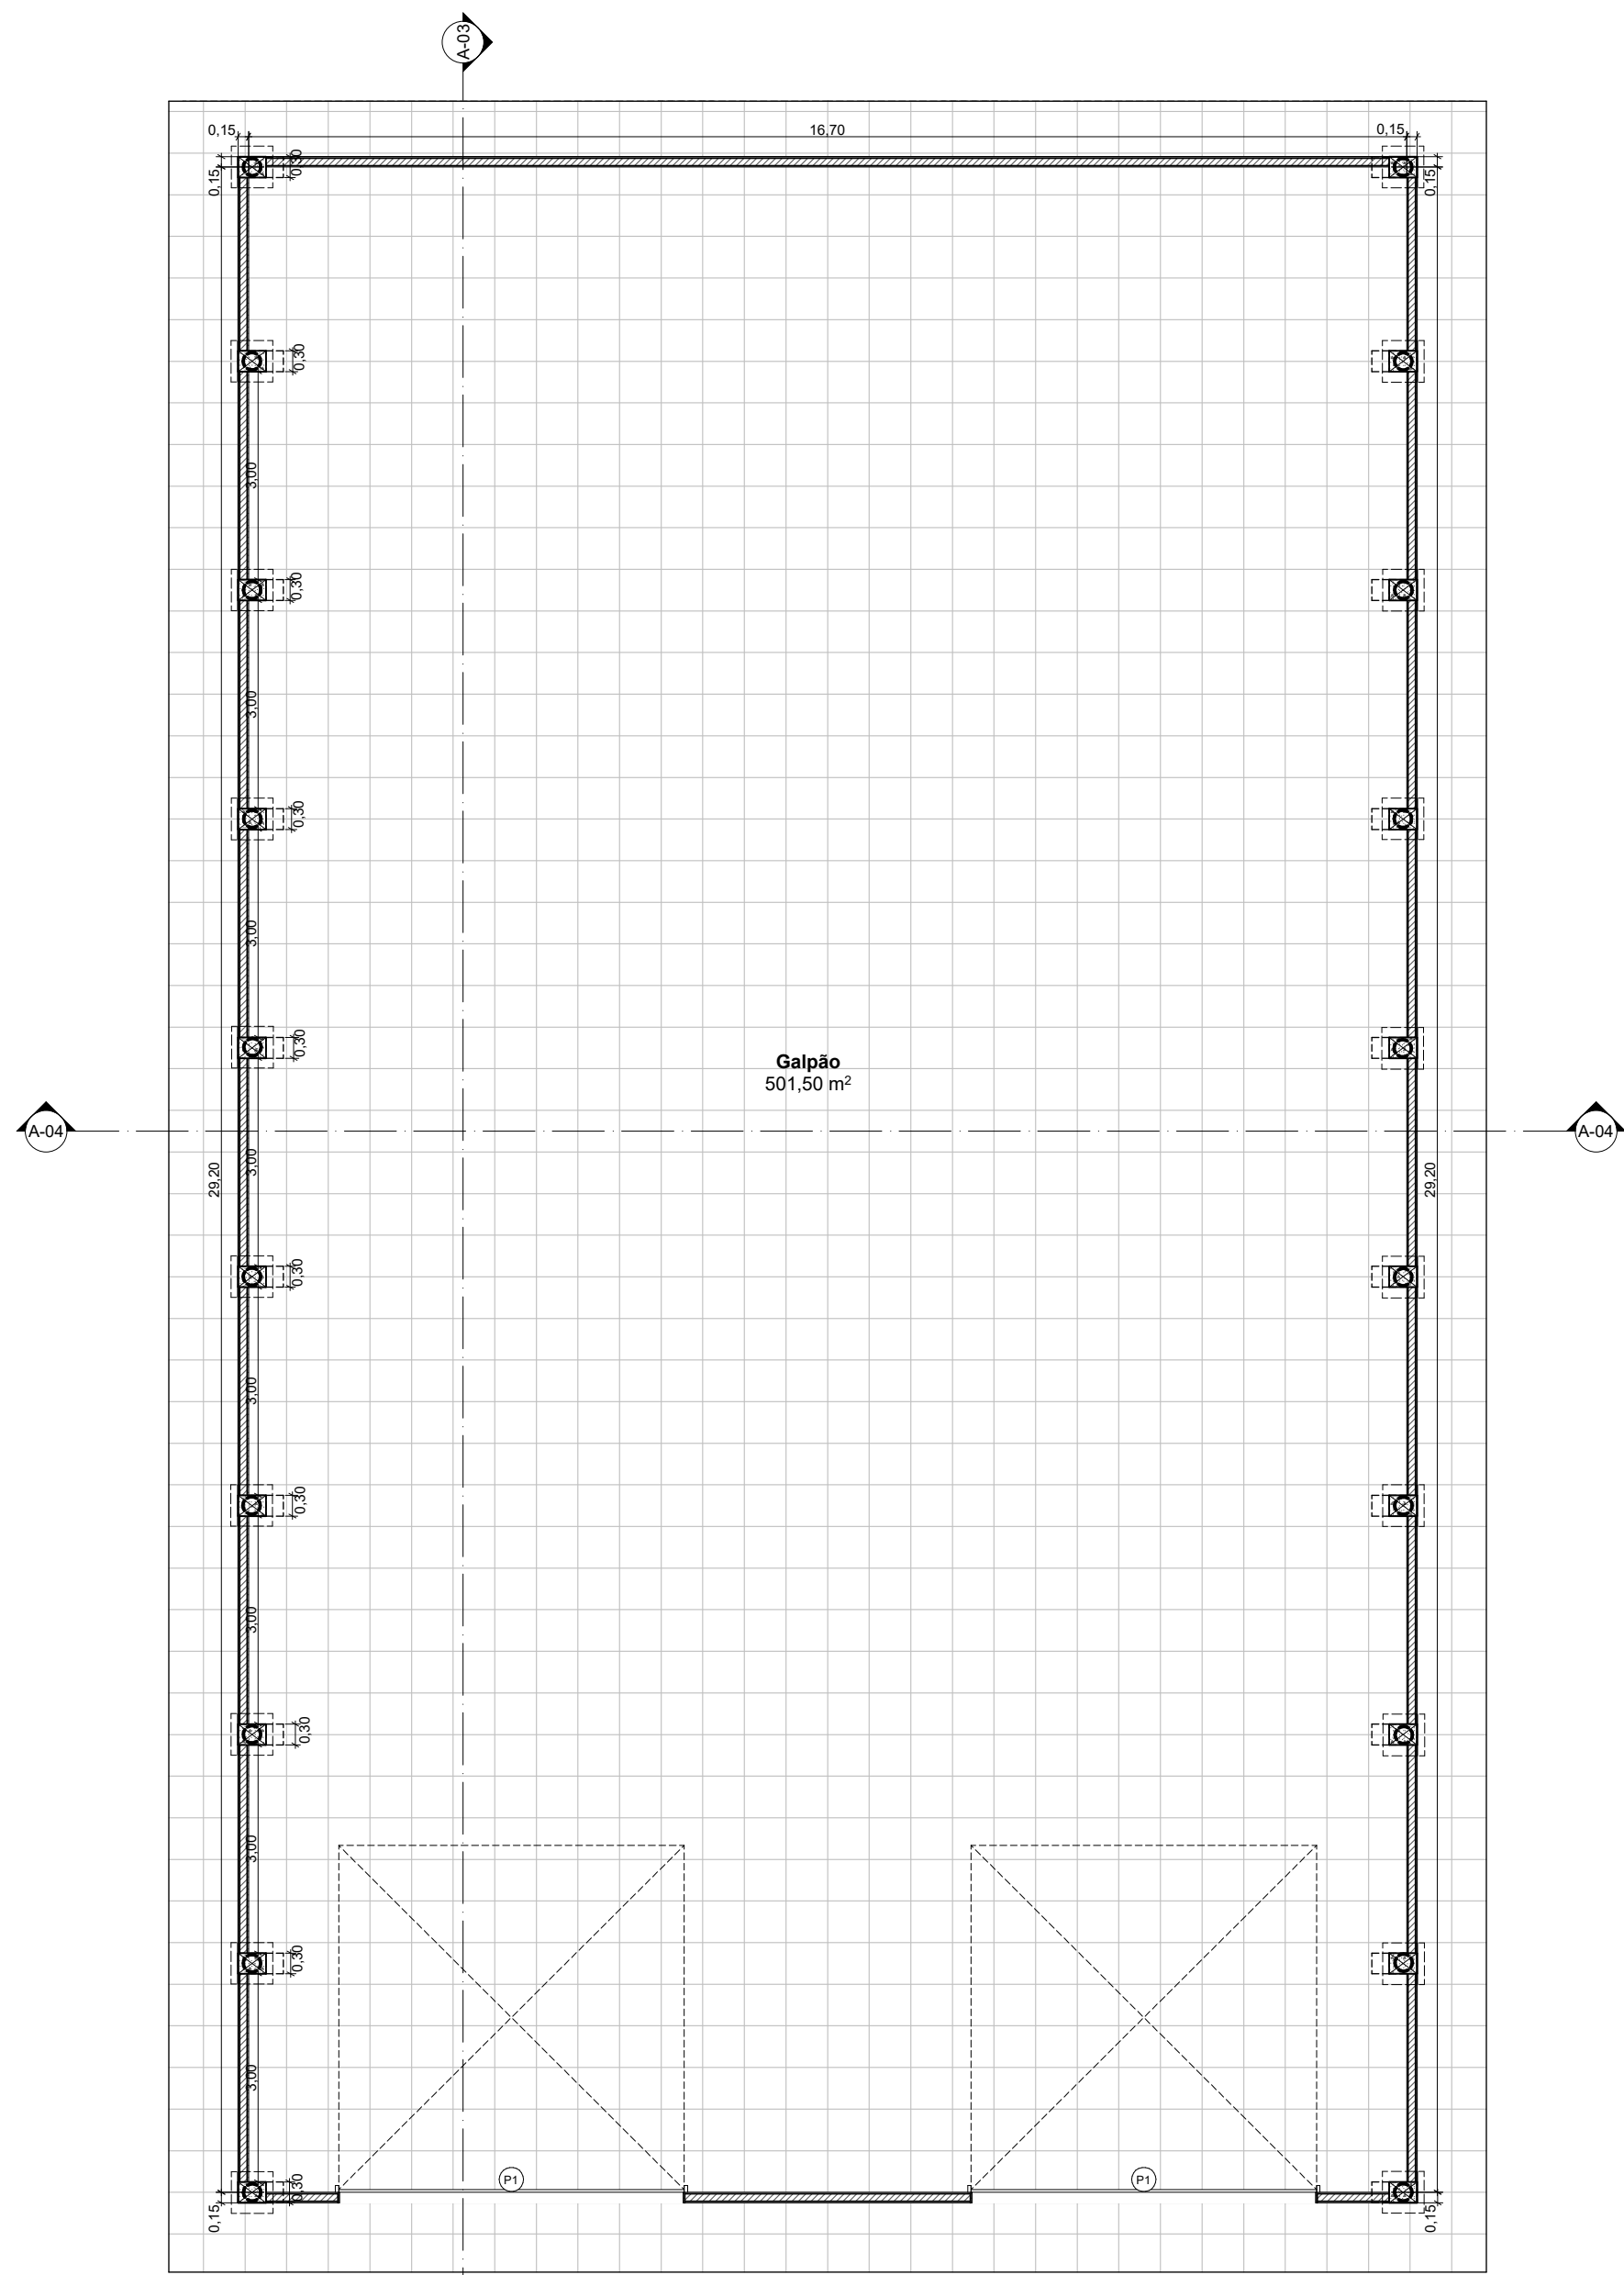


01 Pavimento Térreo
Escala: 1:50

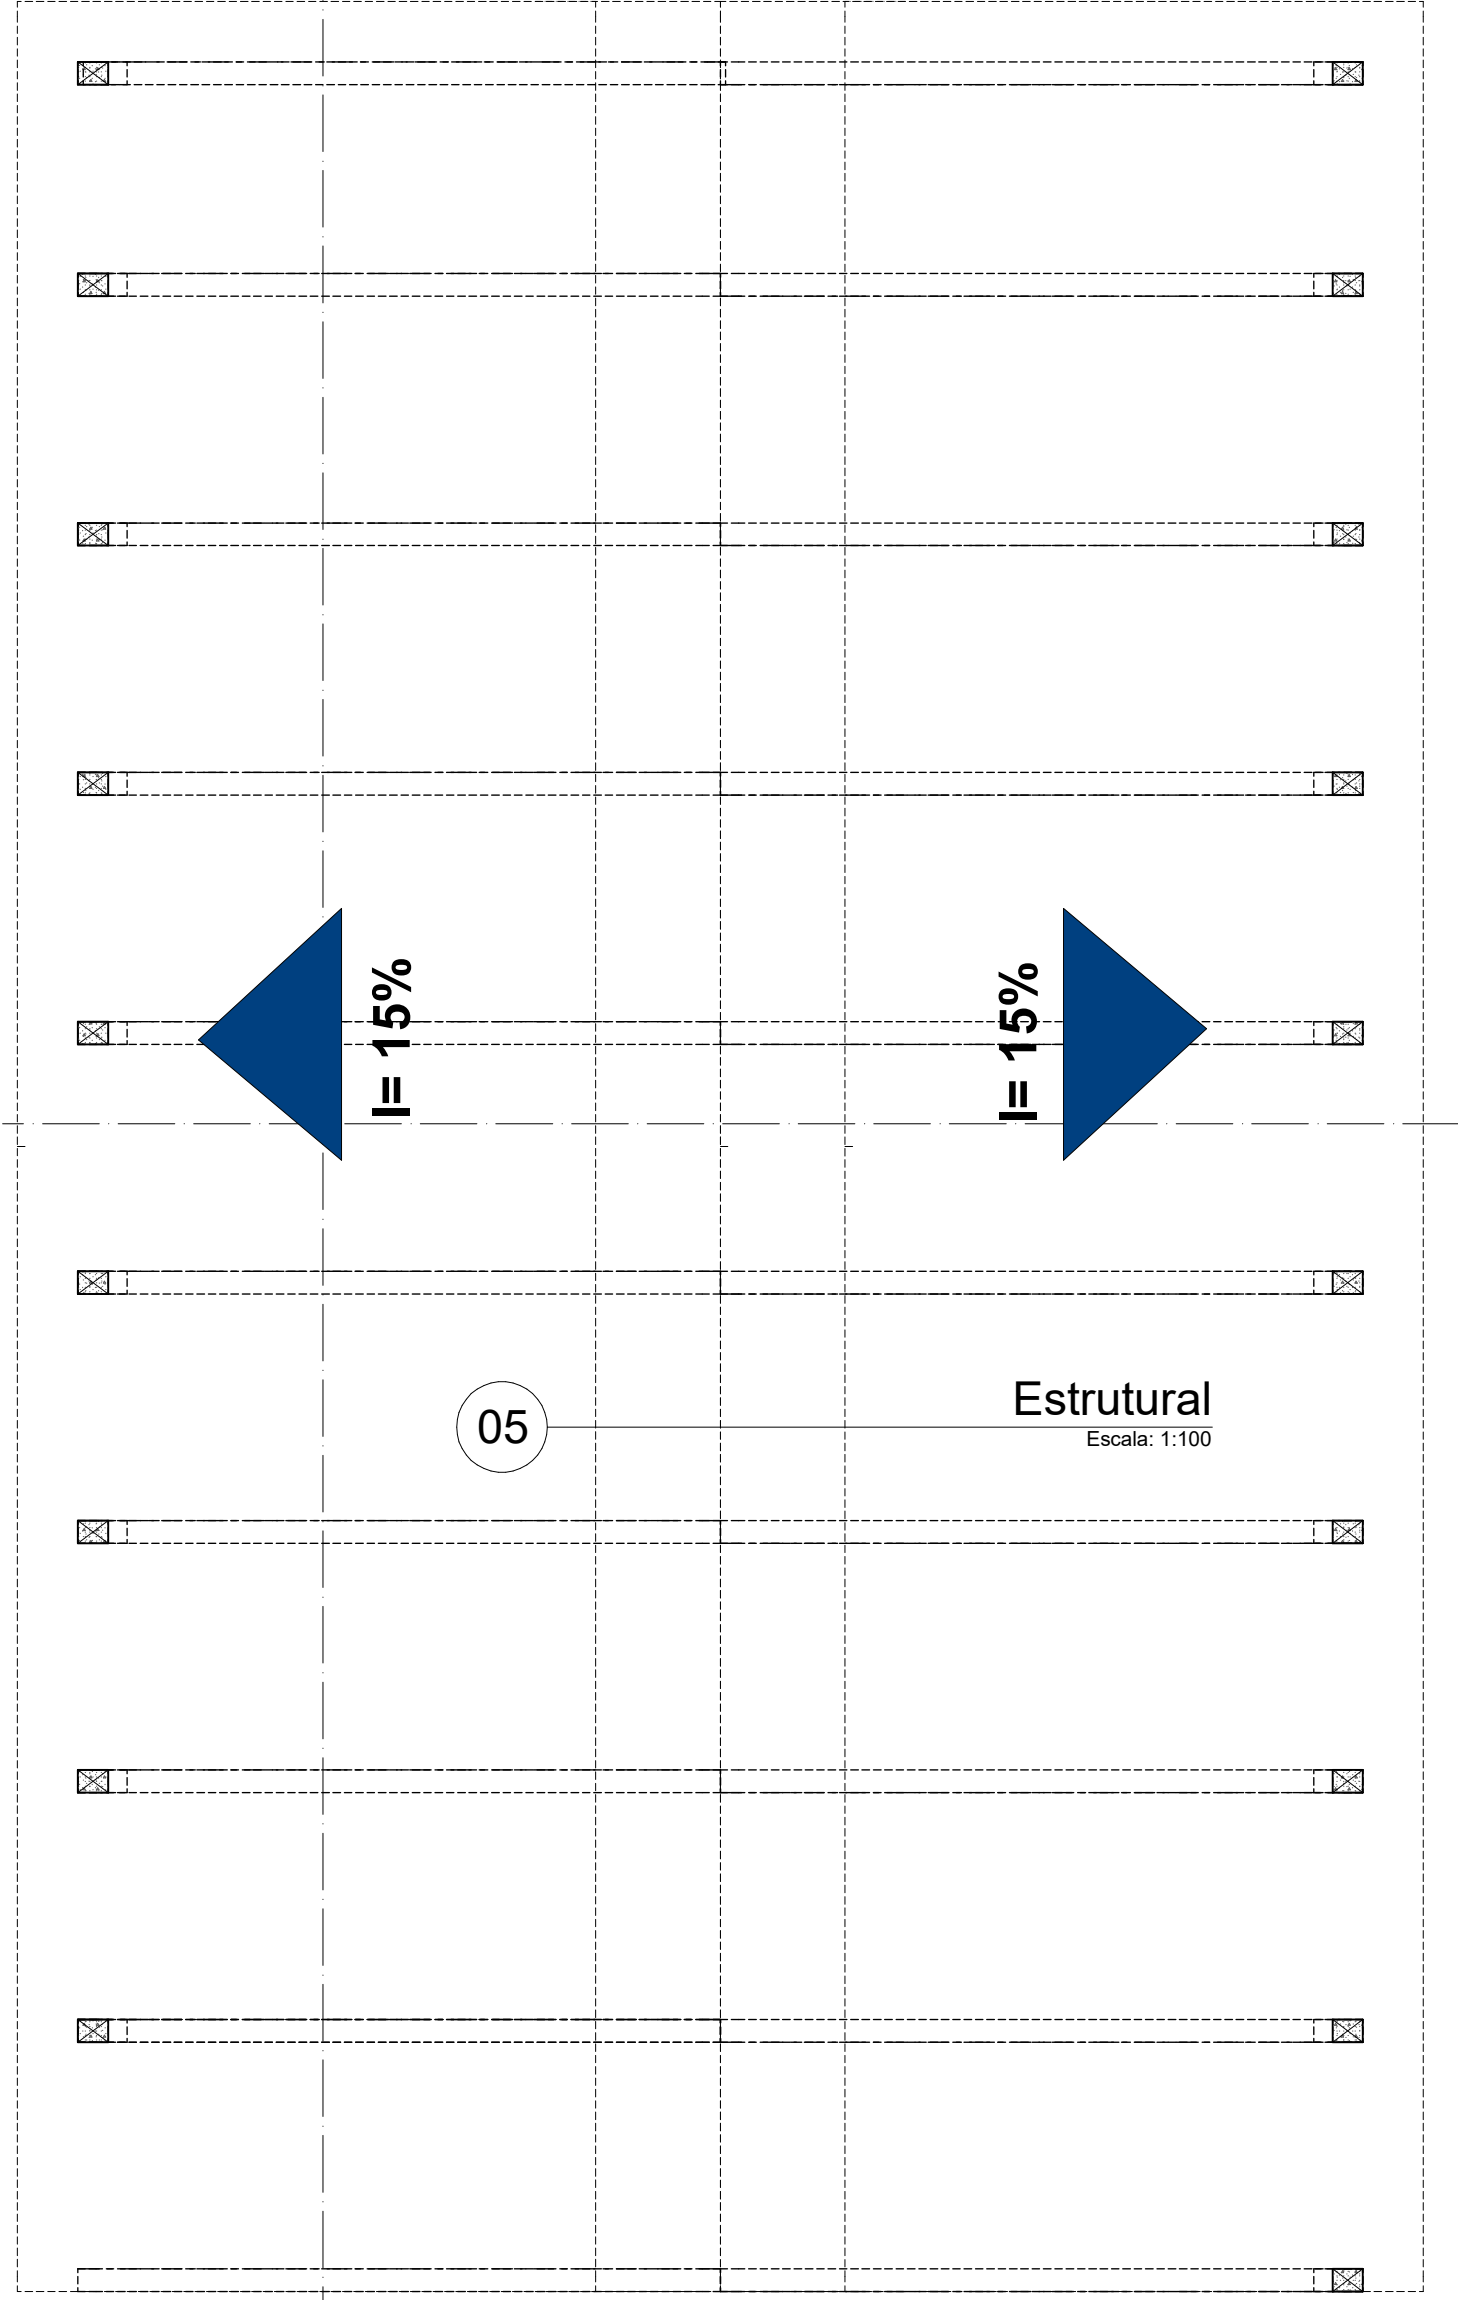

02 Cobertura
Escala: 1:50

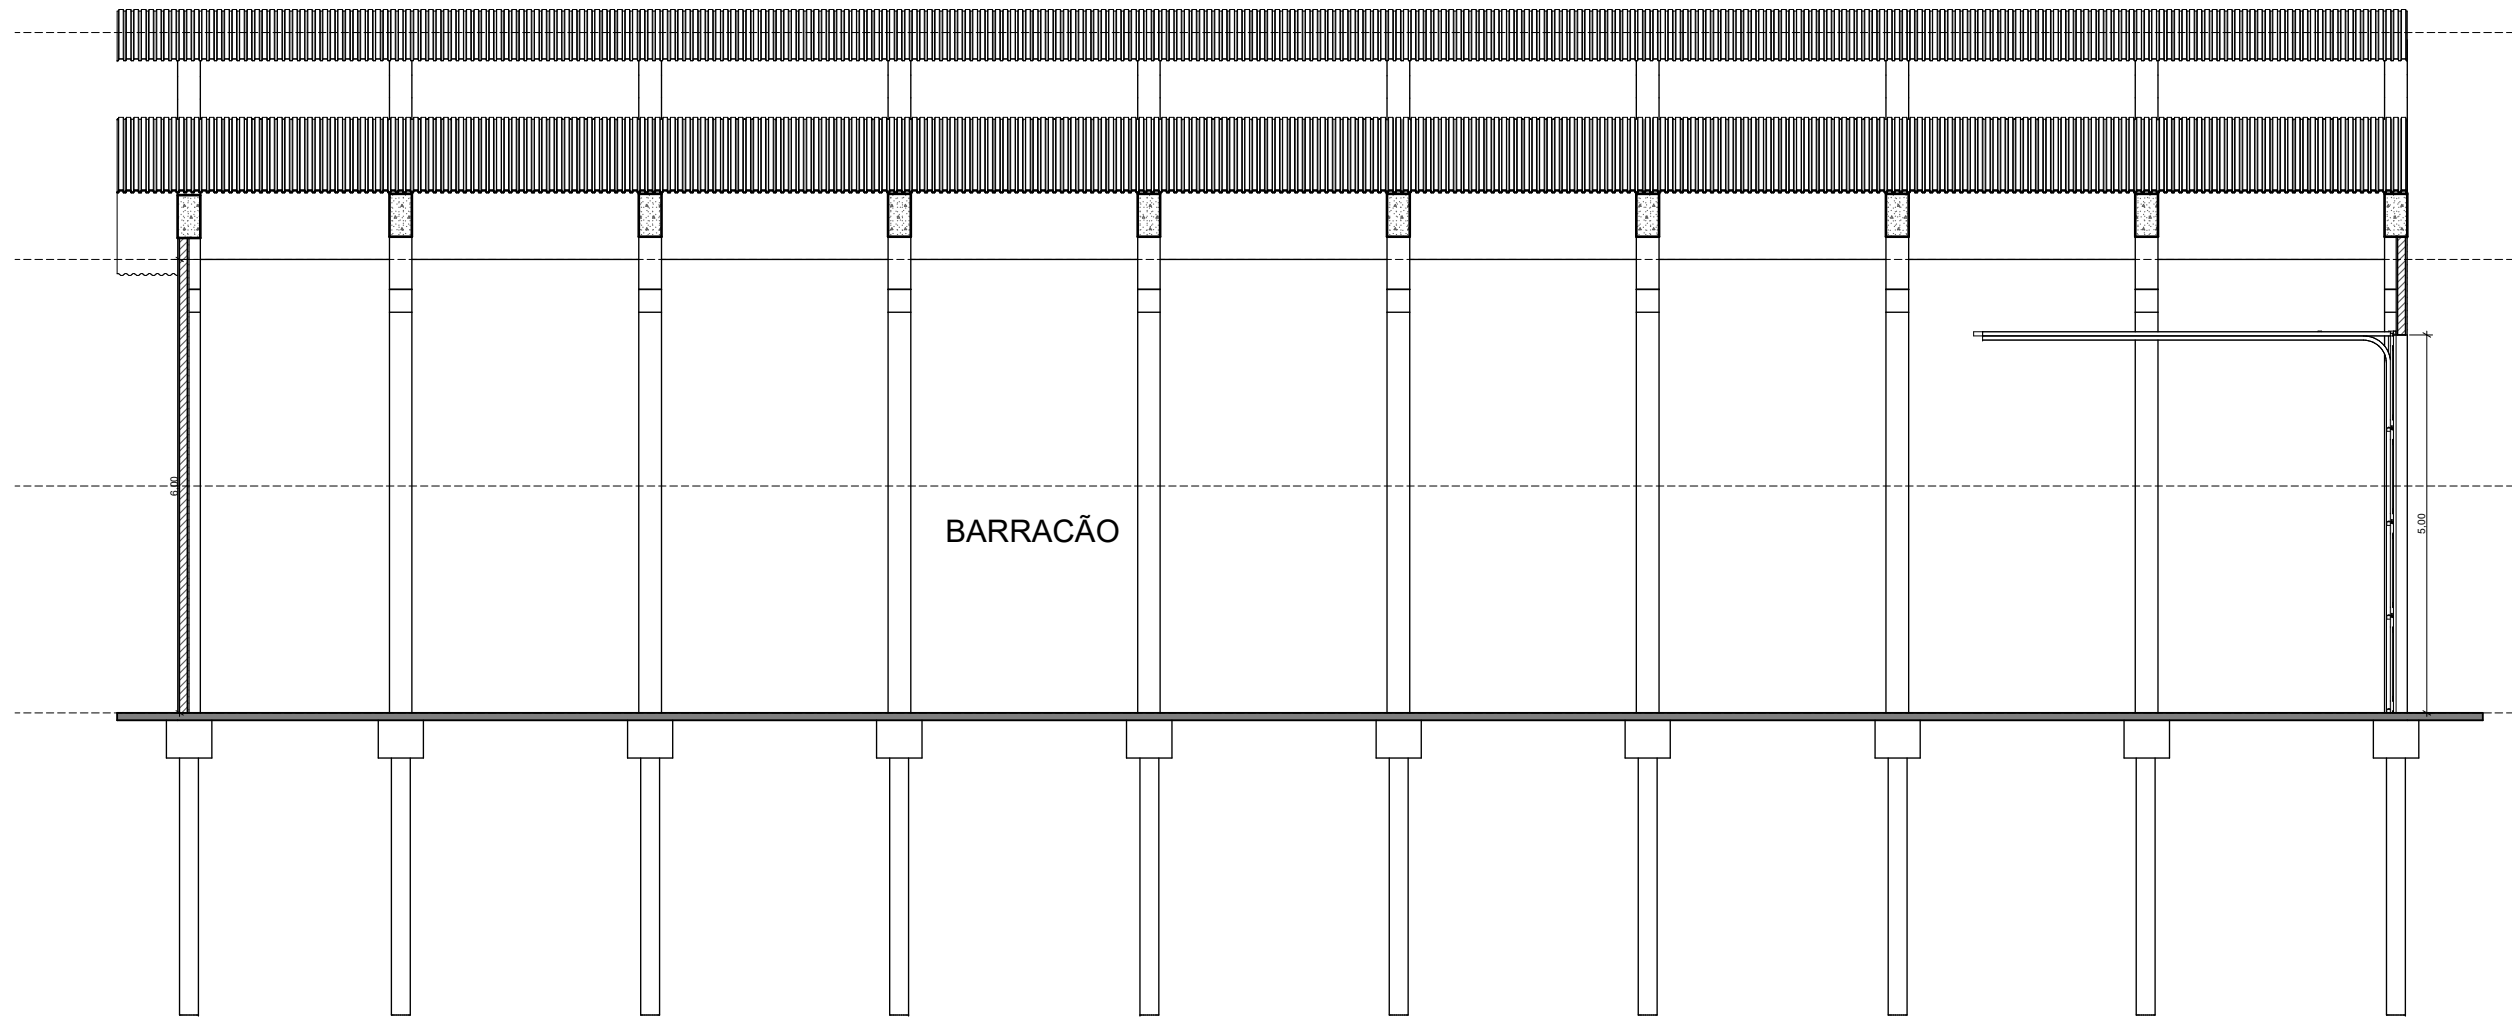



03 Corte
Escala: 1:50

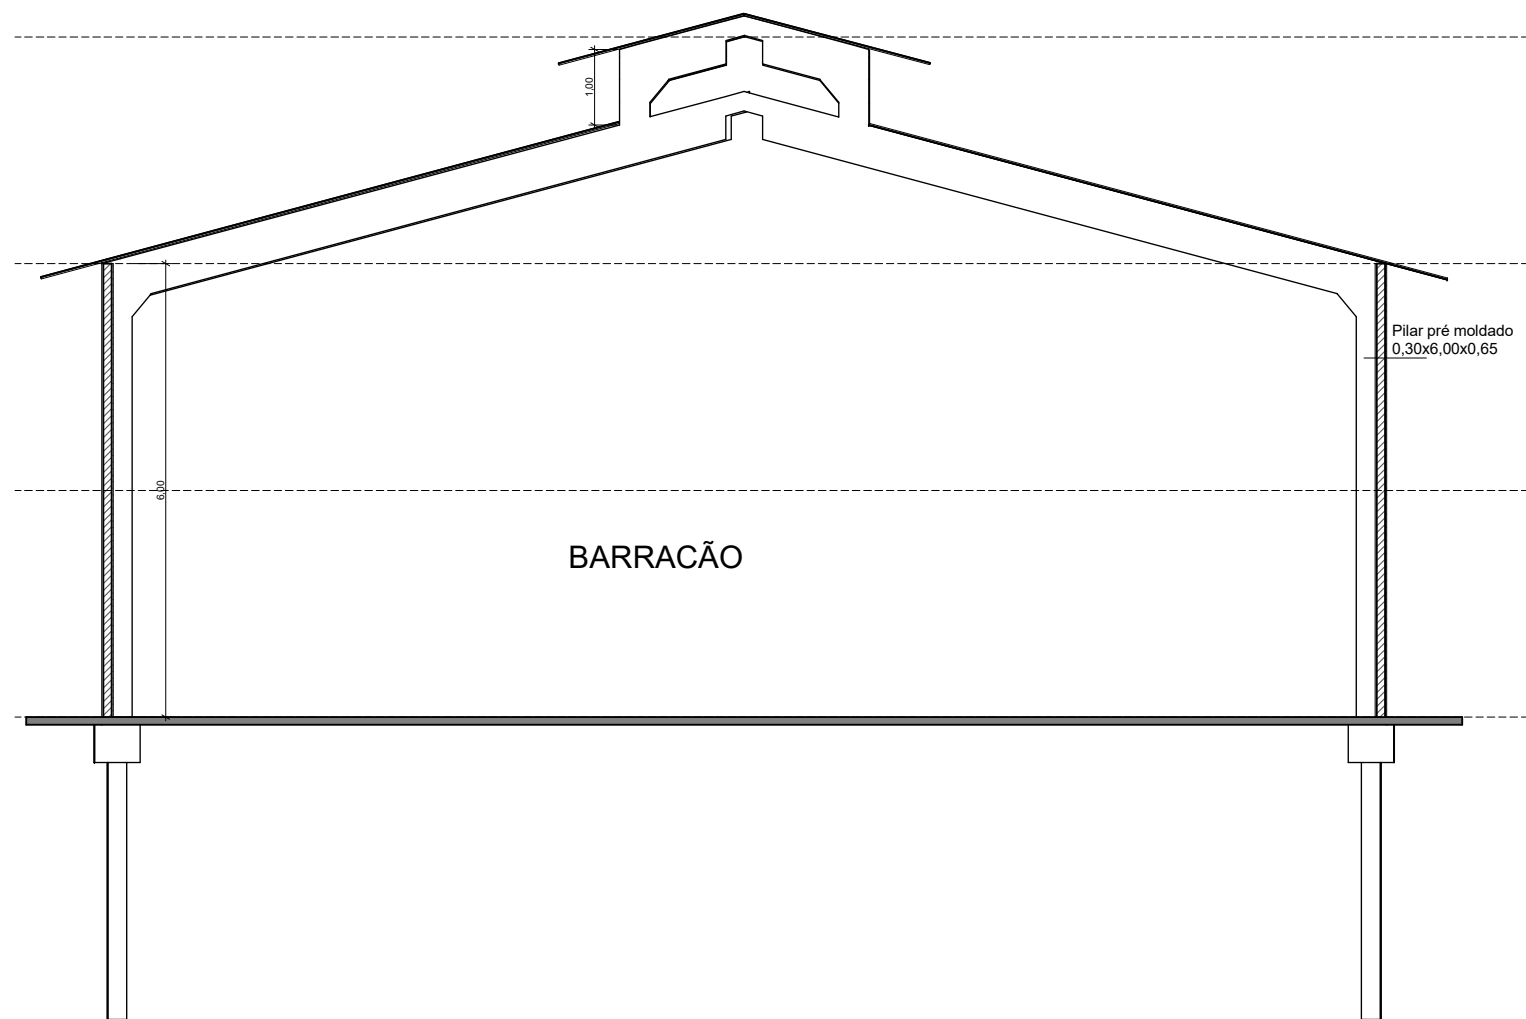

04 Corte
Escala: 1:50

TABELA DE JANELAS						
Código	Tipo	Tamanho L x A	Peltilil	Área	Tipo de Abert...	Material
J1	Janela	0,70×0,70	1,50	0,49	Basculante	Alumínio
J2	Janela	1,50×1,00	1,10	1,50	Correr 2 Folhas	Alumínio
J3	Janela	1,50×1,00	1,20	1,50	Correr 2 Folhas	Alumínio

06 Mapa de Janelas
Escala: 1:1

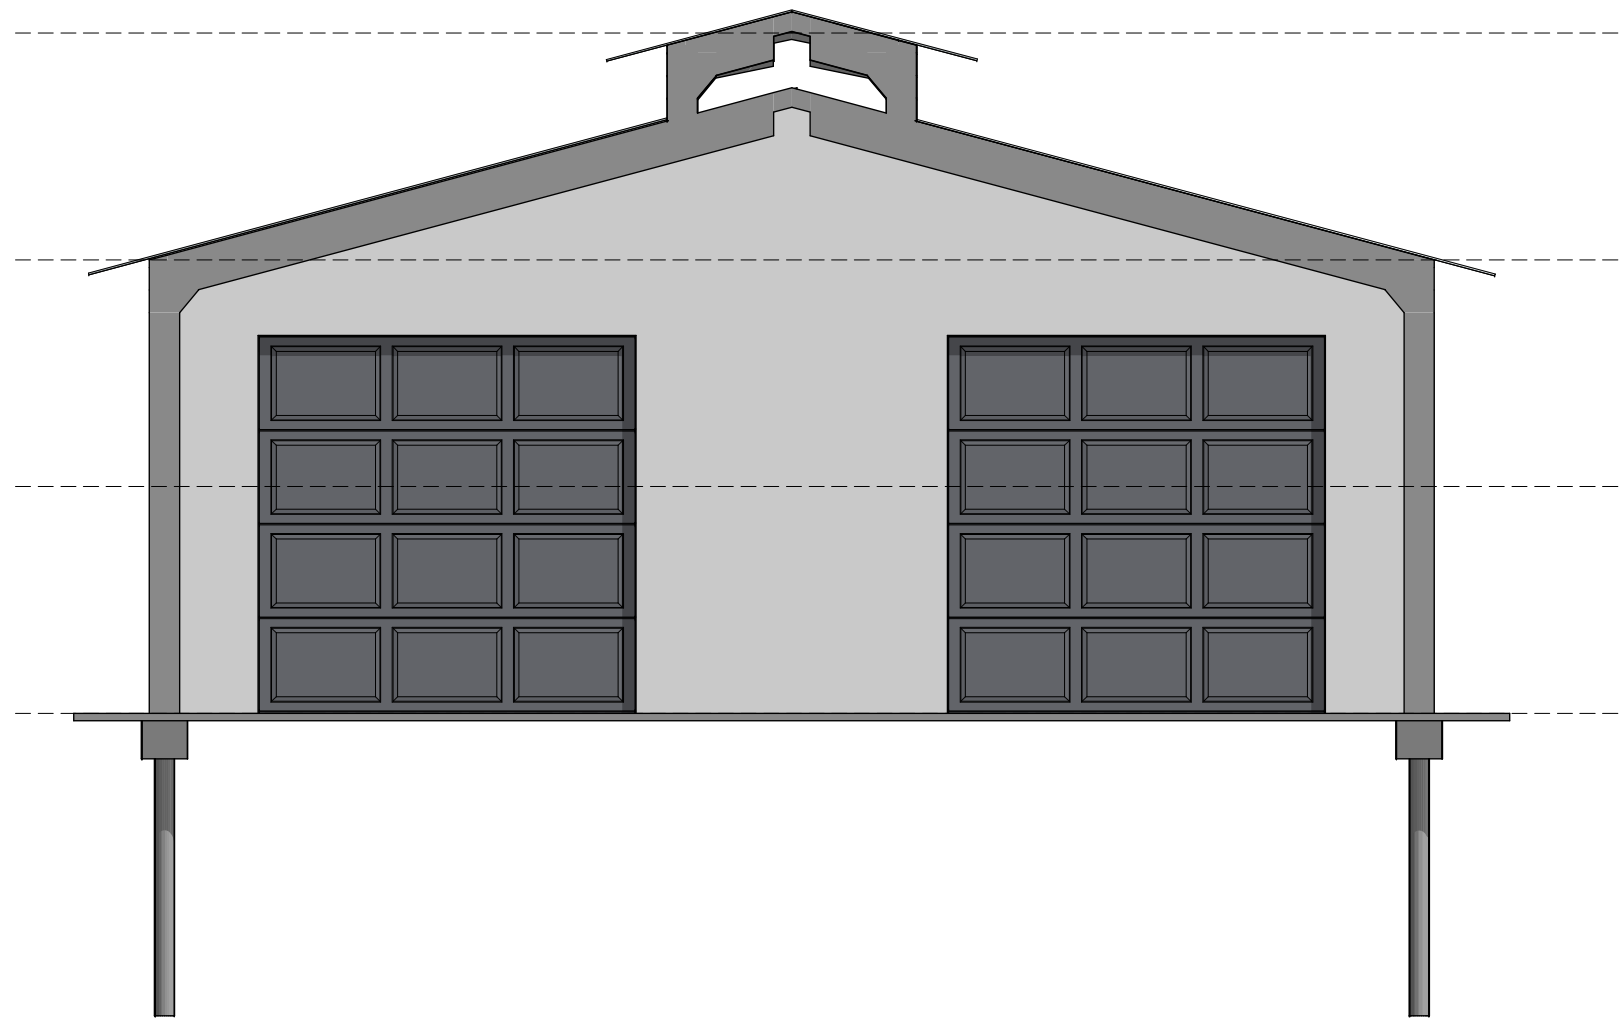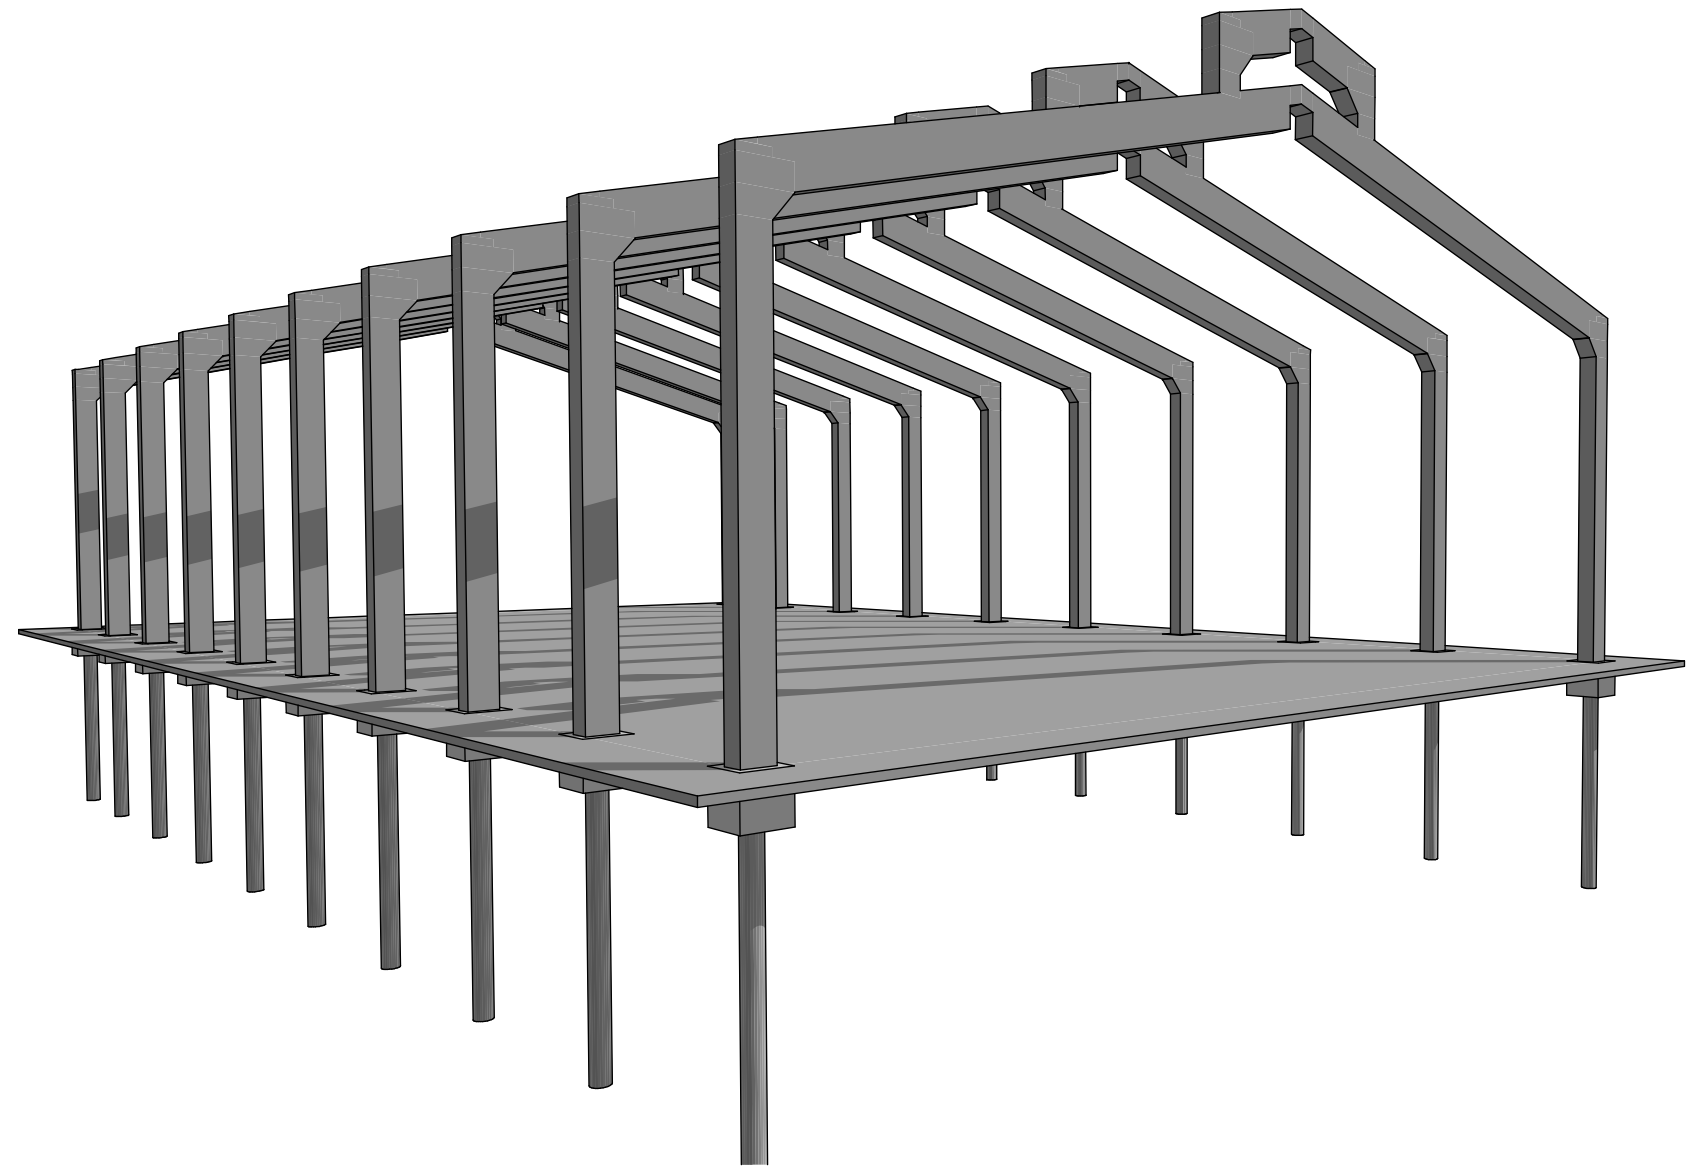

08 Elevação
Escala: 1:100

TABELA DE PORTAS						
Código	Tipo	Tamanho L x A	Área	Tipo de Abertura	Material	Quantid.
P1	Porta	5,00×5,00	25,00	Gilhotina	Alumínio	2
P2	Porta	3,00×2,10	6,30	Correr 3 Folhas	Alumínio	1
P3	Porta	0,90×2,10	1,89	Abrir Simples	Madeira	4
P4	Porta	0,80×2,10	1,68	Abrir Simples	Madeira	6

07 Mapa de Portas
Escala: 1:1

PROJETO ARQUITETÔNICO

TIPO DE OBRA

BARRACÃO DE RECICLAGEM

LOCAL

RODOVIA PR 542 - SENTIDO BENTOPOLIS

LOTE: PARTE DA GLEBA 1-A E DOS LOTES 150,149,142,139 E 151 GLEBA 2 GUARACI / PARANÁ

PRANCHA

02/02

ESCALA

INDICADA

ZONEAMENTO

RURAL

COEF. DE APROVEIT.

TAXA DE OCUP.

DATA

04/09/2023

PROPRIETÁRIO

PREFEITURA MUNICIPAL DE GUARACI PR

ÁREAS

TERRENO 40.000,00 m2

CONSTRUÇÃO Área Barracão: 500 m2

SITUAÇÃO ESQUEMÁTICA

PROPRIETÁRIO

NOME: BEATRIZ C. PEDROZZANI

CAU: A117280-3

PROJETO

NOME: BEATRIZ C. PEDROZZANI

CAU: A117280-3

FISCALIZAÇÃO

NOME: BEATRIZ C. PEDROZZANI

CAU: A117280-3

APROVAÇÃO