

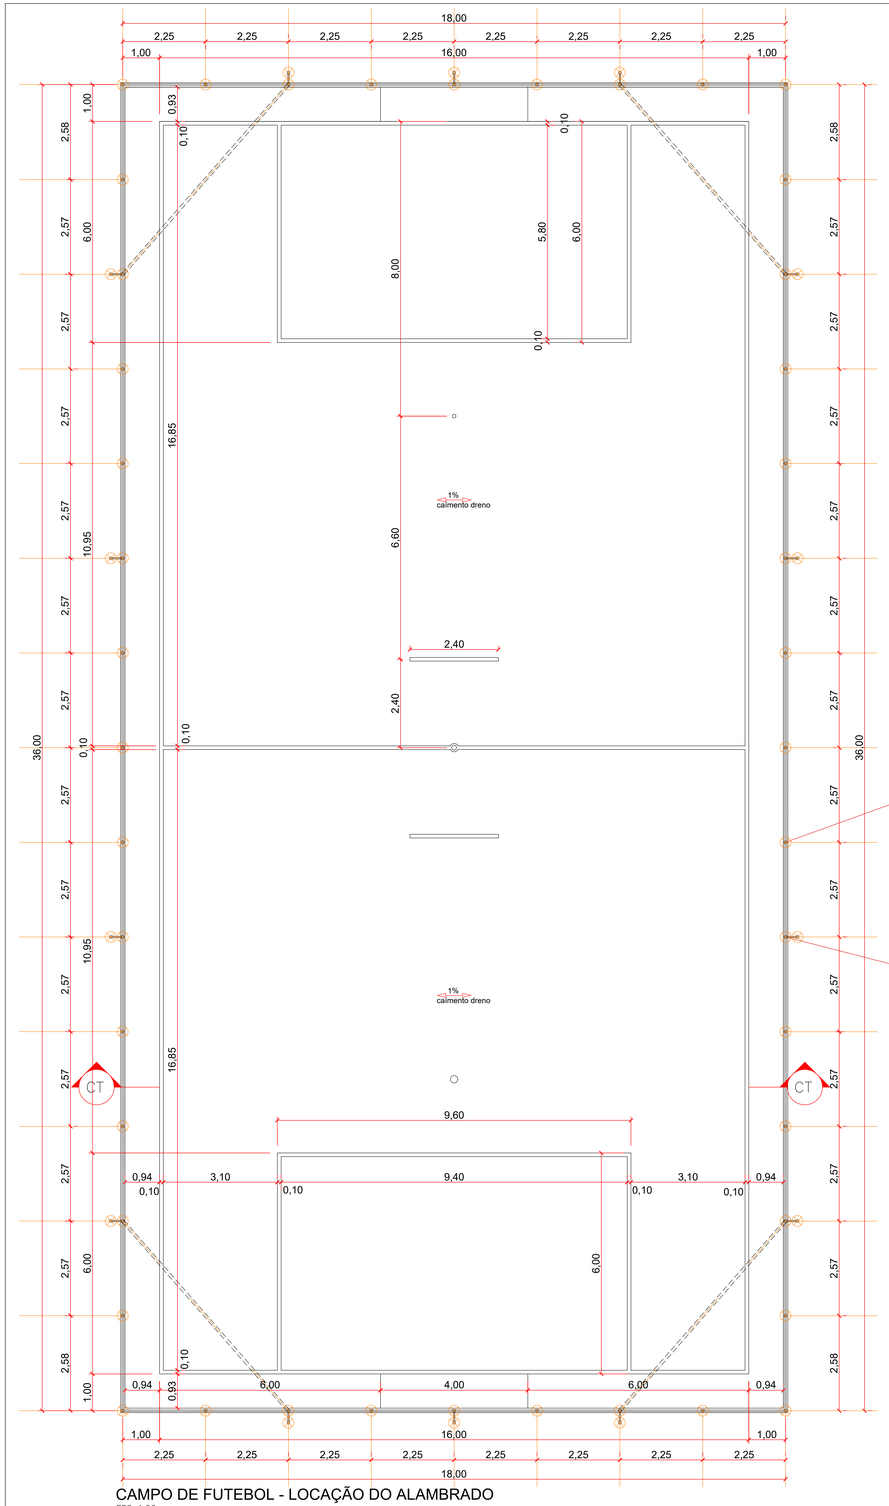



CAMPO DE FUTEBOL - LOCAÇÃO DO ALAMBRADO
ESC 1:50

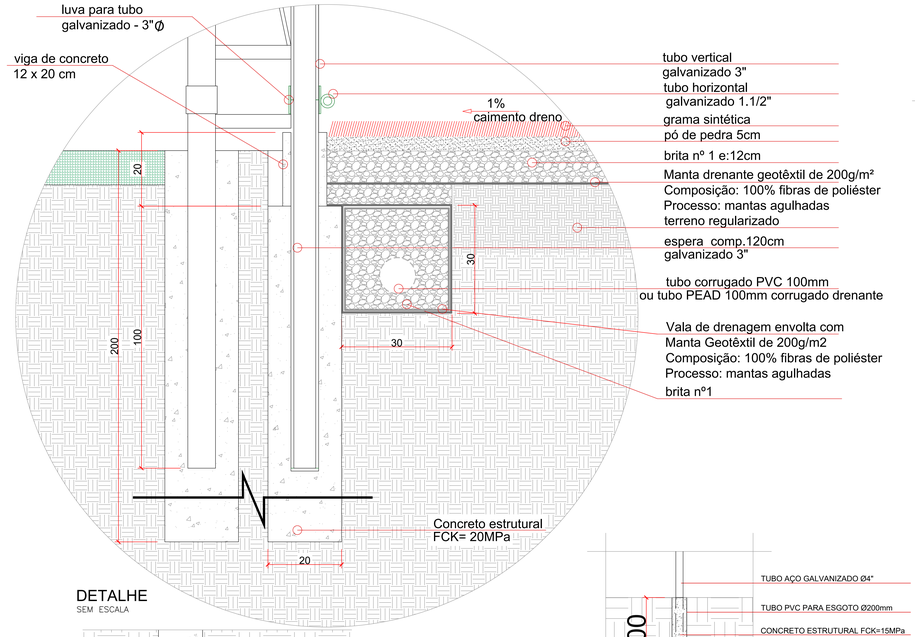


DETALHE
SEM ESCALA

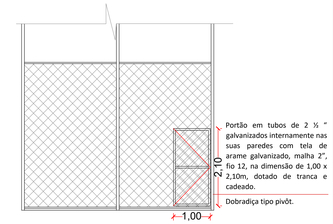


VISTA PORTÃO ACESSO
SEM ESCALA

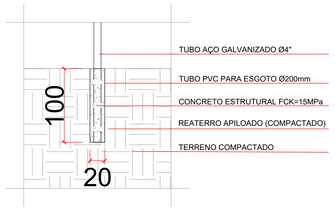


FUNDAÇÃO TRAVE
SEM ESCALA

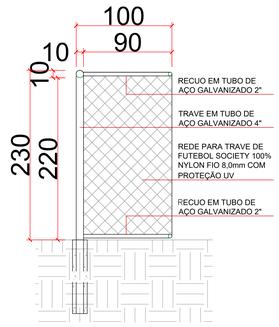

CORTE TRAVE
SEM ESCALA

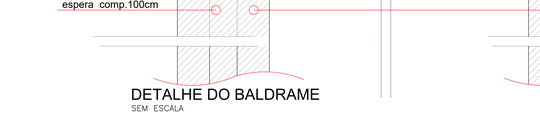

DETALHE EM PLANTA - ESTACA FUNDAÇÃO
sem escala

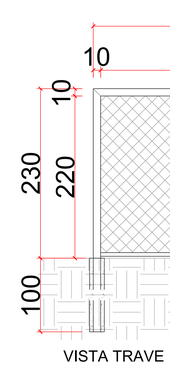

VISTA TRAVE
SEM ESCALA

DETALHE DO BALDRAME
SEM ESCALA

PROJETO ESTRUTURAL

GEPP
Grupo de Estudos e Projetos Prediais
Município de Campo Mourão

MUNICÍPIO DE CAMPO MOURÃO
SECRETARIA DE INFRAESTRUTURA, SEGURANÇA E MOBILIDADE URBANA
Rua Brasil, 1457 - Fone (044) 518 1134 - Fax (044) 524 1108 - CEP 87.304-040 - Campo Mourão

PROPRIETÁRIO: MUNICÍPIO DE CAMPO MOURÃO - PR

OBRA: IMPLANTAÇÃO DE INFRAESTRUTURA ESPORTIVA – JARDIM INDIANÓPOLIS

LOCAL: RUA LAR PARANÁ, Nº343, LOTE 01, QUADRA 05 – JARDIM INDIANÓPOLIS – CAMPO MOURÃO / PR

PROPRIETÁRIO	PROJETO	EXECUÇÃO
MUNICÍPIO DE CAMPO MOURÃO CNPJ Nº 75.804.534/0001-08	CAROLINE TONET SANTOS ENG. CIVIL / PRS - 163745	ASS.

REFERÊNCIA	DATA	PRANCHA
– CAMPO DE FUTEBOL LOCAÇÃO DO ALAMBRADO DETALHES DA TRAVE DETALHES	ESCALA: INDICADA DESENHO: CAROLINE PROJETO: CAROLINE	ABRIL/2026 4/7

PROPRIETÁRIO: JOÃO DOUGLAS FABRÍCIO

SECRETÁRIO: JÚLIO CESAR RENISZ