

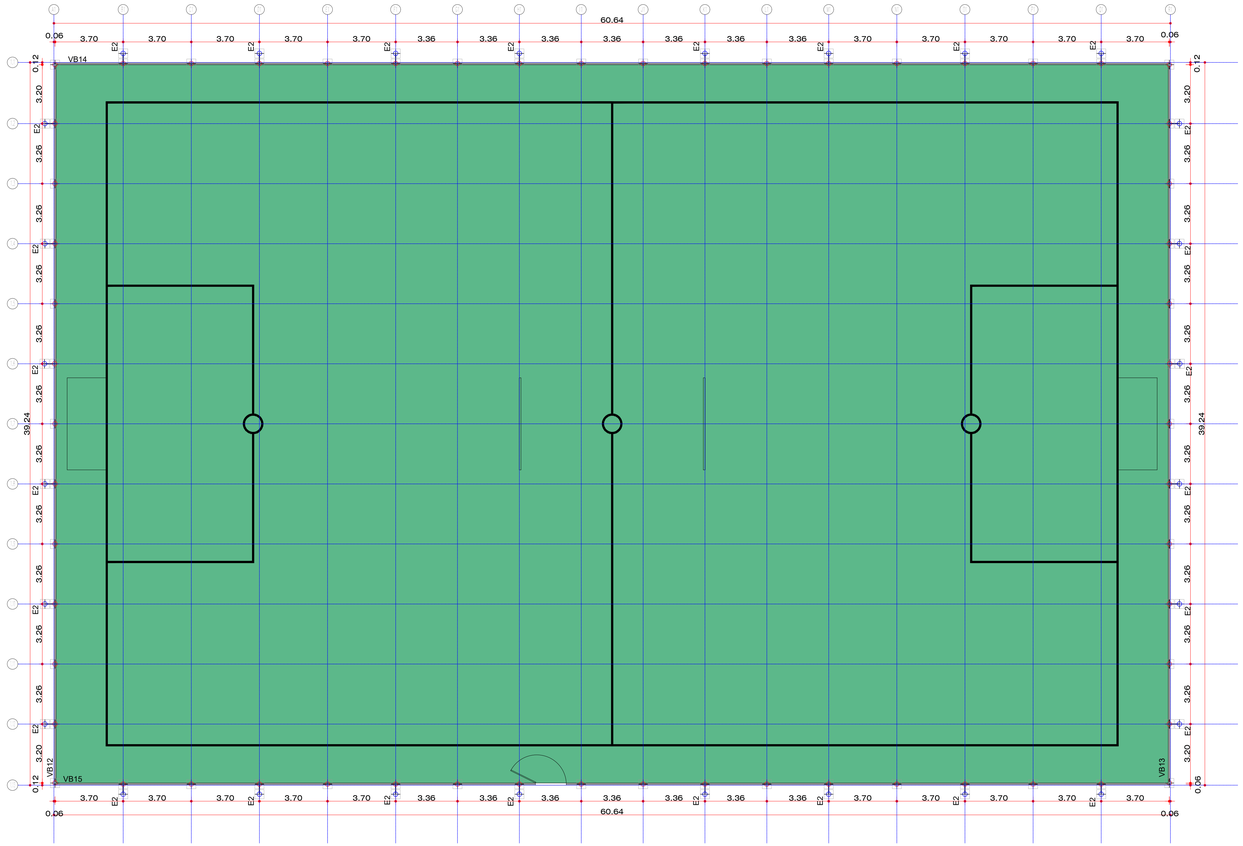



LOCAÇÃO DE ESTACAS - CAMPO DE FUTEBOL
ESC 1:150

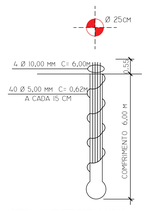


DETALHAMENTO ESTACA Ø25
SEM ESCALA

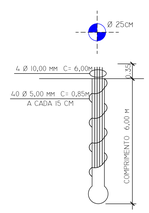

DETALHAMENTO ESTACA Ø25 = E2
SEM ESCALA

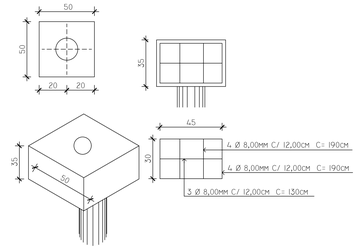


DETALHAMENTO BLOCO DE FUNDAÇÃO (0,35X0,50) - CAMPO DE FUTEBOL
SEM ESCALA

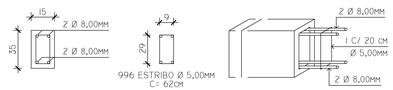


DETALHAMENTO VIGA BALDRAME - CAMPO DE FUTEBOL
SEM ESCALA

LOCAÇÃO DE OBRA		
LOCAÇÃO CONVENCIONAL DE OBRA, UTILIZANDO GABARITO DE TÁBUAS CORRIDAS PONTALETADAS A CADA 2,00M - 2 UTILIZAÇÕES. AF_03/2024	M	207,76
REGULARIZAÇÃO DE SUPERFÍCIES COM MOTONIVELADORA. AF_09/2024	M2	2.379,51
ESTACA		
ESTACA ESCAVADA MECANICAMENTE SEM FLUÍDO ESTABILIZANTE, COM 25 CM DE DIÂMETRO, CONCRETO LANCADO POR CAMINHÃO BETONEIRA, EXCLUSO ARMADURA	M	516,00
MONTAGEM DE ARMADURA TRANVERSAL DE ESTACAS DE SEÇÃO RETANGULAR, DIÂMETRO = 5,0 MM. AF_09/2021_PS	KG	328,45
MONTAGEM DE ARMADURA DE ESTACAS, DIÂMETRO = 10,0 MM. AF_09/2021_PS	KG	1.273,49
LASTRO COM MATERIAL GRANULAR (PEDRA BRITADA N.2), APLICADO EM PISOS OU LAJES SOBRE SOLO, ESPESSURA DE *10 CM*. AF_01/2024	M3	0,42
BLOCO DE CONCRETO		
ESCAVAÇÃO MANUAL PARA BLOCO DE COROAMENTO OU SAPATA (INCLUINDO ESCAVAÇÃO PARA COLOCAÇÃO DE FÔRMAS). AF_01/2024	M3	8,60
PREPARO DE FUNDO DE VALA COM LARGURA MENOR QUE 1,5 M, COM CAMADA DE BRITA, LANÇAMENTO MANUAL. AF_08/2020	M3	1,08
FABRICAÇÃO, MONTAGEM E DESMONTAGEM DE FÔRMA PARA BLOCO DE COROAMENTO, EM MADEIRA SERRADA, E=25 MM, 2 UTILIZAÇÕES. AF_01/2024	M2	60,20
CONCRETO FCK = 25MPA, TRAÇO 1:2,3:2,7 (EM MASSA SECA DE CIMENTO/ AREIA MÉDIA/ BRITA 1) - PREPARO MECÂNICO COM BETONEIRA 400 L. AF_05/2021	M3	7,53
ARMAÇÃO DE BLOCO UTILIZANDO AÇO CA-50 DE 8 MM - MONTAGEM. AF_01/2024	KG	648,83
VIGA BALDRAME		
PREPARO DE FUNDO DE VALA COM LARGURA MENOR QUE 1,5 M, COM CAMADA DE BRITA, LANÇAMENTO MANUAL. AF_08/2020	M3	1,49
FABRICAÇÃO, MONTAGEM E DESMONTAGEM DE FÔRMA PARA VIGA BALDRAME, EM MADEIRA SERRADA, E=25 MM, 2 UTILIZAÇÕES. AF_01/2024	M2	139,50
CONCRETO FCK = 25MPA, TRAÇO 1:2,3:2,7 (EM MASSA SECA DE CIMENTO/ AREIA MÉDIA/ BRITA 1) - PREPARO MECÂNICO COM BETONEIRA 400 L. AF_05/2021	M3	10,46
ARMAÇÃO DE SAPATA ISOLADA, VIGA BALDRAME E SAPATA CORRIDA UTILIZANDO AÇO CA-60 DE 5 MM - MONTAGEM. AF_01/2024	KG	66,09
ARMAÇÃO DE SAPATA ISOLADA, VIGA BALDRAME E SAPATA CORRIDA UTILIZANDO AÇO CA-50 DE 8 MM - MONTAGEM. AF_01/2024	KG	327,88
IMPERMEABILIZAÇÃO DE SUPERFÍCIE COM EMULSÃO ASFÁLTICA, 2 DEMÃOS. AF_09/2023	M2	169,72

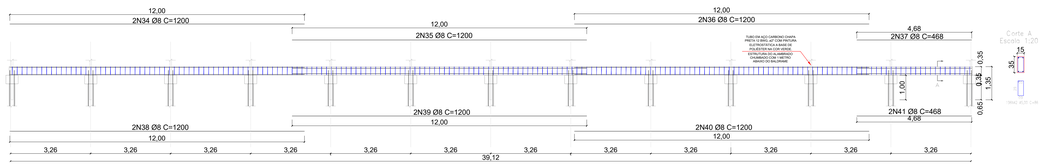

DETALHAMENTO VIGA BALDRAME (VB12 E VB 13)
ESC 1:75

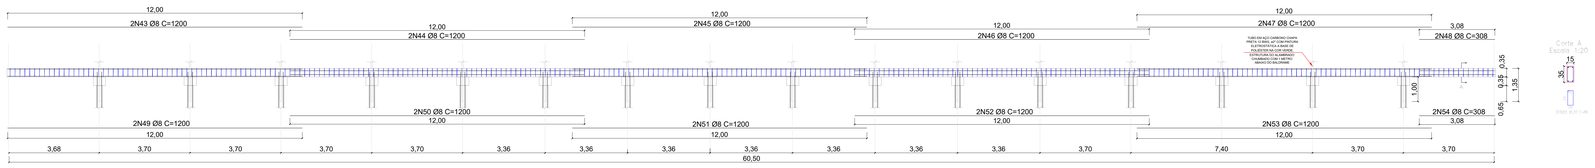

DETALHAMENTO VIGA BALDRAME (VB14 E VB 15)
ESC 1:75

PROJETO ARQUITETÔNICO

GEPP
Gerência de Planejamento e Projetos
Município de Campo Mourão

MUNICÍPIO DE CAMPO MOURÃO
SECRETARIA DE INFRAESTRUTURA, SEGURANÇA E MOBILIDADE URBANA
Rua Brasil, 1407 - Fone (044) 518 1140 - Fax (044) 518 1126 - CEP 87301-140 - Campo Mourão

PROPRIETÁRIO: MUNICÍPIO DE CAMPO MOURÃO - PR

OBRA: IMPLANTAÇÃO DE INFRAESTRUTURA ESPORTIVA – JARDIM INDIANÓPOLIS

LOCAL: RUA LAR PARANÁ, Nº343, LOTE 01, QUADRA 05 - JARDIM INDIANÓPOLIS - CAMPO MOURÃO / PR

PROPRIETÁRIO	PROJETO	EXECUÇÃO
MUNICÍPIO DE CAMPO MOURÃO CGP Nº 75.804.724/0001-08	CAROLINE TONET SANTOS ENG. CIVIL - CREA - 161127/D	ASS:

REFERÊNCIA	DATA	
LOCAÇÃO DAS ESTACAS - CAMPO DETALHAMENTO ESTACAS - CAMPO DETALHAMENTO VIGA BALDRAME - CAMPO DETALHAMENTO BLOCOS - CAMPO TABELA DE QUANTITATIVO - CAMPO	ABRIL/2026	PRANCHA
	ESCALA: INDICADA	6/7
	DESENHO: CAROLINE	
	PROJETO: CAROLINE	

PREFEITO: JOÃO DOUGLAS FABRÍCIO
SECRETÁRIO: JÚLIO CESAR RENISZ