
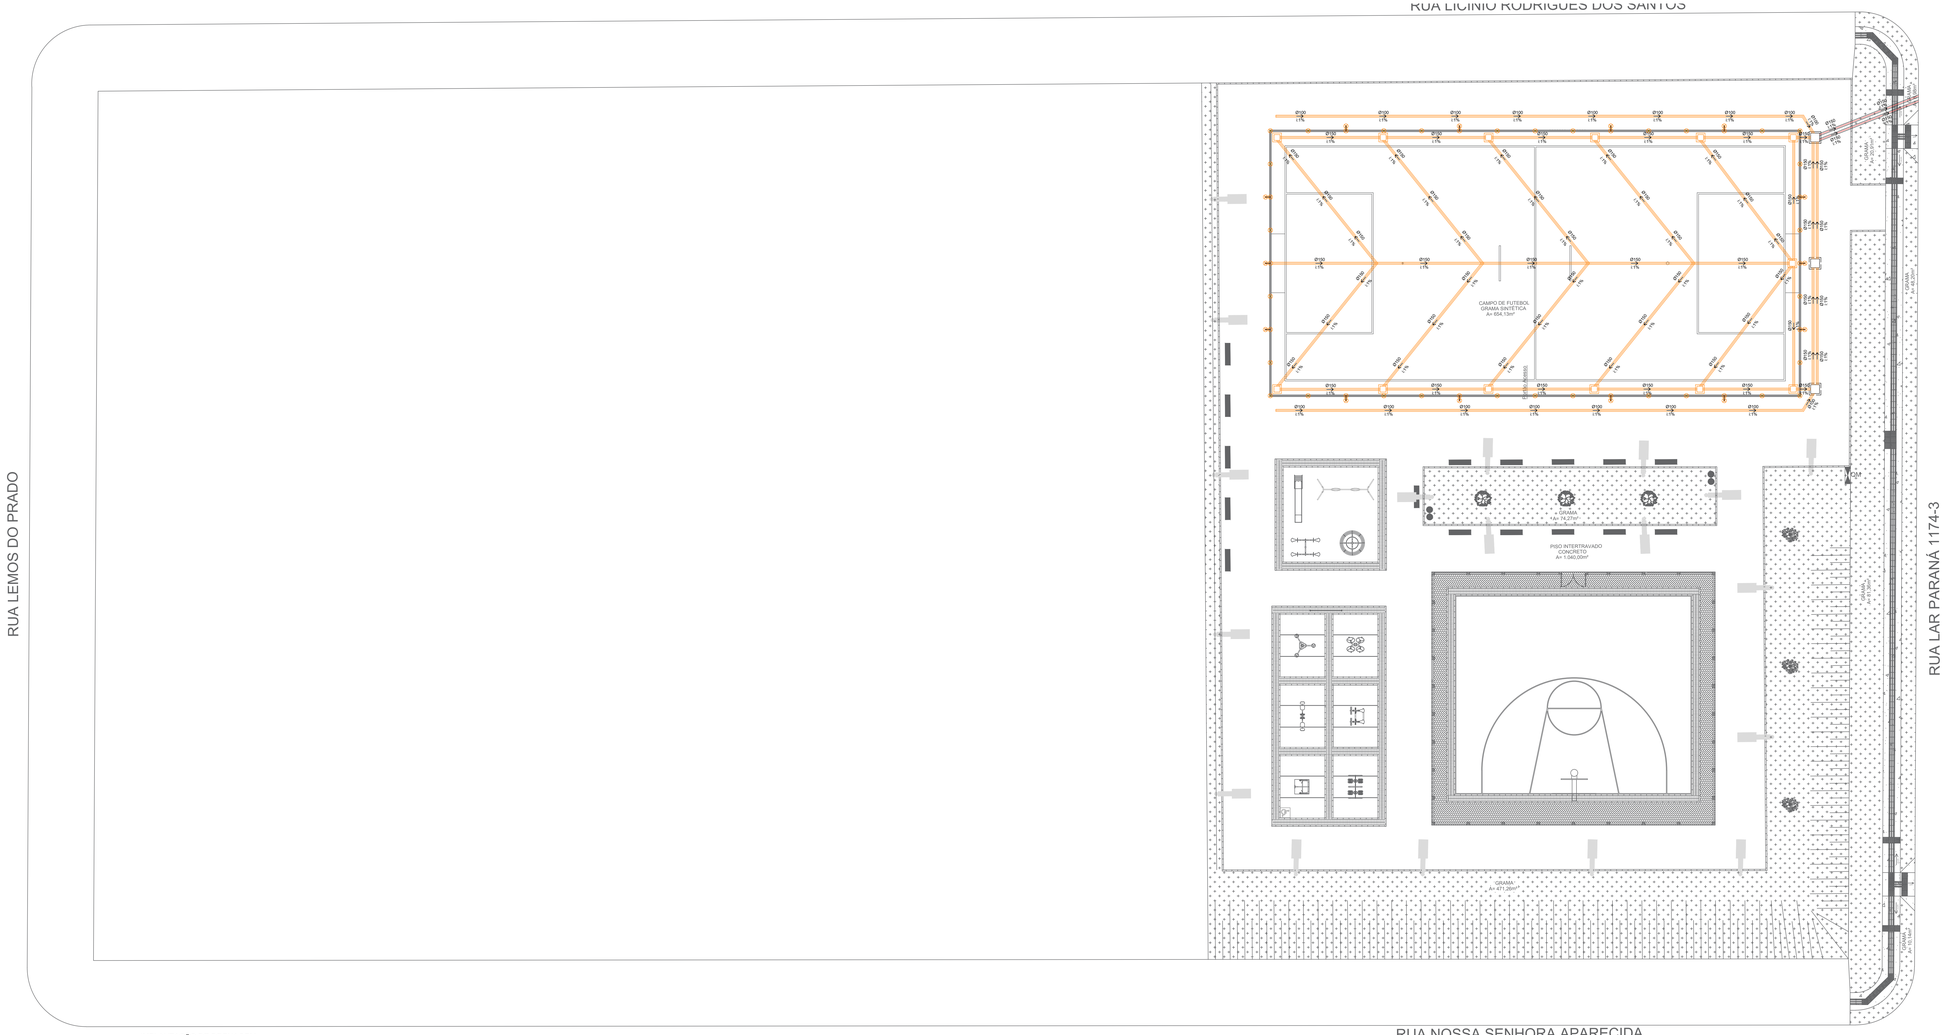



IMPLANTAÇÃO DE DRENAGEM
ESC 1/125

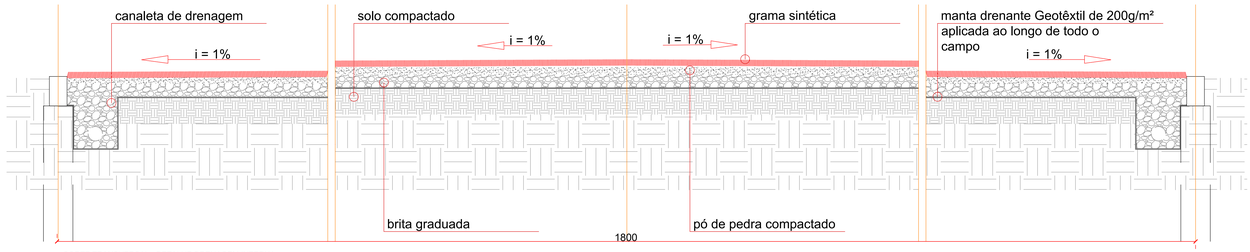


CORTE TRANSVERSAL - DETALHE DRENAGEM INTERNA
SEM ESCALA

| RELAÇÃO DE MATERIAIS - ELÉTRICA | |
|---|---|
| DESCRIÇÃO | QUANTIDADE |
| CAIXA ENTERRADA HIDRÁULICA RETANGULAR, EM ALVENARIA COM BLOCOS DE CONCRETO, DIMENSÕES INTERNAS 0,4X0,4X0,4 | 13 UNID |
| CAIXA ENTERRADA HIDRÁULICA RETANGULAR, EM ALVENARIA COM BLOCOS DE CONCRETO, DIMENSÕES INTERNAS 0,6X0,6X0,6 | 03 UNID |
| DRENO PROFUNDO, COM TUBO PVC PERFURADO COM DIÂMETRO DE 150MM, ENVOLTO COM MANTA GEOTEXTIL, PREENCHIDO COM MATERIAL DRENANTE | 331,92 M |
| TUBO PVC, SÉRIA R, ÁGUA PLUVIAL, DN 150MM, FORNECIDO E INSTALADO DE ÁGUAS PLUVIAIS | 14,50 M |

PROJETO DRENAGEM

GEPP
Gerência de Planejamento e Projetos
Secretaria de Campo Mourão

**MUNICÍPIO DE CAMPO MOURÃO**
**SECRETARIA DE INFRAESTRUTURA, SEGURANÇA E MOBILIDADE URBANA**
Rua Brasil, 1407 - Fone (044) 518 1140 - Fax (044) 518 1136 - CEP 87301-140 - Campo Mourão

PROPRIETÁRIO
MUNICÍPIO DE CAMPO MOURÃO - PR

OBRA
IMPLANTAÇÃO DE INFRAESTRUTURA ESPORTIVA – JARDIM INDIANÓPOLIS
LOCAL RUA LAR PARANÁ, Nº343, LOTE 01, QUADRA 05 – JARDIM INDIANÓPOLIS - CAMPO MOURÃO / PR

| PROPRIETÁRIO | PROJETO | EXECUÇÃO |
|---|---|---|
| MUNICIPIO DE CAMPO MOURÃO<br>CNPJ Nº 75.904.324/0001-08 | CAROLINE TONET SANTOS<br>ENG. CIVIL / PR- 151210/D | ASS: |

REFERÊNCIA
IMPLANTAÇÃO
CORTE TRANSVERSAL - DETALHE DE DRENAGEM INTERNA

| DATA | ABRIL/2026 | PRANCHA |
|---|---|---|
| ESCALA | INDICADA | 7/8 |
| DESENHO | CAROLINE | |
| PROJETO | CAROLINE | |

PREFEITO: JOÃO DOUGLAS FABRÍCIO
SECRETÁRIO: JÚLIO CESAR RENISZ