



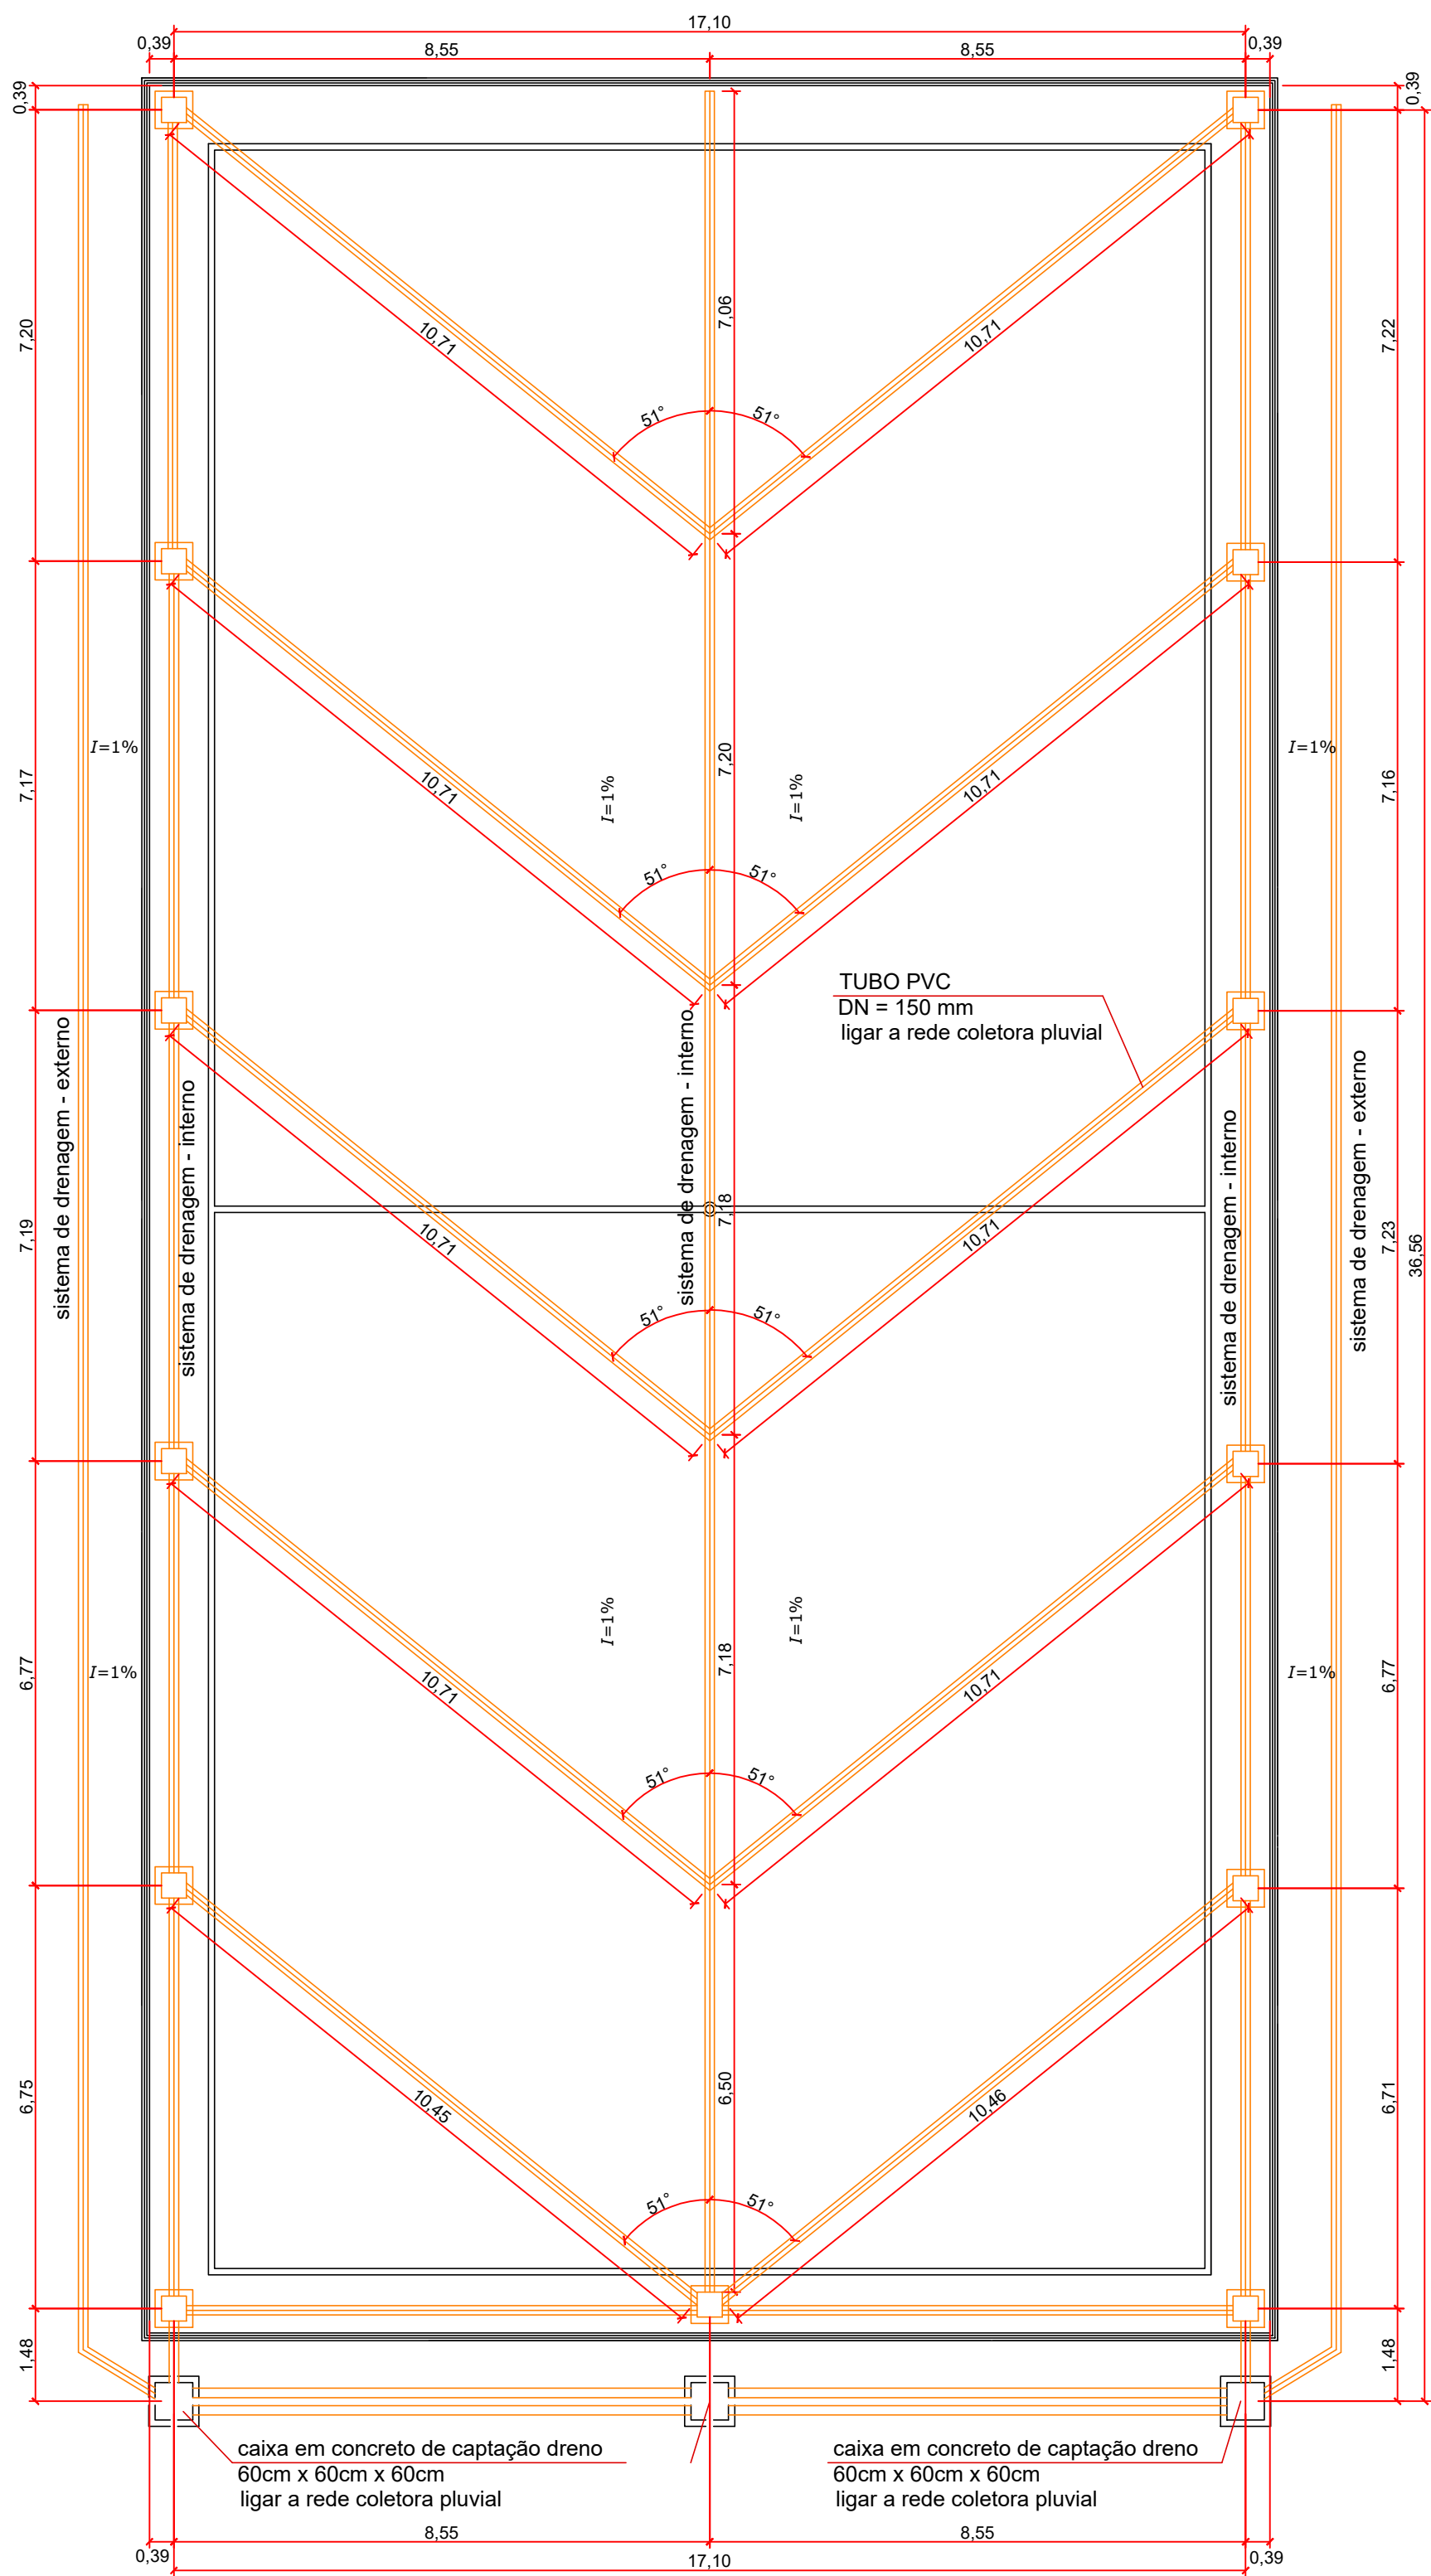


SISTEMA DE DRENAGEM - CAMPO DE FUTEBOL
ESCALA 1:100

luva para tubo galvanizado - 3" Ø


viga de concreto 12 x 20 cm

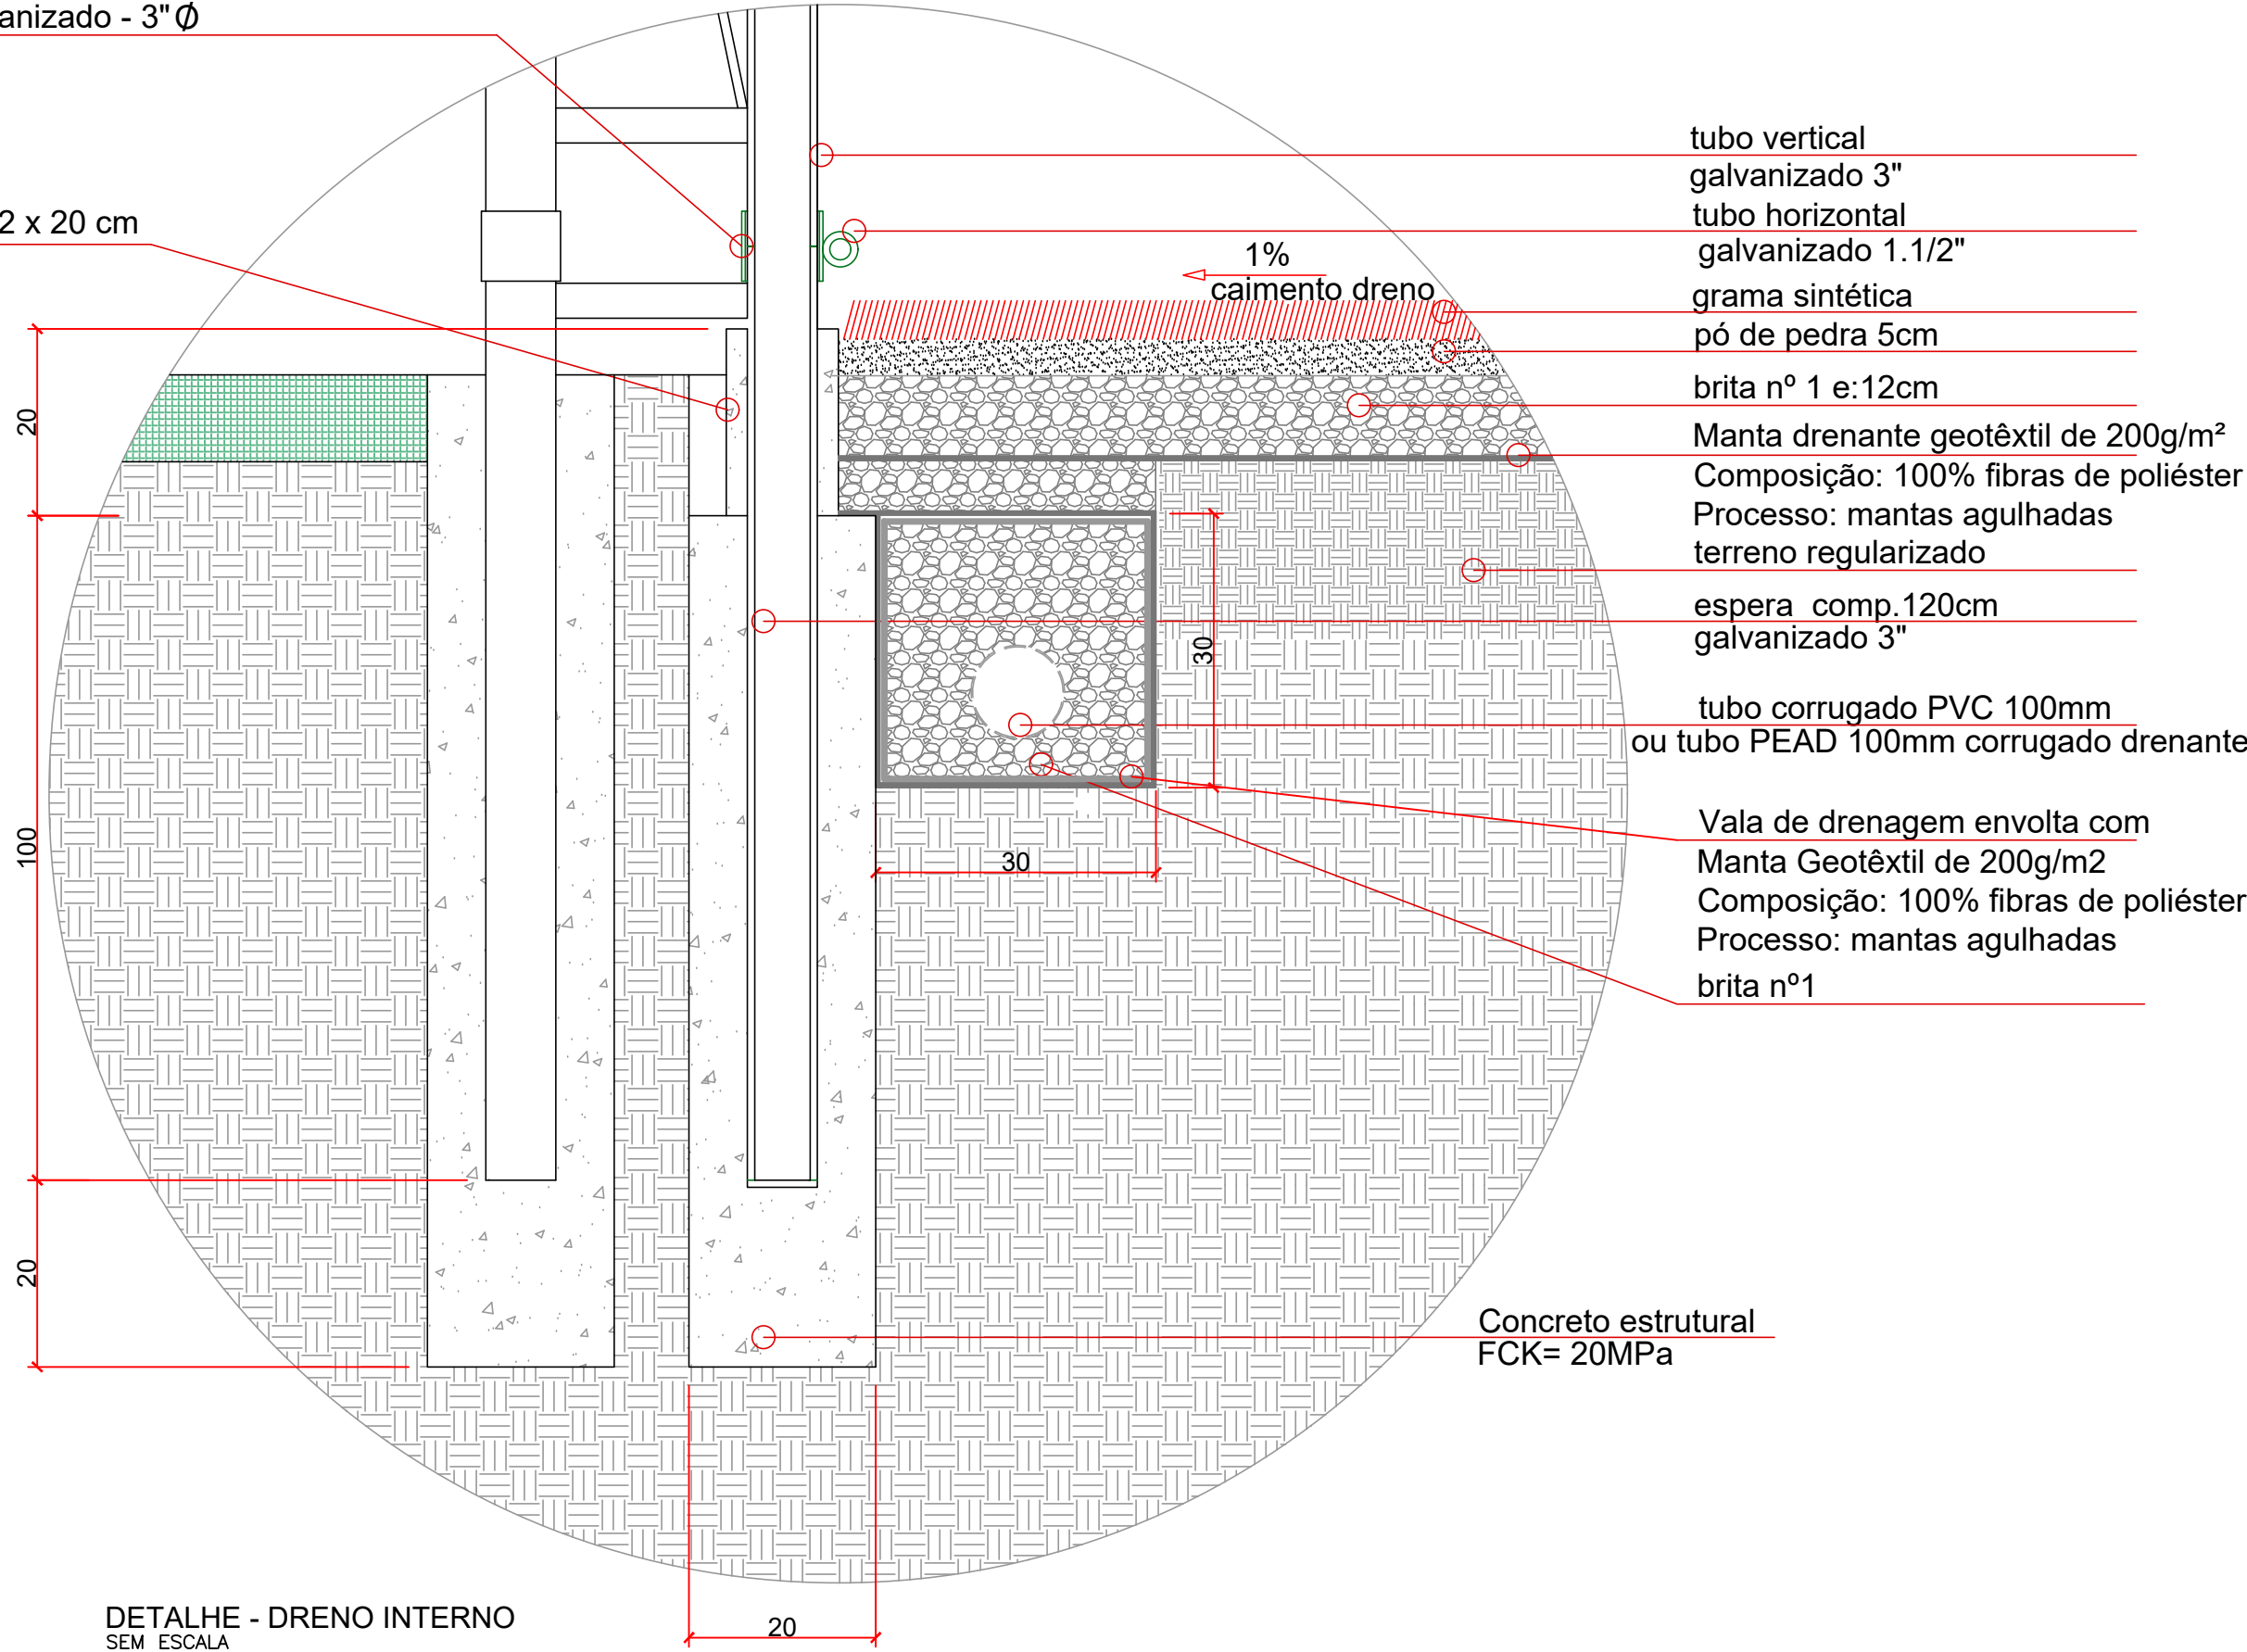


DETALHE - DRENO INTERNO
SEM ESCALA

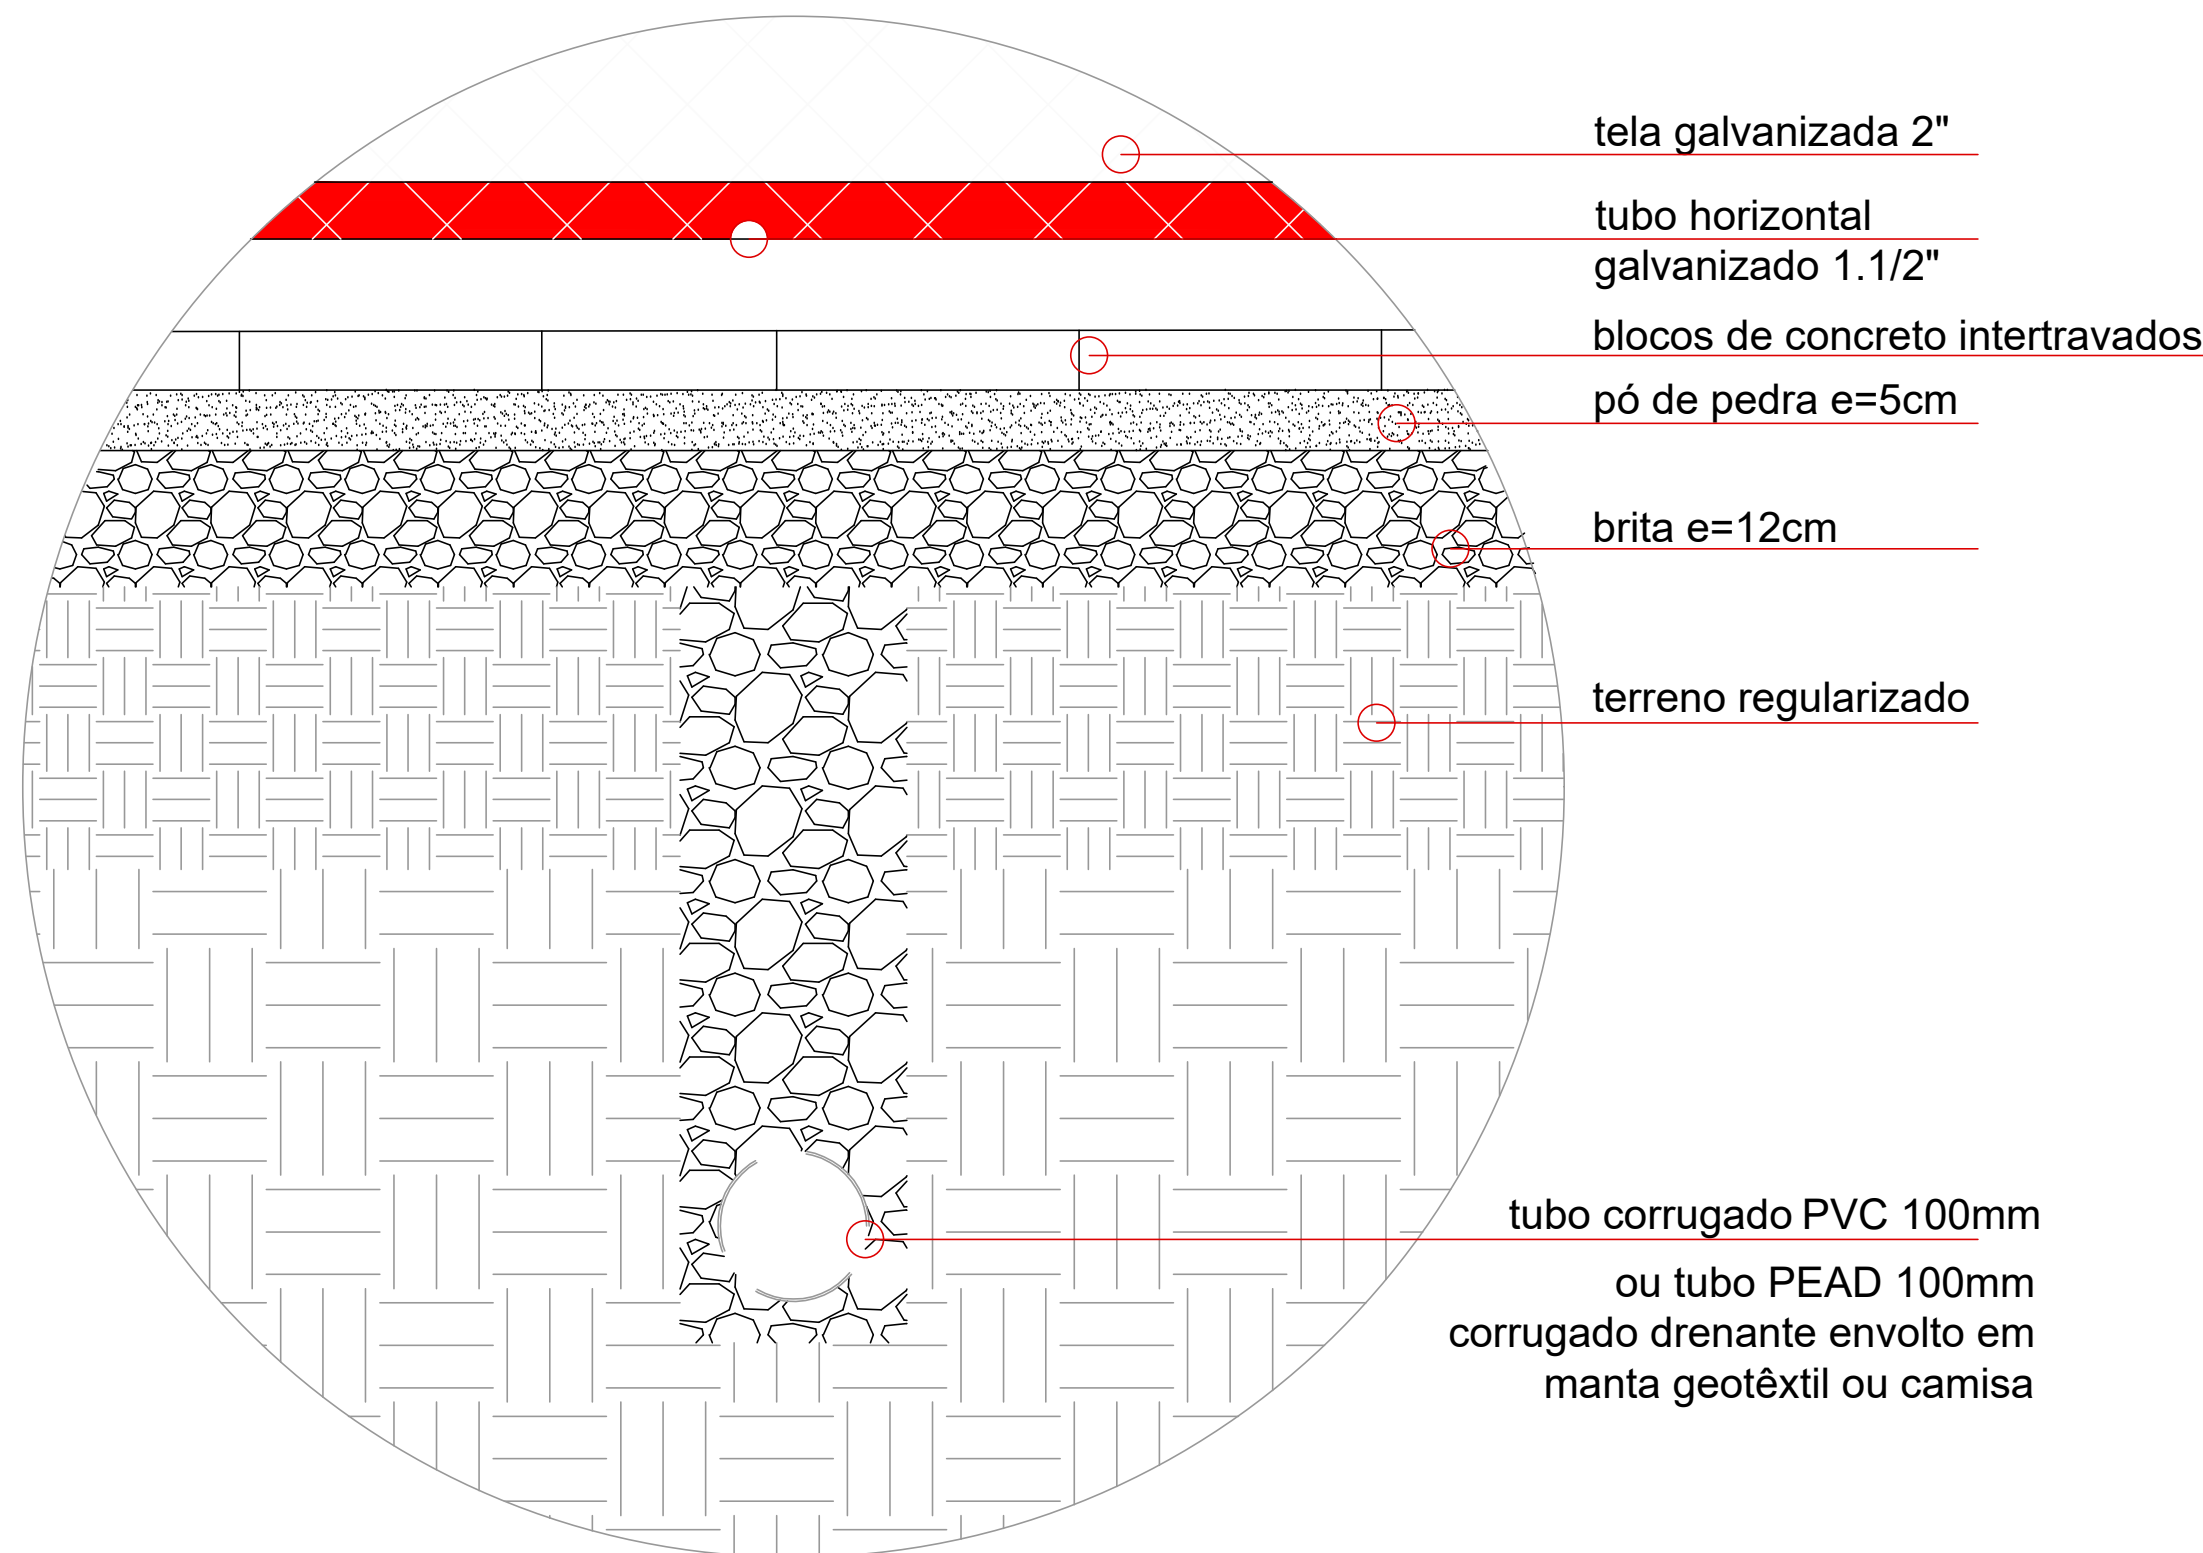

DETALHE - VALA DE DRENO EXTERNO
SEM ESCALA

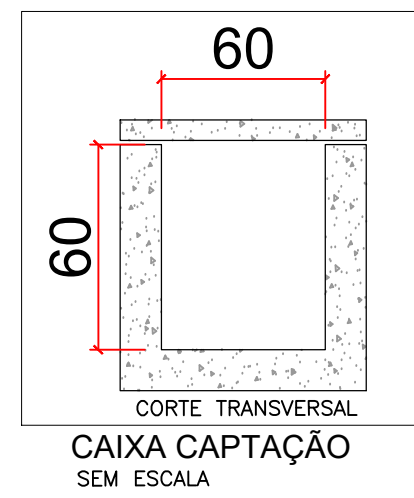

CAIXA CAPTAÇÃO
SEM ESCALA

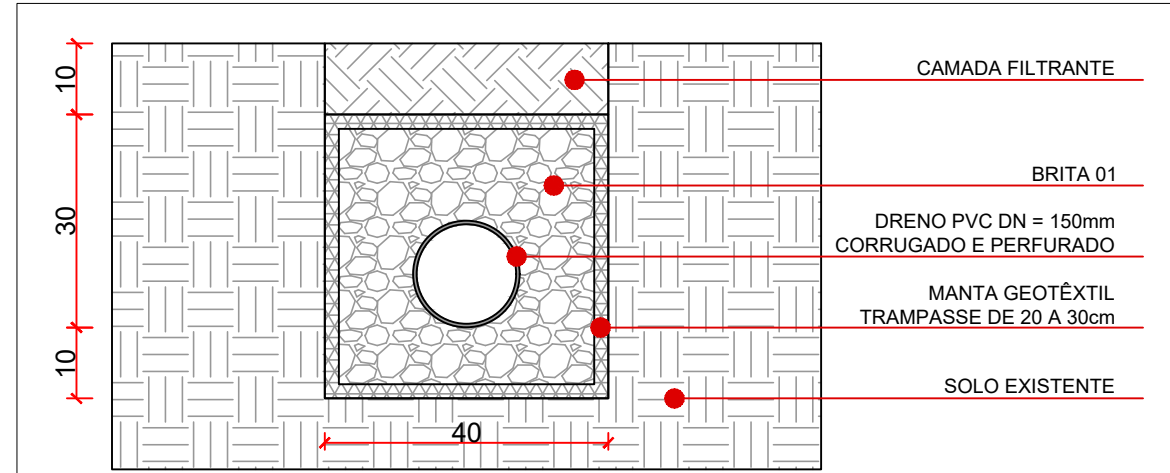

DETALHE DE INSTALAÇÃO - DRENO
SEM ESCALA

PROJETO DRENAGEM



MUNICÍPIO DE CAMPO MOURÃO
SECRETARIA DE INFRAESTRUTURA, SEGURANÇA E
MOBILIDADE URBANA

Rua Brasil, 1407 - Fone (044) 518-1140 - Fax (044) 518-1136 - CEP 87301-140 - Campo Mourão.

PROPRIETÁRIO MUNICÍPIO DE CAMPO MOURÃO - PR		
OBRA IMPLANTAÇÃO DE INFRAESTRUTURA ESPORTIVA - JARDIM INDIANÓPOLIS LOCAL: RUA LAR PARANÁ, Nº343, LOTE 01, QUADRA 05 - JARDIM INDIANÓPOLIS - CAMPO MOURÃO / PR		
PROJETO MUNICÍPIO DE CAMPO MOURÃO CNP Nº 75.904.524/0001-06	PROJETO Caroline Tonet Caroline Tonet CAROLINE TONET SANTOS ENG. CIVIL - PIS- 191273/D	EXECUÇÃO ASS: _____
REFERÊNCIA SISTEMA DE DRENAGEM - CAMPO DE FUTEBOL DETALHES DOS DRENOS DETALHES	DATA ABRIL/2026 ESCALA INDICADA DESENHO CAROLINE PROJETO CAROLINE	PRANCHA 8/8
PREFEITO JOÃO DOUGLAS FABRÍCIO	SECRETÁRIO JULIO CESAR RENISZ	