


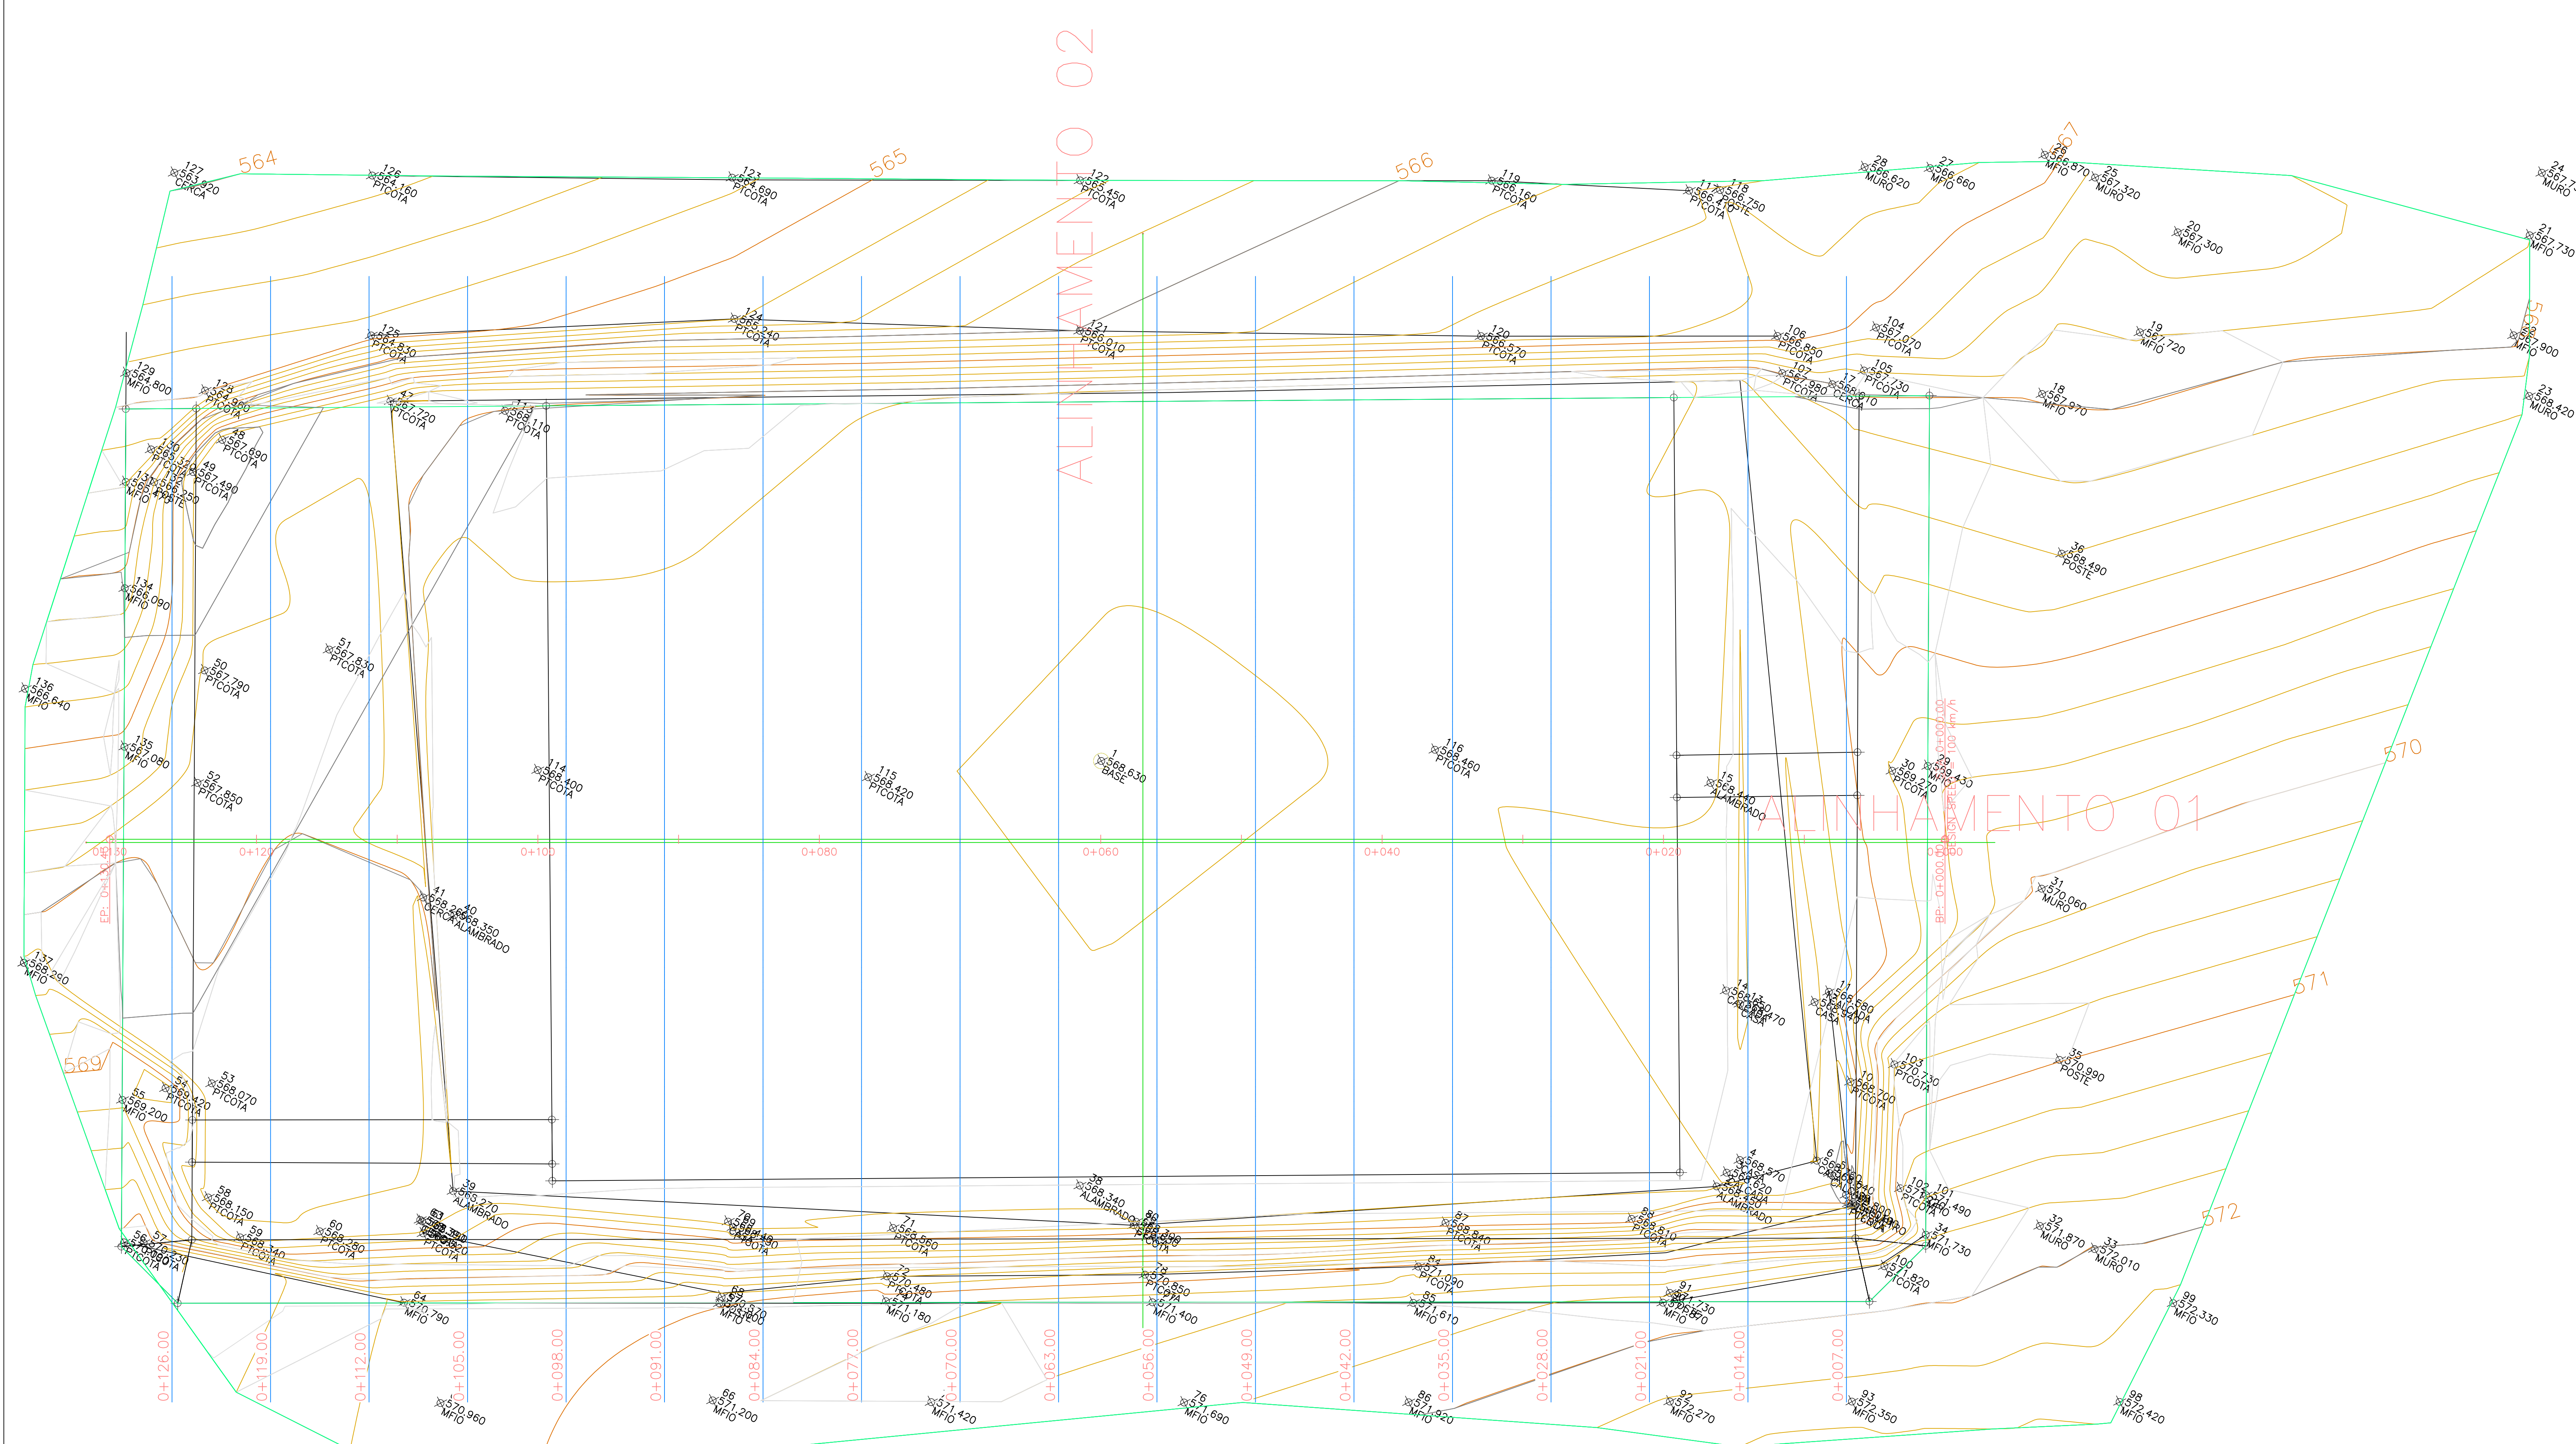

PLANIALTIMÉTRICO
ESC 1:200




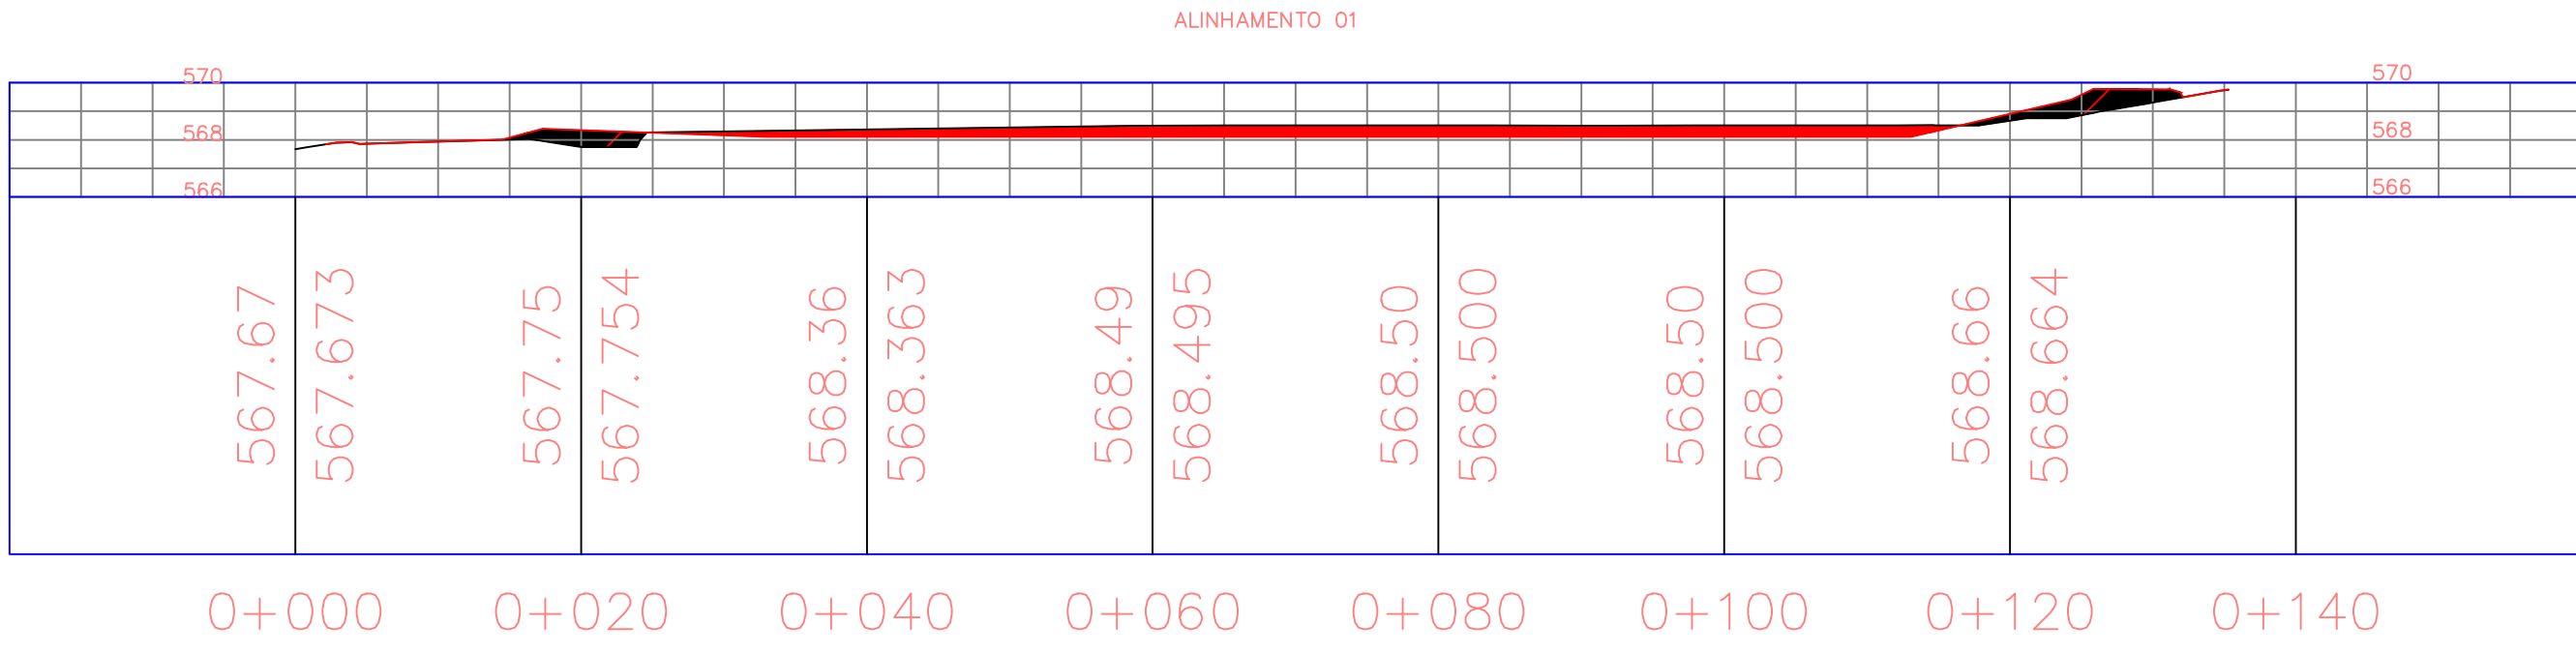


TABELA DE CORTE E ATERRO					
Nome	fator corte	fator aterro	CORTE	ATERRO	TOTAL
Superfície	1.300	0.700	1537.23 Cu. M.	432.54 Cu. M.	1104.69 Cu. M.<Cut>
Totais			1.537,23 m³	432,54 m³	1.104,69 m³<CORTE>


0+007.00

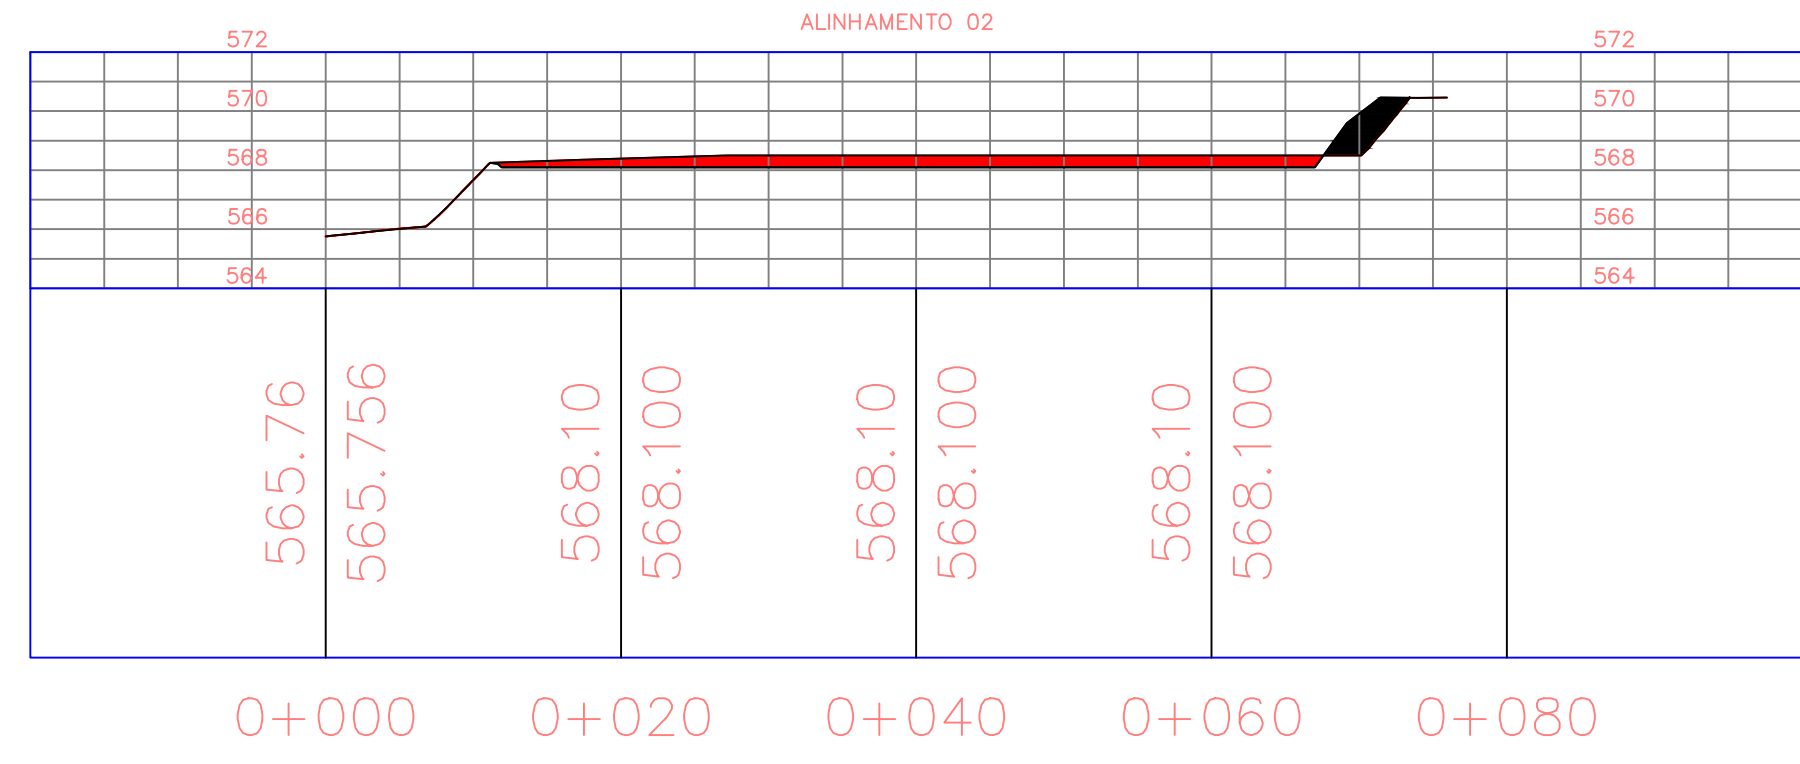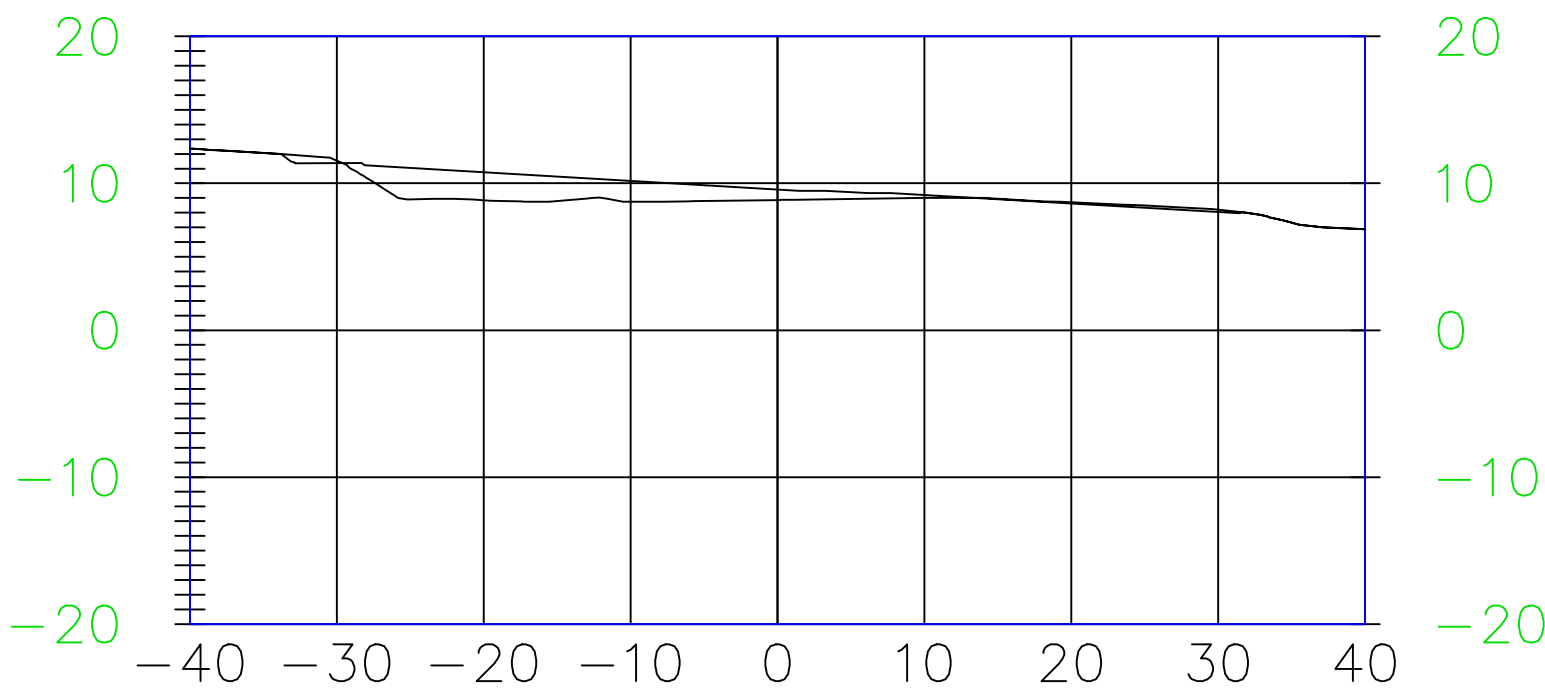


0+014.00

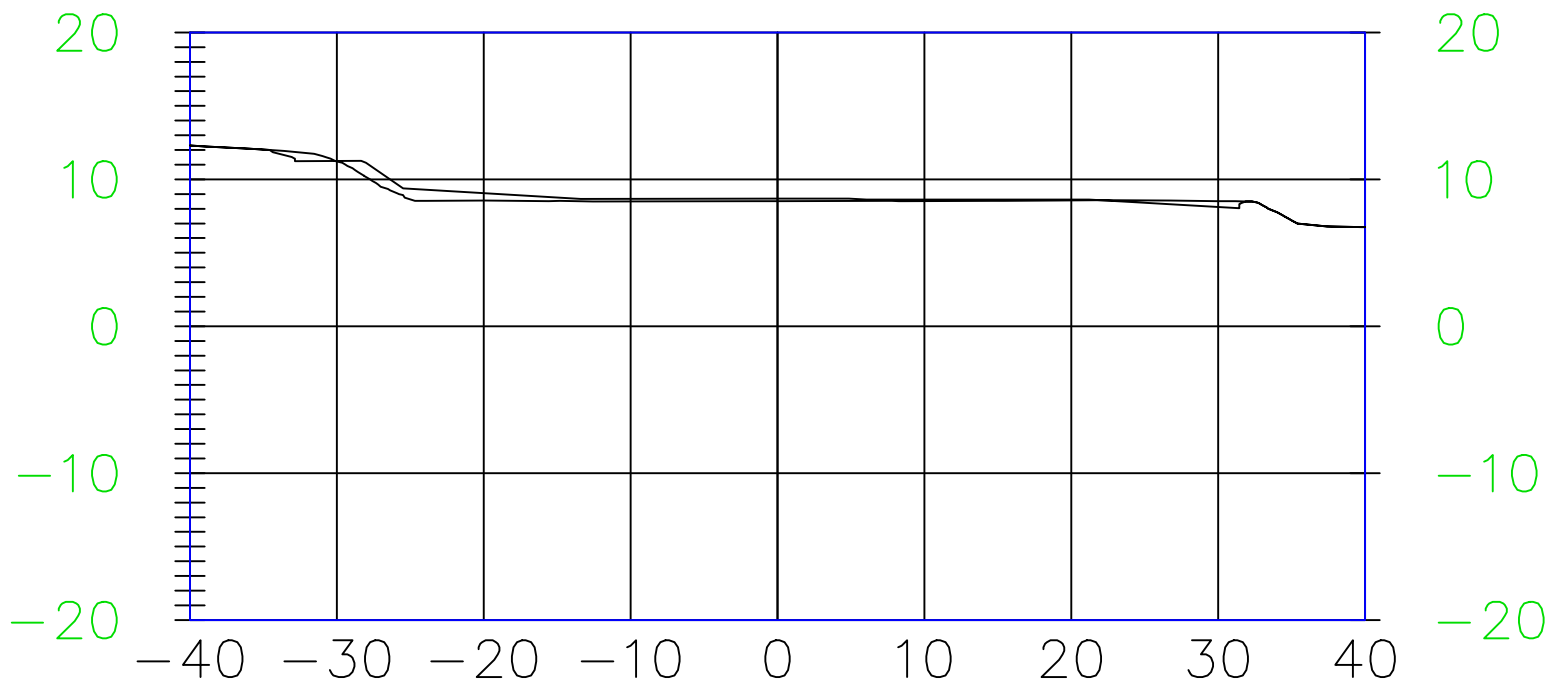


0+021.00

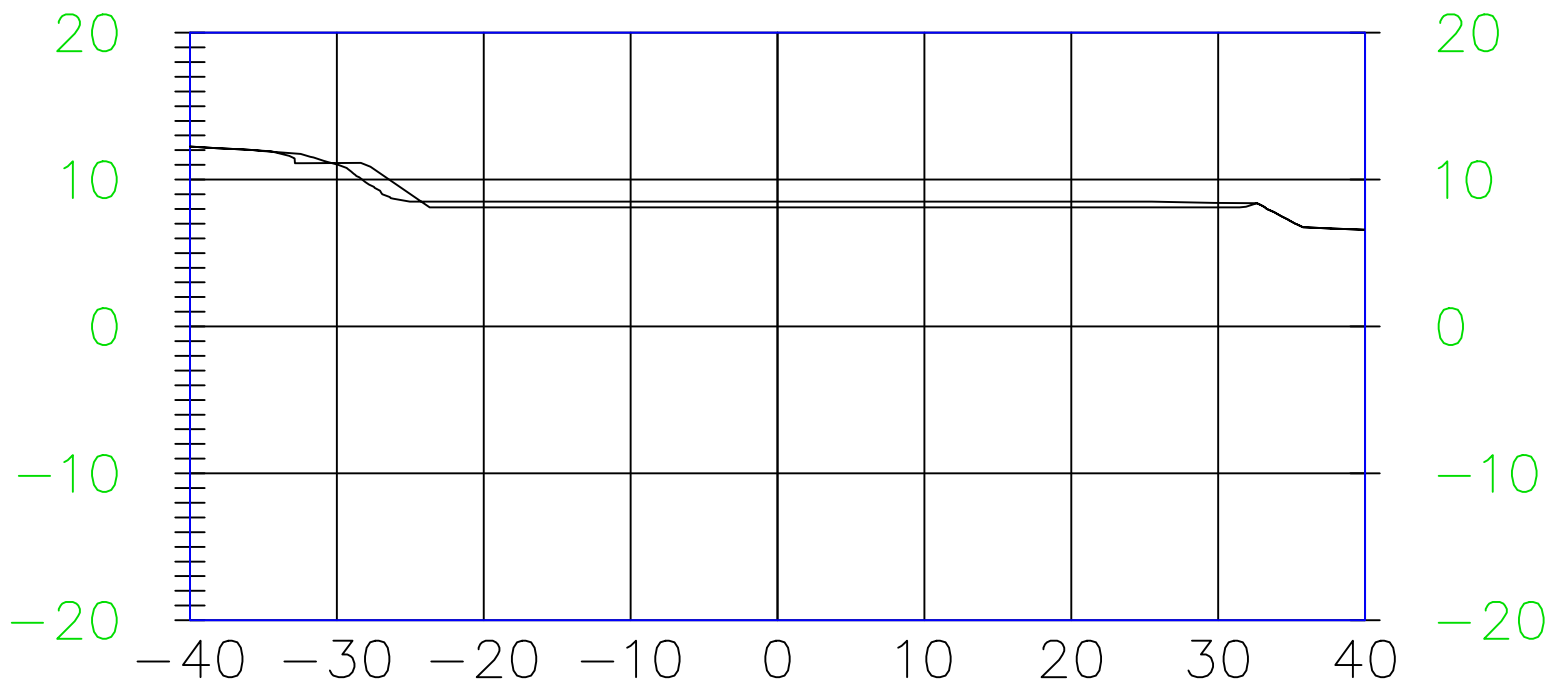

0+028.00

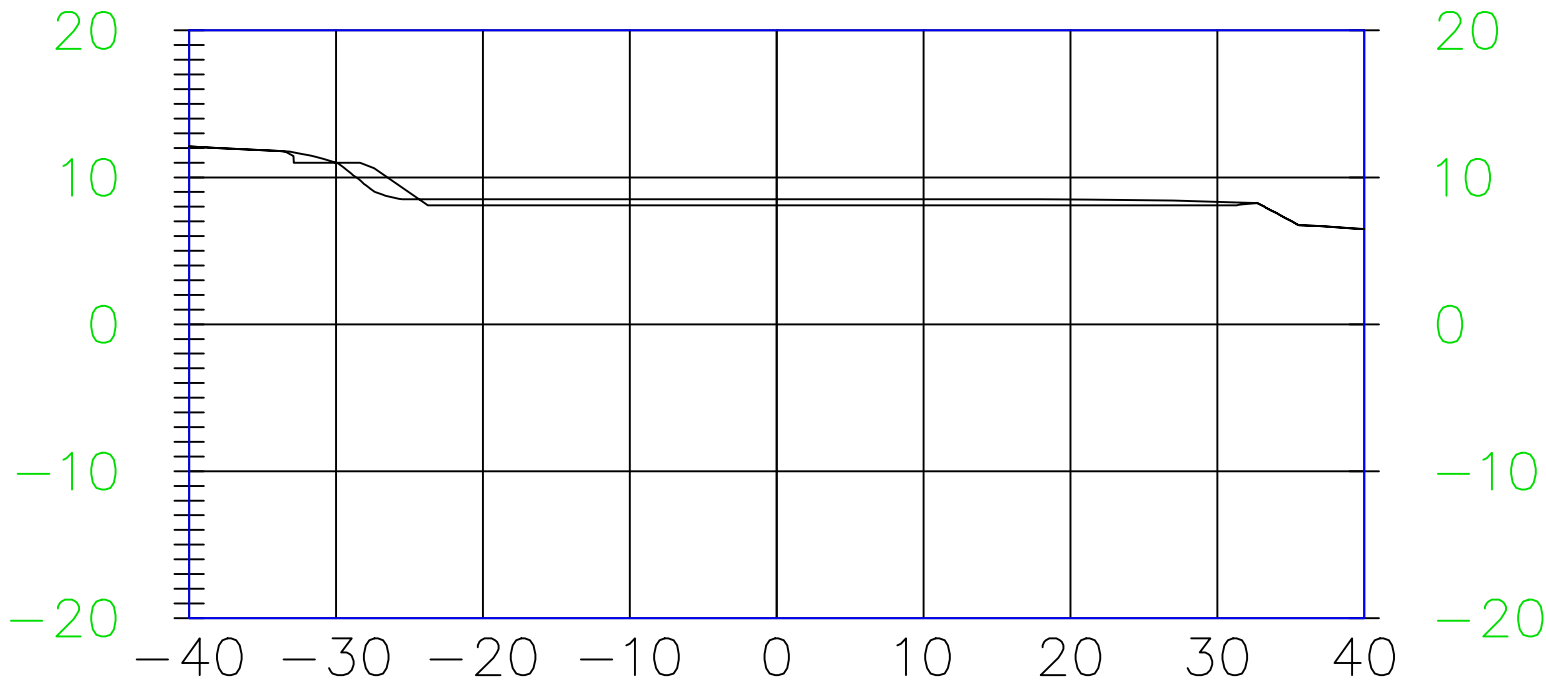

0+035.00

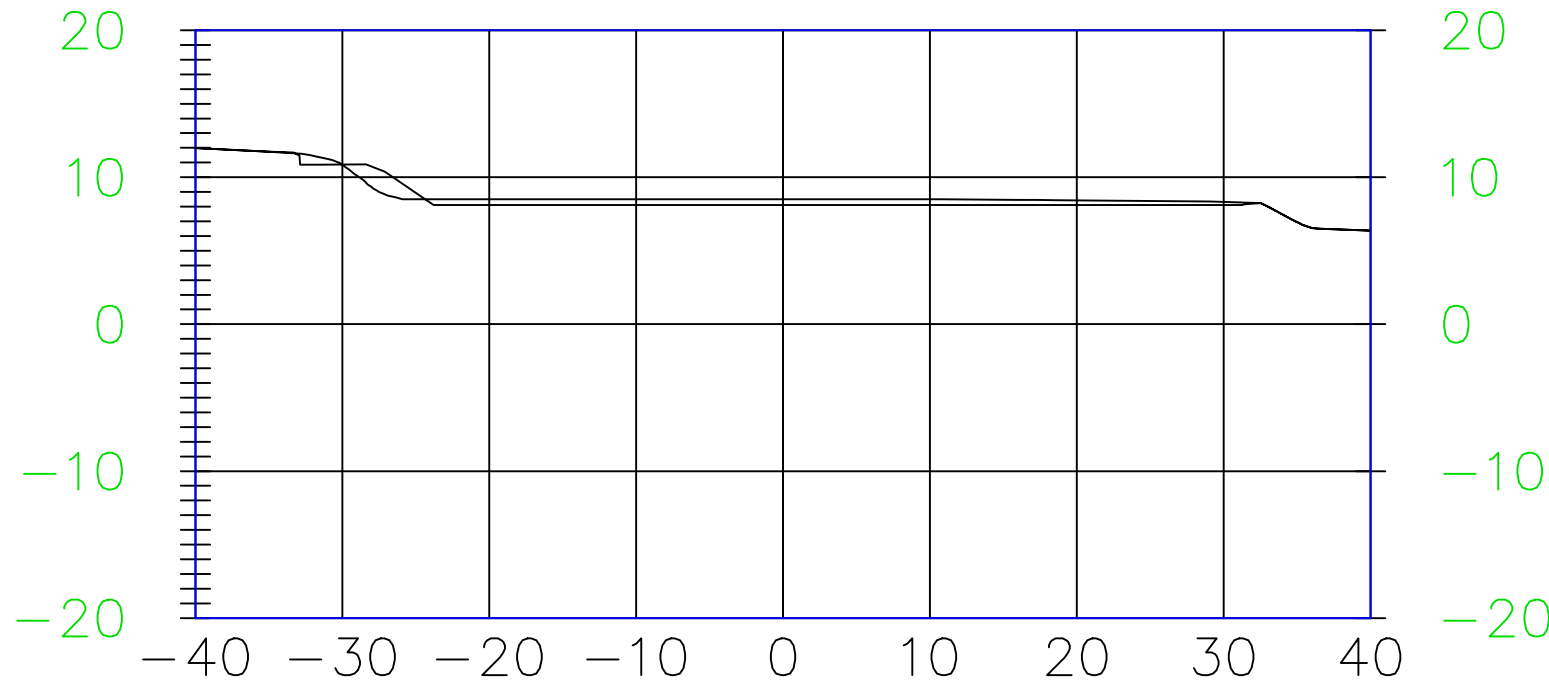

PROJETO PLANIALTIMÉTRICO
E TERRAPLANAGEM

MUNICÍPIO DE CAMPO MOURÃO
SECRETARIA DE INFRAESTRUTURA, SEGURANÇA E
MOBILIDADE URBANA

Rua Brasil, 1407 - Fone (044) 518 1140 - Fax (044) 518 1136 - CEP 87301-140 - Campo Mourão, PR

PROPRIETÁRIO
GEPP

EXECUÇÃO
ASS

REFERÊNCIA
PLANIALTIMÉTRICO
PERFIL DE ALINHAMENTO
CORTE E ATERRO

DATA
ABRIL/2008
ESCALA
INDICADA
PROJETO

PRANCHA
1/3

PREFEITO
JOÃO DOUGLAS FABRÍCIO

SECRETÁRIO
JÚLIO CESAR RENISZ