



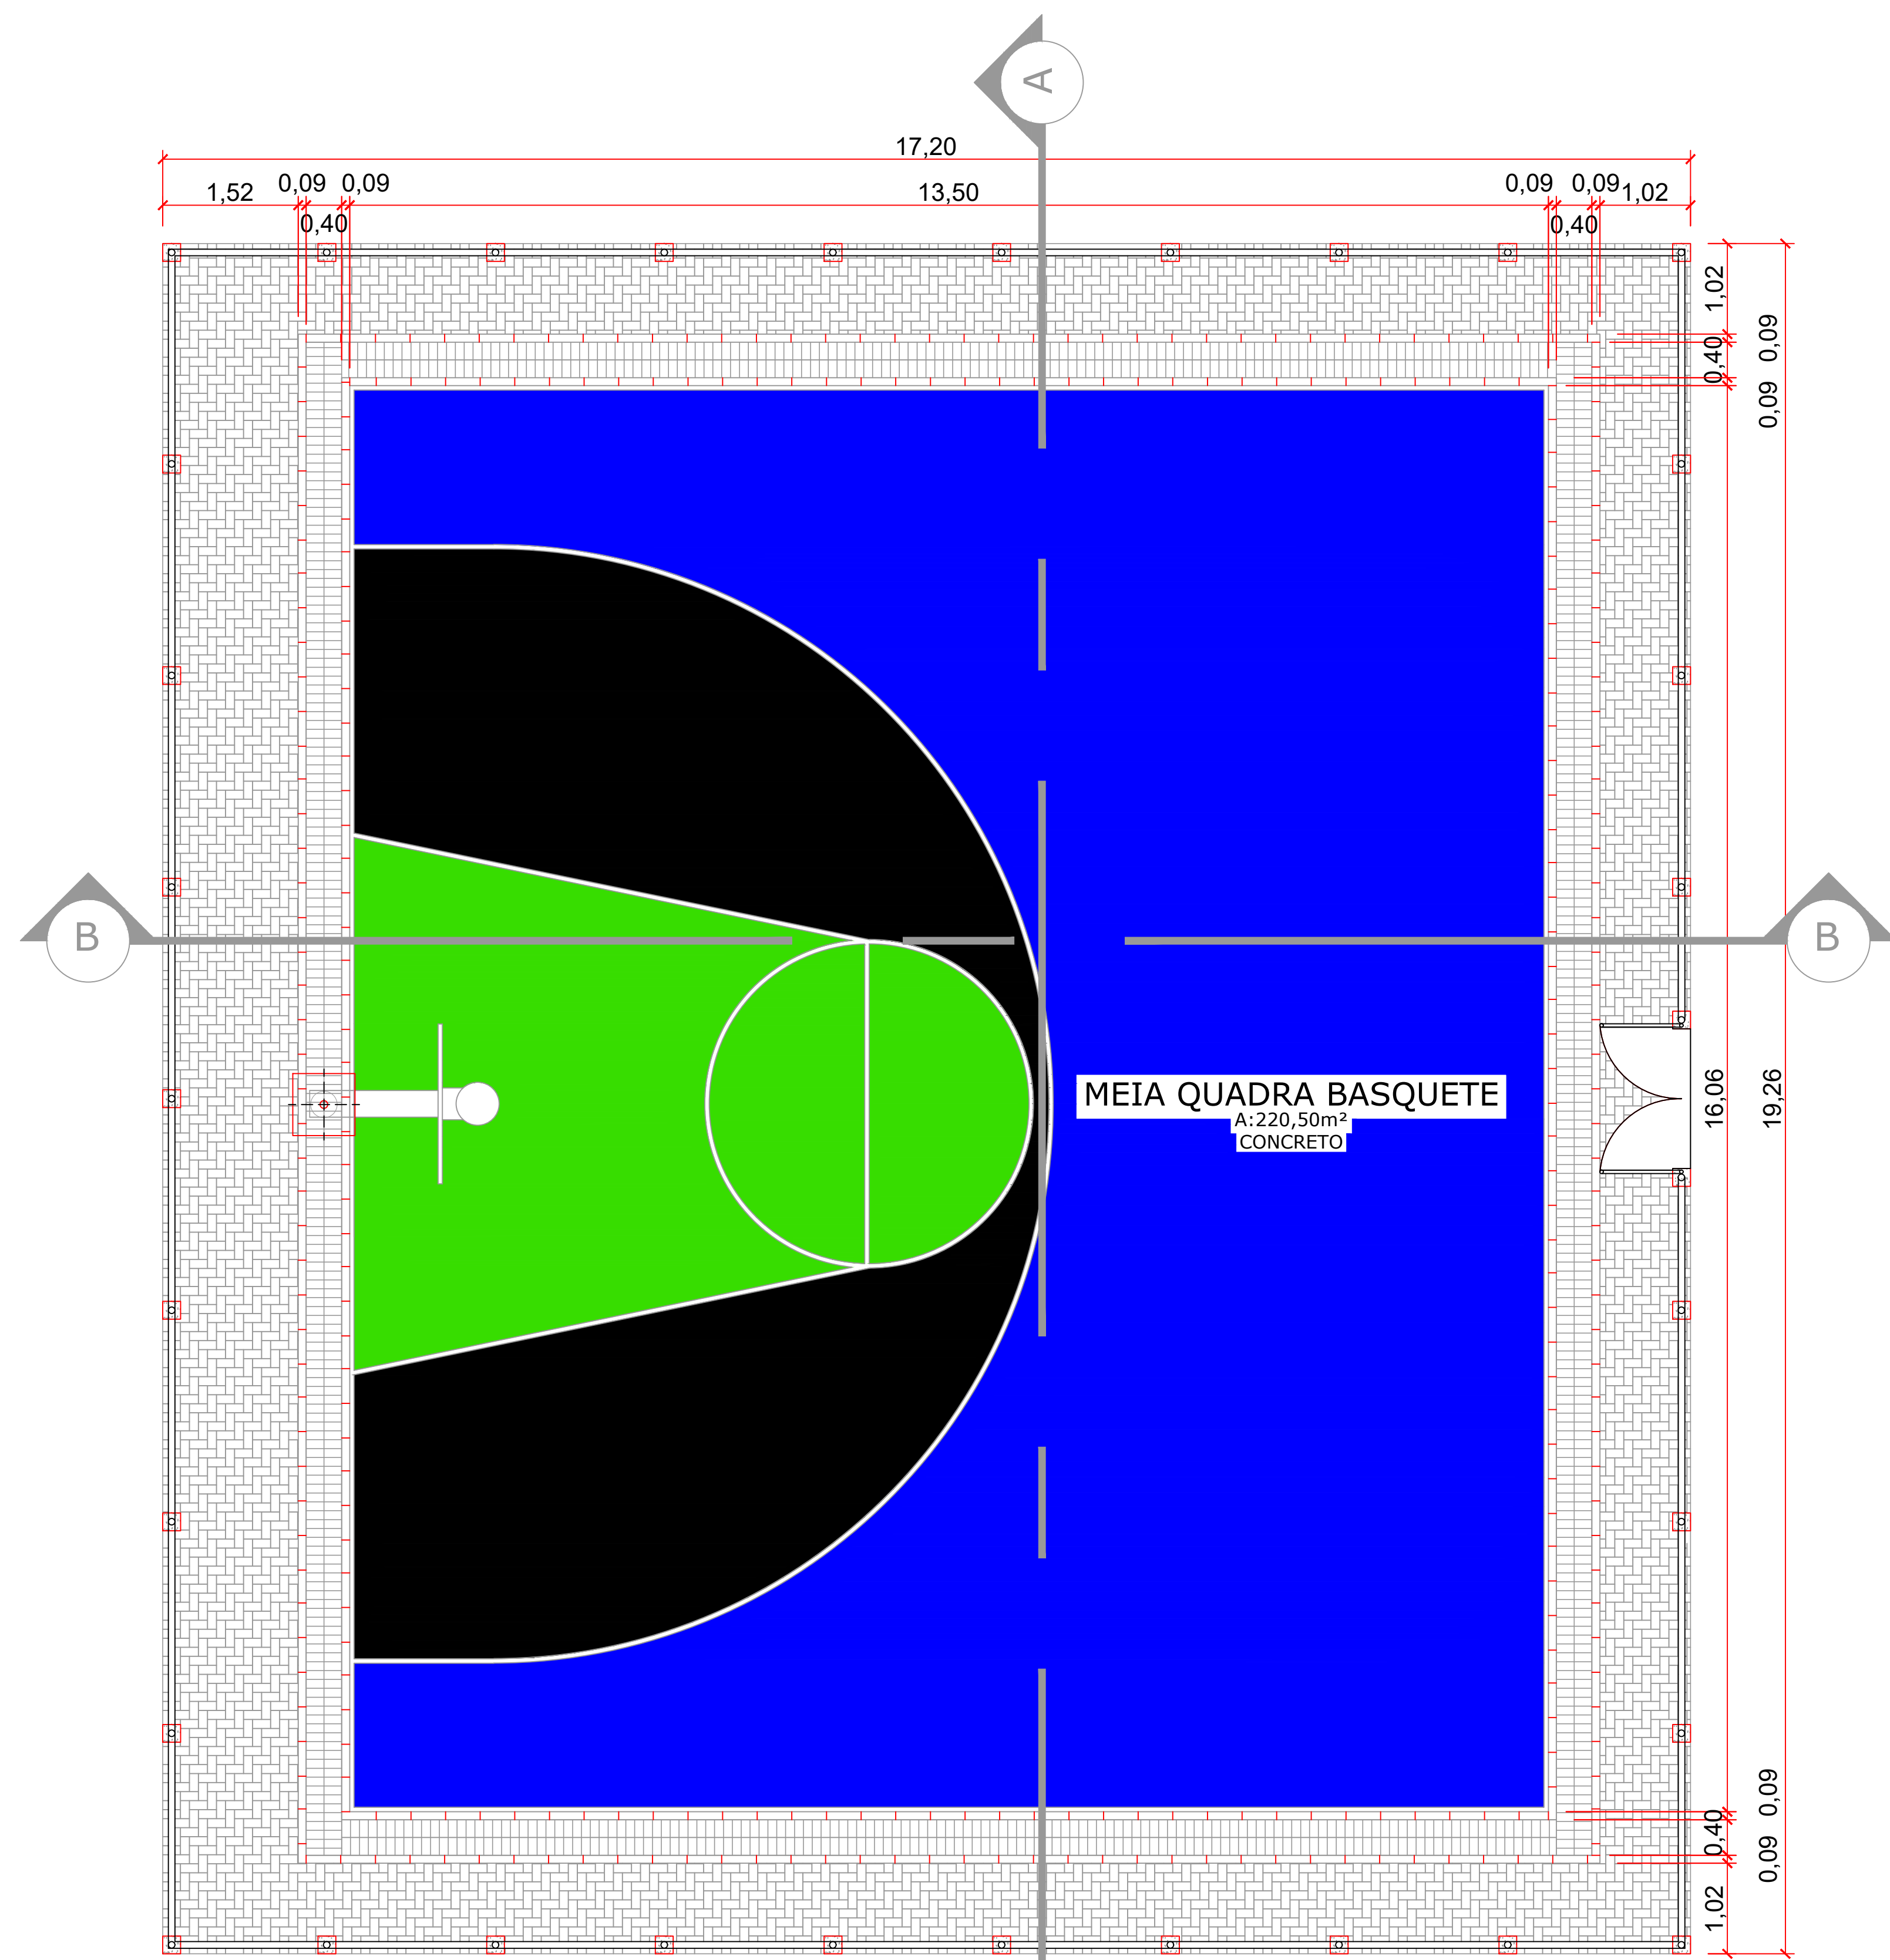

MEIA QUADRA DE BASQUETE - PLANTA BAIXA


ESC 1:50

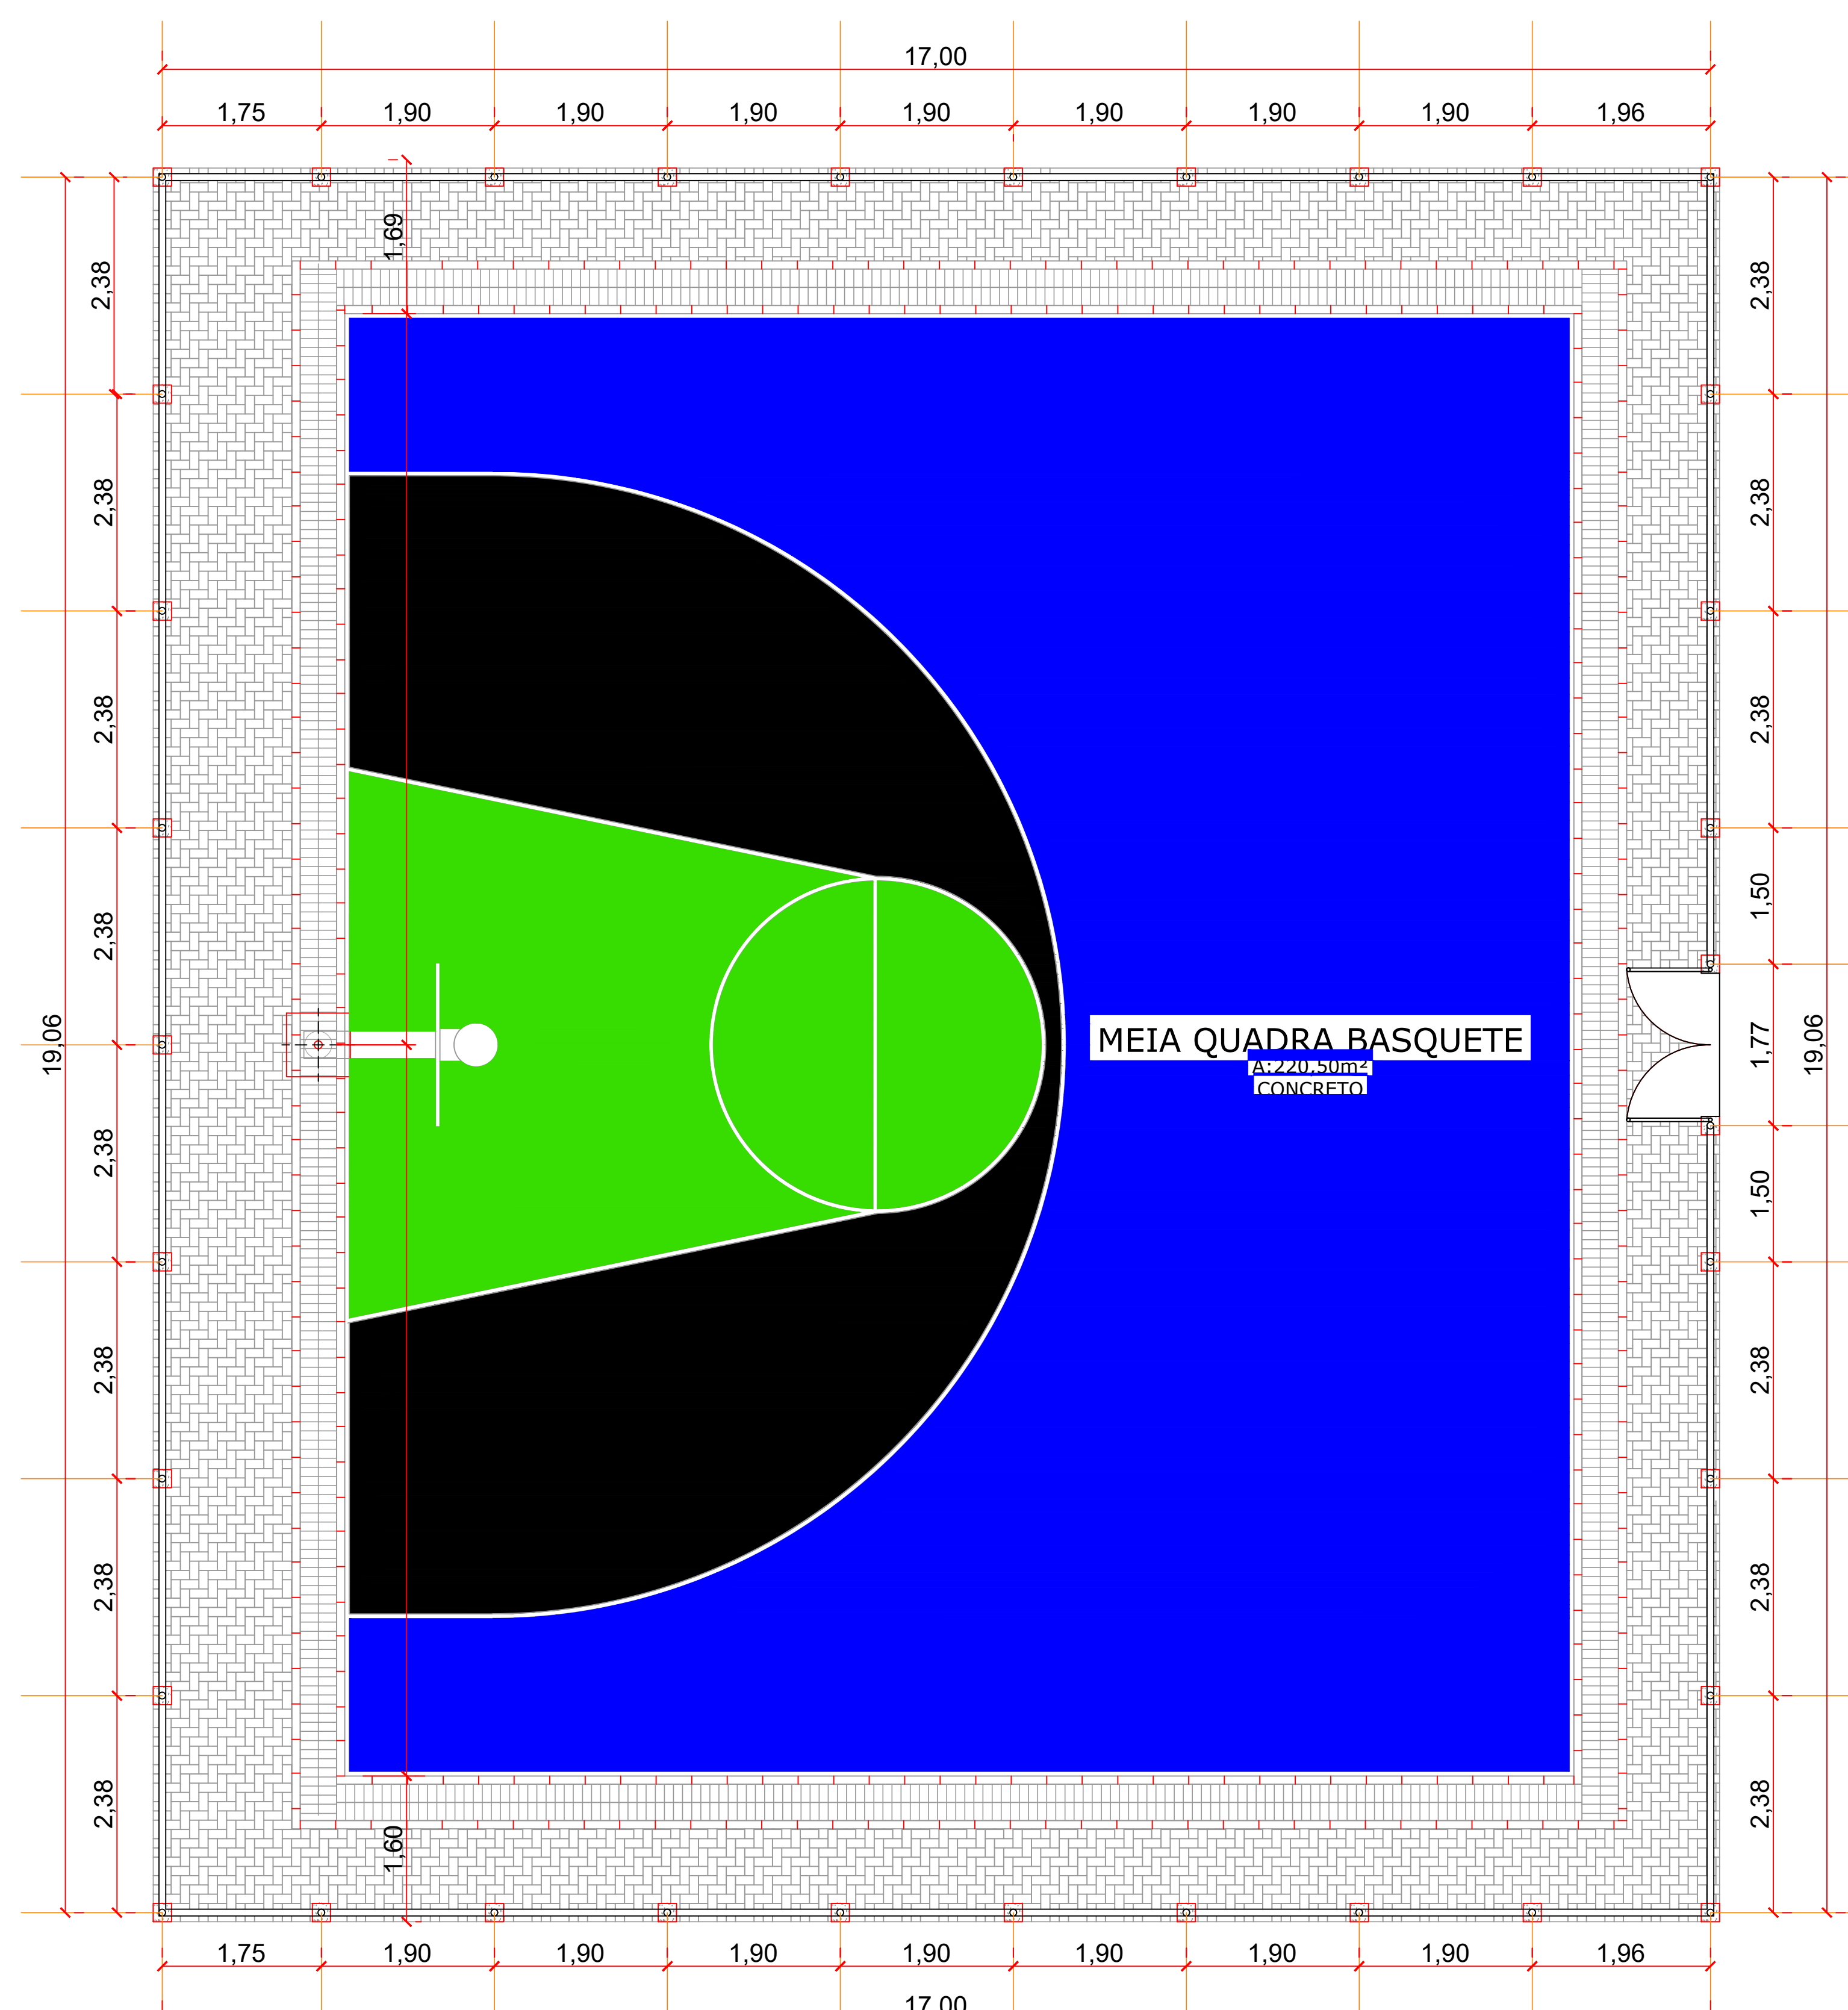

MEIA QUADRA DE BASQUETE - PROJETO DE FUNDAÇÃO

ESC 1:50

DET. ESTACA Ø 30

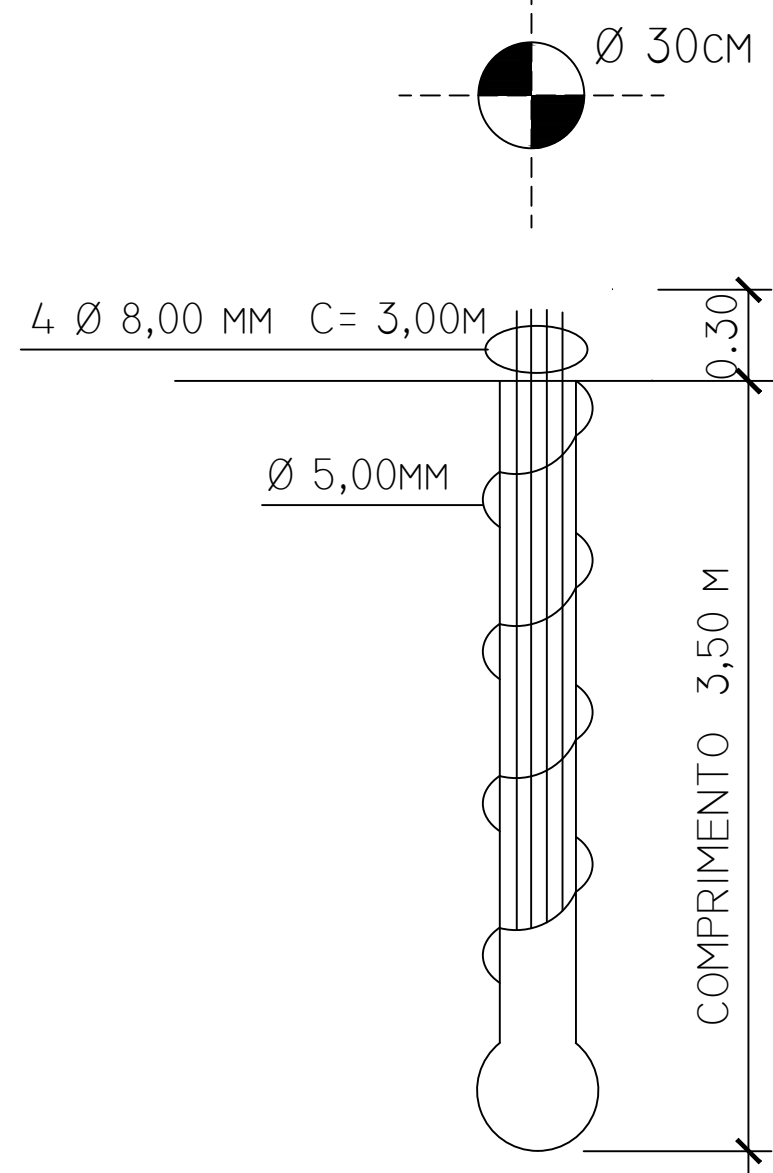


ESTACAS - BASES DA CESTA DE BASQUETE

|                          |         |
|--------------------------|---------|
| ESTACA Ø30cm:            | 01 un   |
| COMPRIMENTO TOTAL:       | 3,50 m  |
| VOLUME DE CONCRETO:      | 0,25 m³ |
| AÇO CA-50 Ø 8,00 mm:     | 4,74 Kg |
| AÇO CA-60 Ø 5,00 mm:     | 2,46 Kg |
| RESISTÊNCIA DO CONCRETO: | 20 MPa  |


BLOCOS B01

|                          |          |
|--------------------------|----------|
| BLOCOS 70x70x70          | 01 un.   |
| ESCAVAÇÃO:               | 0,34m³   |
| VOLUME DE CONCRETO:      | 0,34 m³  |
| ÁREA DE FORMA:           | 1,96 m²  |
| AÇO CA-50 Ø 8,0 mm:      | 16,12 Kg |
| RESISTÊNCIA DO CONCRETO: | 30 MPa   |

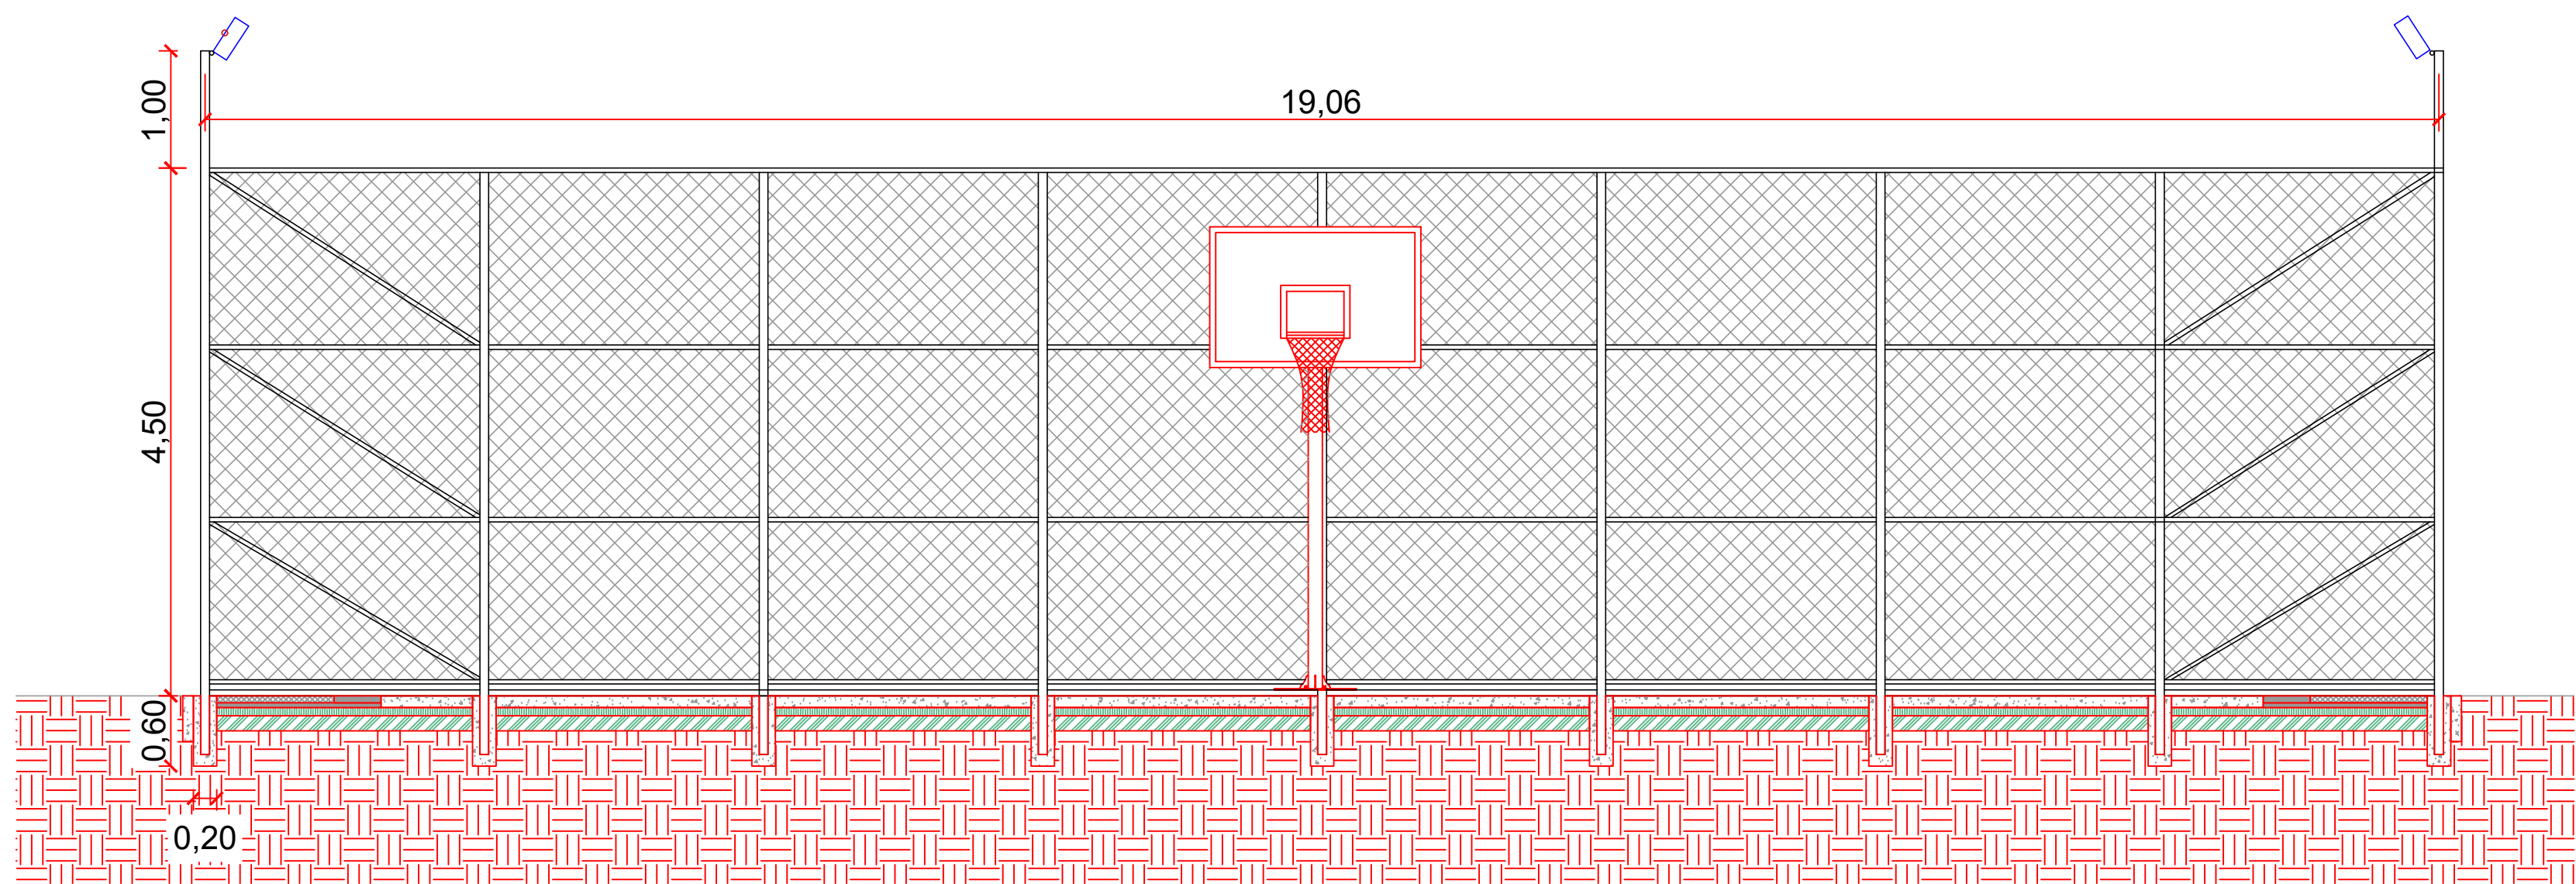

MEIA QUADRA DE BASQUETE - ALAMBRADO - CORTE AA



ESC 1:50

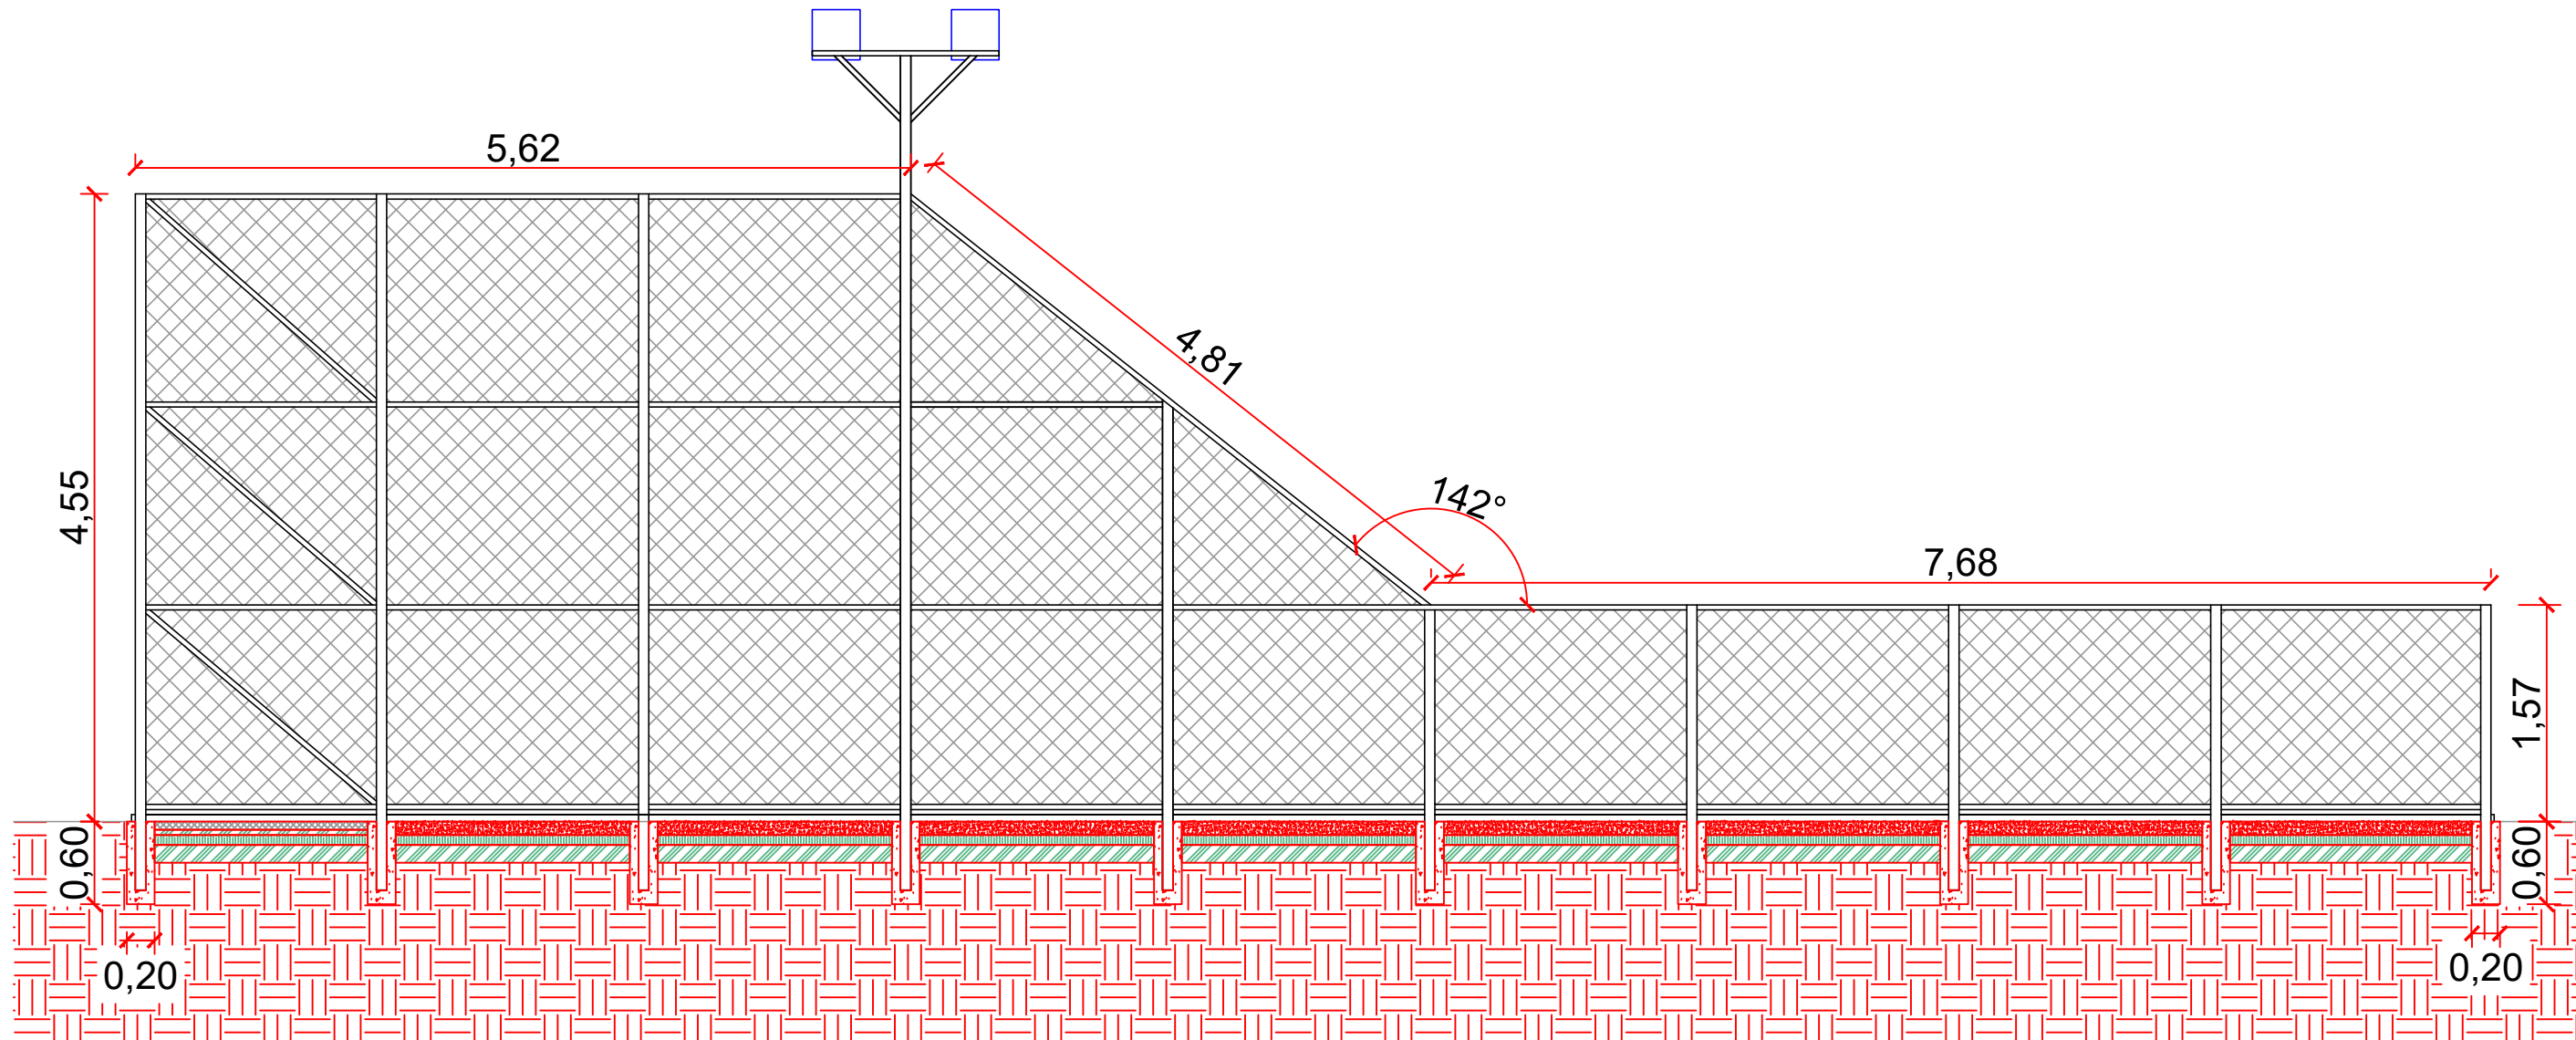

MEIA QUADRA DE BASQUETE - ALAMBRADO - CORTE BB


ESC 1:50

DET. BLOCOS DE FUNDAÇÃO - B01 (0,70x0,70)

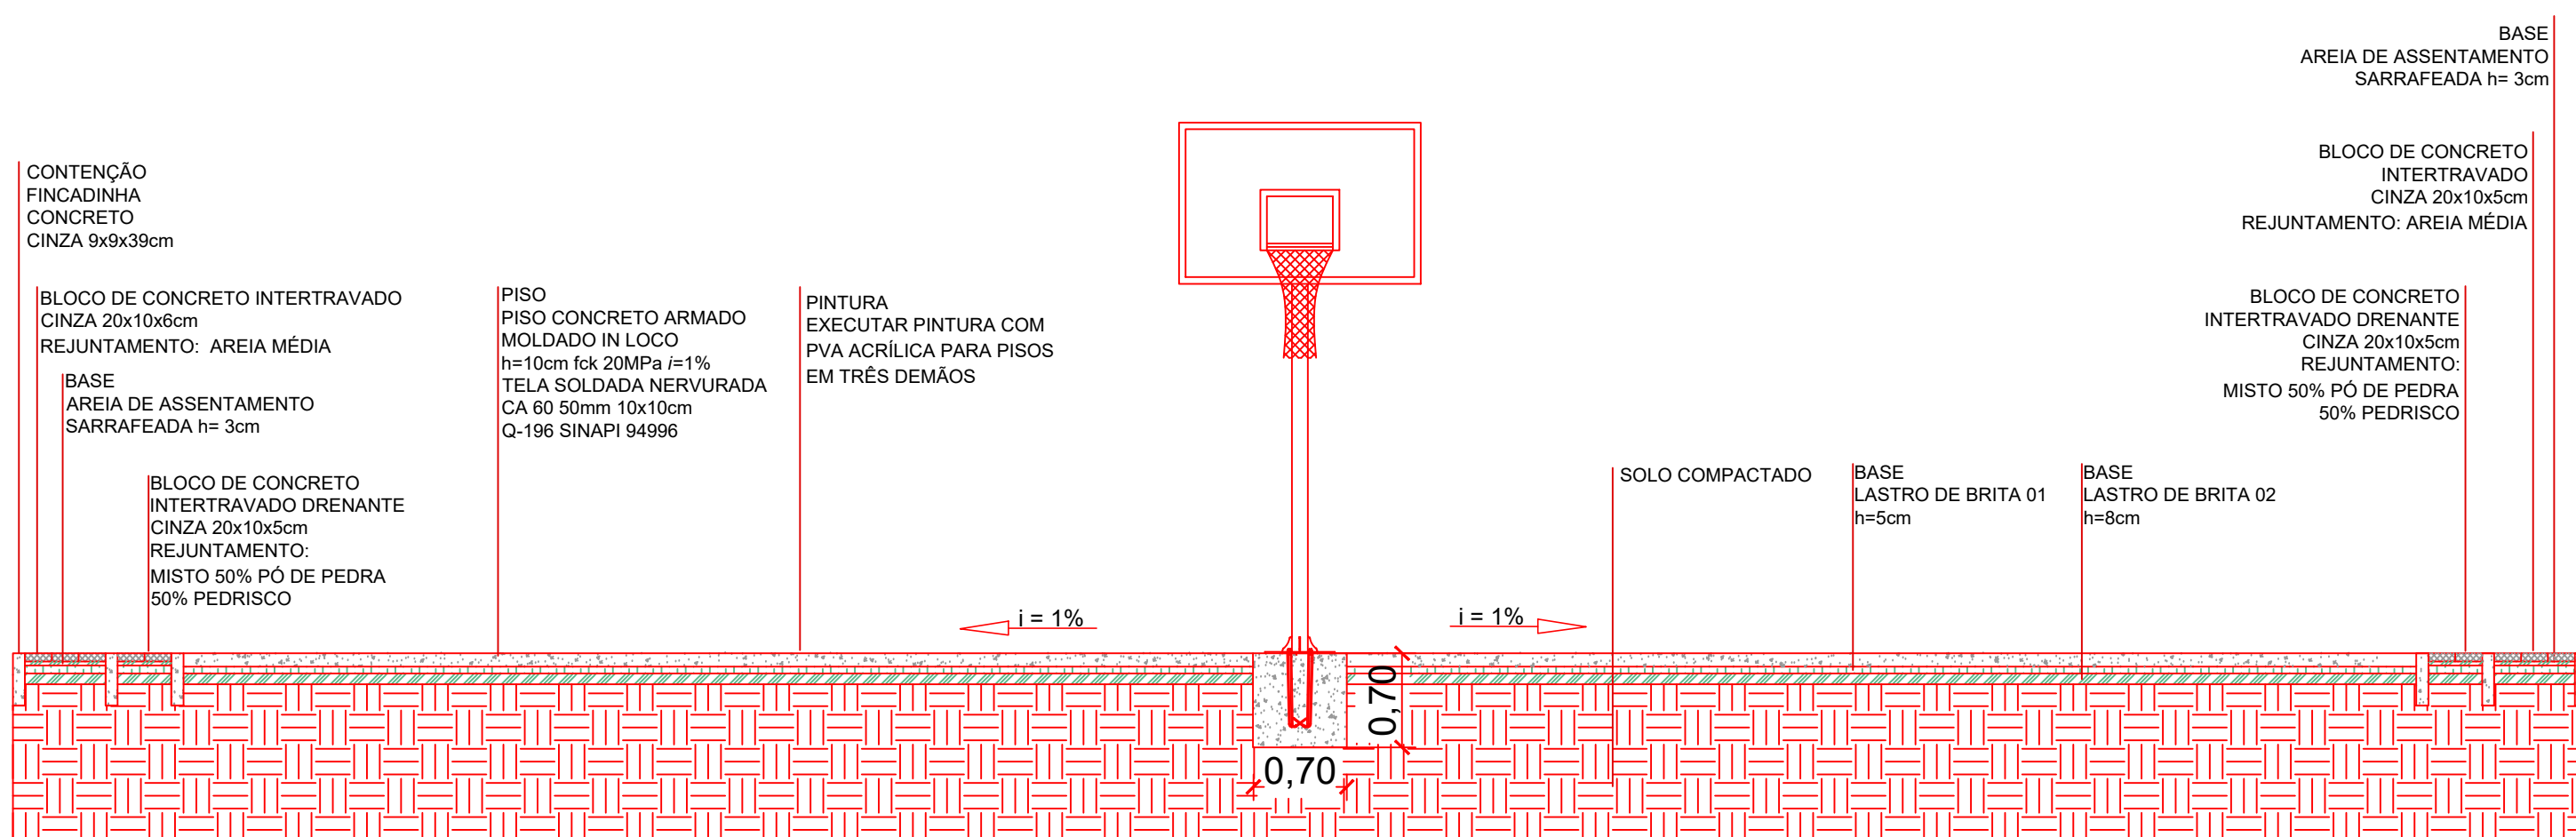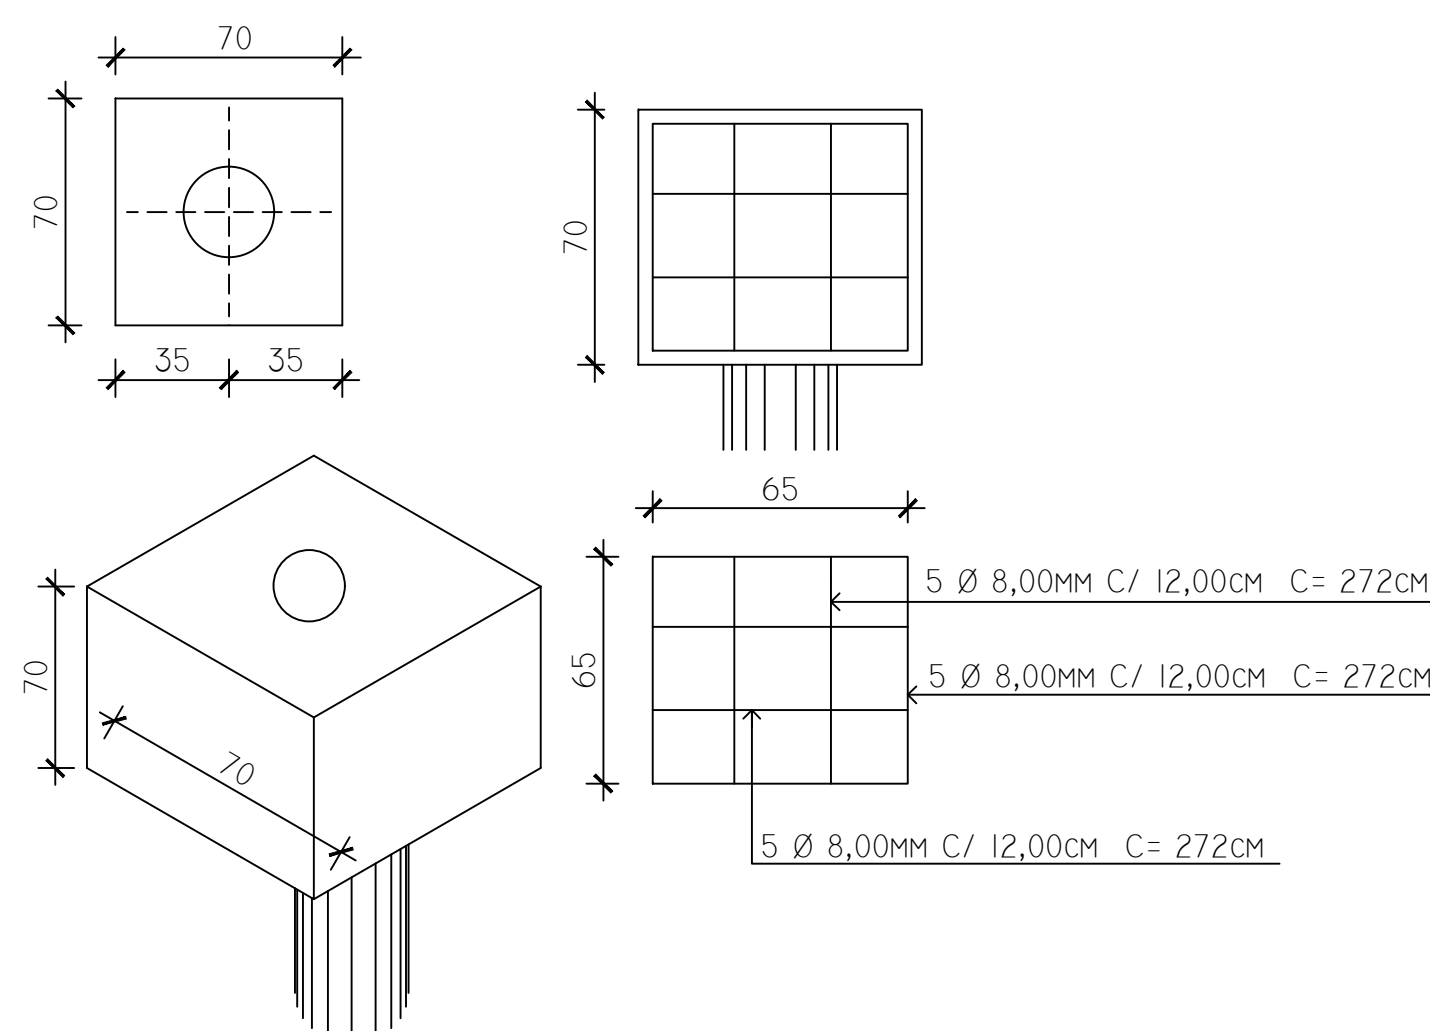

MEIA QUADRA DE BASQUETE - CORTE TRANSVERSAL PISO

ESC 1:50

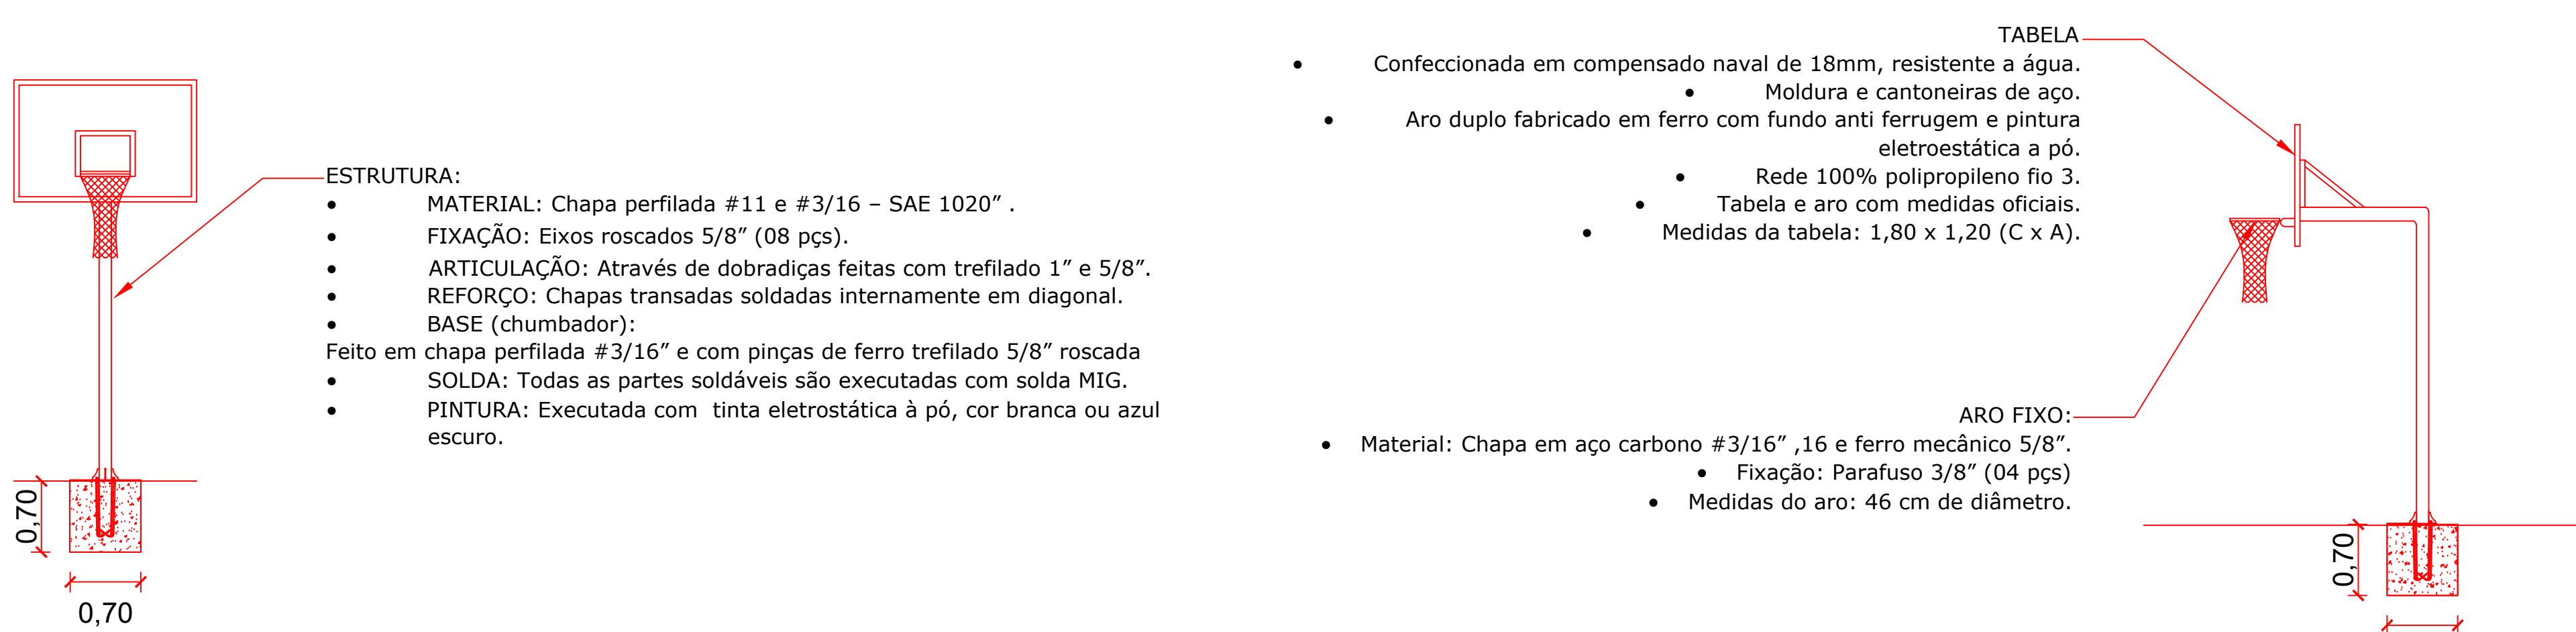

MEIA QUADRA DE BASQUETE - FUNDAÇÃO TABELAS

ESC 1:50

- Confeccionada em compensado naval de 18mm, resistente a água.
- Moldura e cantoneiras de aço.
- Aro duplo fabricado em ferro com fundo anti ferrugem e pintura eletroestática a pó.
- Rede 100% polipropileno fio 3.
- Tabela e aro com medidas oficiais.
- Medidas da tabela: 1,80 x 1,20 (C x A).

- Material: Chapa em aço carbono #3/16", 16 e ferro mecânico 5/8".
- Fixação: Parafuso 3/8" (04 pcs).
- Medidas do aro: 46 cm de diâmetro.

MEIA QUADRA DE BASQUETE - FUNDAÇÃO TABELAS

ESC 1:50

PROJETO ESTRUTURAL



|   |                                                                                |
|---|--------------------------------------------------------------------------------|
| <b>MUNICÍPIO DE CAMPO MOURÃO</b><br><b>SECRETARIA DE INFRAESTRUTURA, SEGURANÇA E MOBILIDADE URBANA</b>                                       |                                                                                |
| Projeto Estrutural - 1507 - Rua 2242/1507 - Fone 3363/1507 - Fax 3363/1507 - CEP 87011-100 - Campo Mourão                                    |                                                                                |
| PROPRIETÁRIO: MUNICÍPIO DE CAMPO MOURÃO - PR                                                                                                 |                                                                                |
| OBJETO: IMPLANTACÃO DE INFRAESTRUTURA ESPORTIVA - JARDIM INDIANÓPOLIS                                                                        |                                                                                |
| LOCAL: RUA LAR PARANA, Nº 353, LOTE 01, QUADRA 05 - JARDIM INDIANÓPOLIS - CAMPO MOURÃO / PR                                                  |                                                                                |
| PROPRIETÁRIO: MUNICÍPIO DE CAMPO MOURÃO<br>CPF Nº 03.000.000/00-00                                                                           | PROJETO: Caroline Tonet Santos<br>RUA CARLA, 120 - JARDIM INDIANÓPOLIS         |
| REFERÊNCIA: MEIA QUADRA DE BASQUETE<br>PLANTA BAIXA<br>PROJETO DE FUNDAÇÃO<br>CORTE AA<br>CORTE BB<br>CORTE TRANSVERSAL<br>FUNDAÇÕES TABELAS | DATA: ABRIL/2020<br>ESCALA: INDICADA<br>DESENHO: CAROLINE<br>PROJETO: CAROLINE |
| PREFEITO: JOÃO DOUGLAS FABRÍCIO   | SECRETÁRIO: JÚLIO CESAR RENISZ                                                 |