
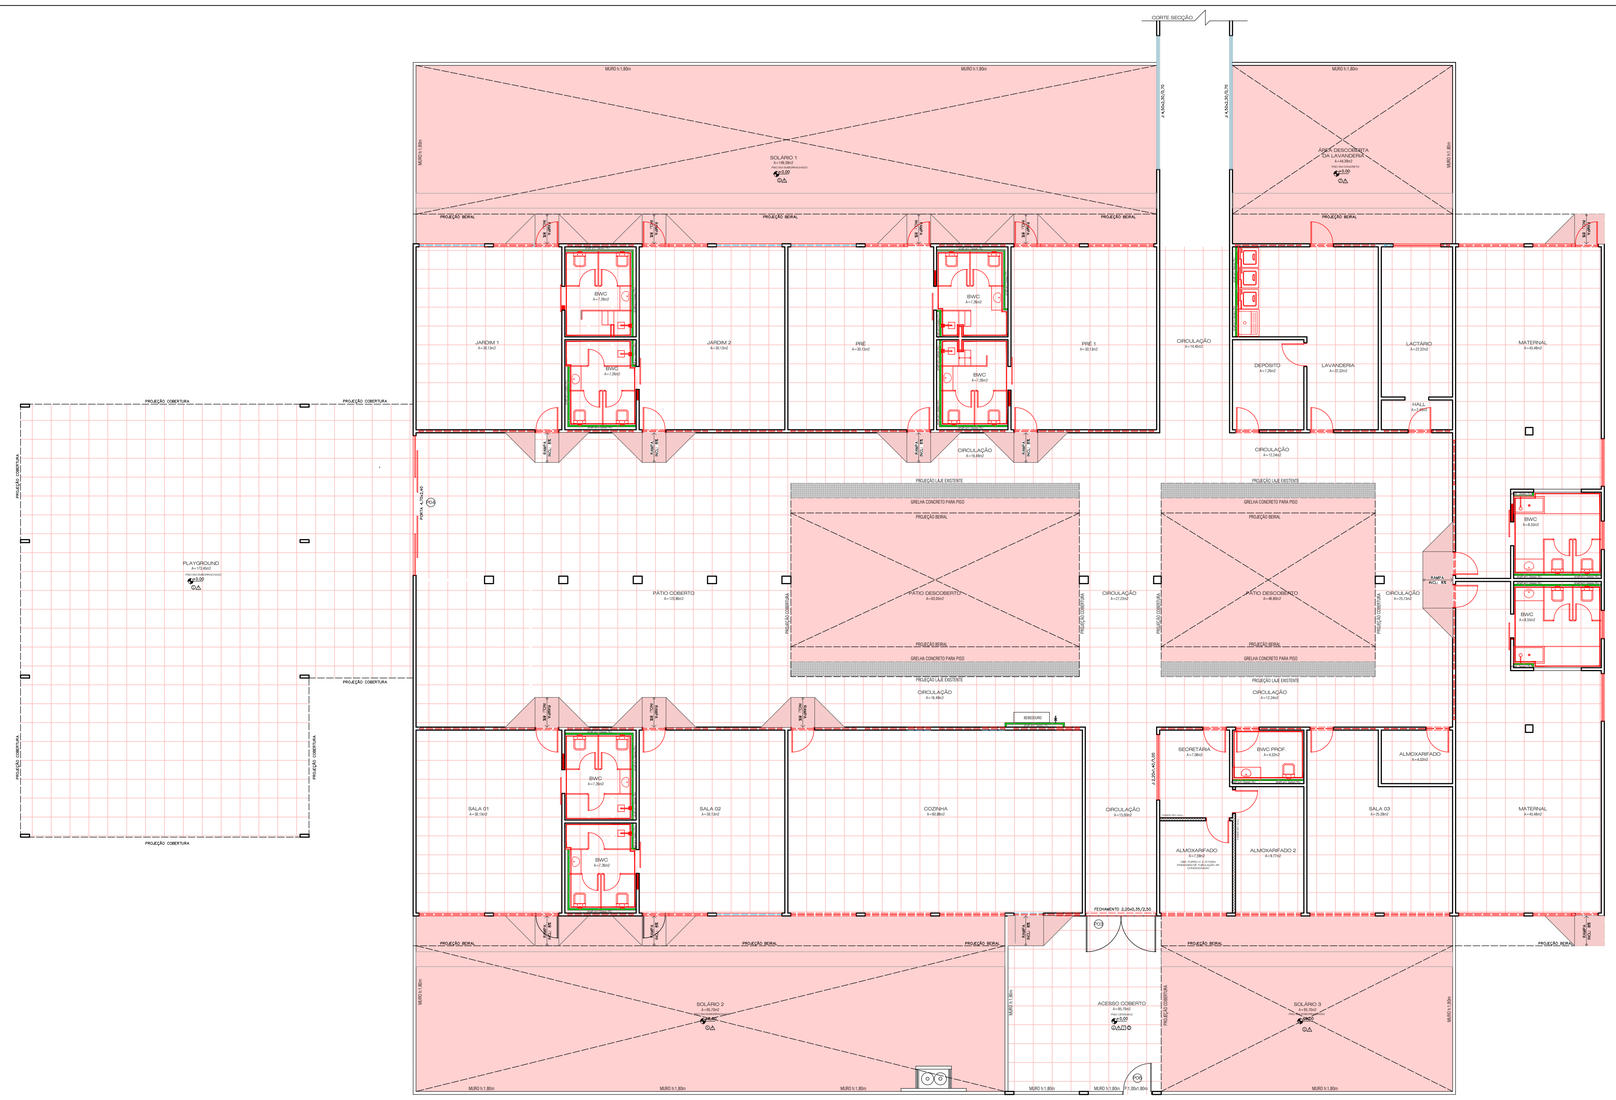


PLANTA DE SERVIÇOS - À CONSTRUIR PISOS E REVESTIMENTOS

ESCALA = 1::100

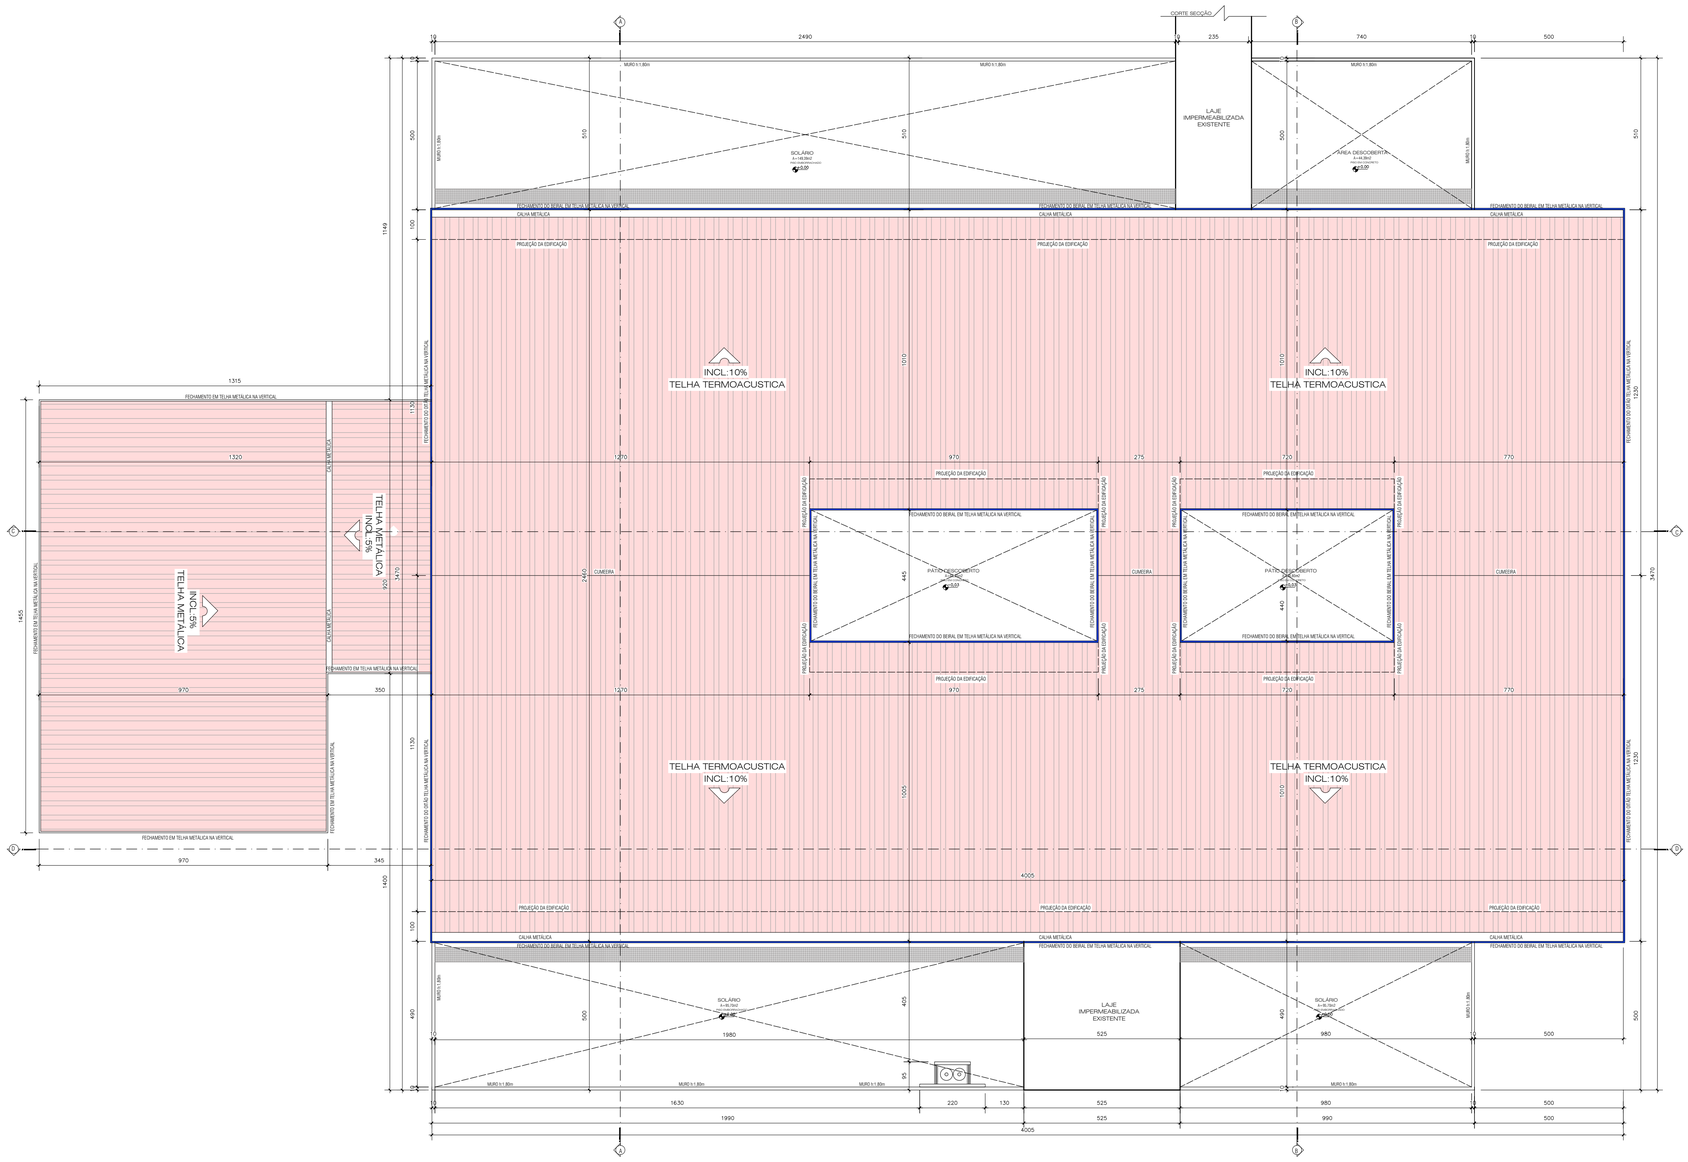

PLANTA DE IMPLANTAÇÃO E COBERTURA - COBERTURA À CONSTRUIR

ESCALA = 1::100

PORTAS

CÓDIGO	QUANTIDADE (un)	LARGURA (cm)	ALTURA (cm)	ESTADO	MATERIAL NOVO	ABERTURA	PINTURA	VIDRO	SOLEIRA (cm)
P1	17	80	240	remover e adicionar nova	aluminio com visor	giro	Cinza	-	15X80
P2	01	80	210	remover e adicionar nova	aluminio	giro	Cinza	-	15X80
P3	01	240	240	remover e adicionar nova	aluminio	giro 2 folhas	Cinza	-	15X240
P4	01	470	240	remover e adicionar nova	vidro	correr 4 folhas	Cinza	-	470X80
P5	01	100	240	remover e adicionar nova	aluminio	giro	Cinza	-	15X100
P6	01	100	180	remover e adicionar nova	aluminio	giro	Cinza	-	15X100
P7	08	80	240	remover e adicionar nova	aluminio	giro	Cinza	-	15X80
P8	08	80	210	adicionar nova	aluminio	correr	Cinza	-	15X80
P9	19	60	100	adicionar nova	aluminio	GIRO	Cinza	-	-

JANELAS


CÓDIGO	QUANT. (un)	LARG (cm)	ALT (cm)	PEITORIL (cm)	STATUS	NOVO MATERIAL	ABERTURA	AREA POR UN. (m²)	AREA TOTAL (m²)	PINGAD. (cm)
J01	56	220	35	250	remover e adicionar nova	Vidro/ aluminio	vidro fixo	0,77	43,12	15X220
J02	15	220	190	50	remover e adicionar nova	Vidro/ aluminio	correr	4,18	62,70	15X220
J03	8	140	190	50	remover e adicionar nova	Vidro/ aluminio	correr	2,66	21,28	15X140
J04	2	150	35	250	remover e adicionar nova	Vidro/ aluminio	vidro fixo	0,52	1,04	15X150
J05	2	285	35	250	remover e adicionar nova	Vidro/ aluminio	vidro fixo	0,99	1,98	15X285
J06	3	160	80	130	remover e adicionar nova	Vidro/ aluminio	correr	1,28	3,84	15X160
J07	2	95	60	150	remover e adicionar nova	Vidro/ aluminio	maxim-ar	0,57	1,14	15X95

LEGENDAS DE REVESTIMENTOS

CODIGO	ITEM
1	PISO: CONCRETO À DEMOLIR
2	PISO: CONCRETO
3	PISO: CERÂMICO À RETIRAR
4	PISO: CERÂMICO
5	PISO: EMBORRACHADO
A1	PAREDE: PINTURA
A2	PAREDE: REVESTIMENTO CERÂMICO À RETIRAR
A3	PAREDE: REVESTIMENTO CERÂMICO
1	TETO: LAJE
2	TETO: FORRO DE PVC
1	RODAPÉ: REVESTIMENTO CERÂMICO SOBREPOSTO À RETIRAR
2	RODAPÉ: REVESTIMENTO CERÂMICO SOBREPOSTO

LEGENDAS

SIMBOLOGIA	ITEM
	ITENS À COLOCAR
	TELHADO À COLOCAR
	PISO CERÂMICO À COLOCAR
	PISO EM CONCRETO À CONSTRUIR
	REVESTIMENTO CERÂMICO PAREDE À COLOCAR
	FECHAMENTO FRONTAL EM TELHA À COLOCAR
	PAREDE EXISTENTE
	ITENS À RETIRAR
	PISO EM CONCRETO À CONSTRUIR
	PISO EM CONCRETO À DEMOLIR
	REVESTIMENTO CERÂMICO PAREDE À DEMOLIR
	PAREDE EM DRYWALL EXISTENTE
	SHAFT EM PLACA DE Gesso RU

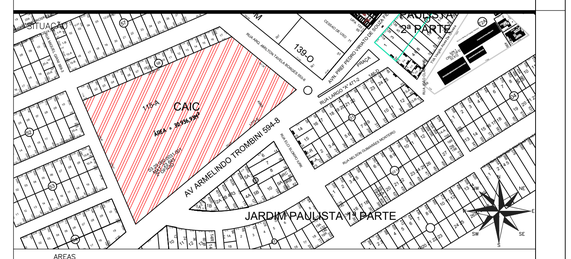

AREAS

TERRENO	30.936,93m²
EXISTENTE À REFORMAR	968,74m²
TAXA DE OCUPAÇÃO	3,13%
COEF. DE APROVEITAMENTO	0,031
ÁREA LIVRE	29.968,19m²
TAXA DE PERMEABILIDADE	96,87%

Proprietário: MUNICÍPIO DE CAMPO MOURÃO

DECLARO QUE A APROVAÇÃO DO PROJETO NÃO IMPLICA NO RECONHECIMENTO POR PARTE DA PREFEITURA DO DIREITO DE PROPRIEDADE DO TERRENO.

DECLARO AINDA, QUE AS ÁRVORES, POSTES E BOCAS-DE-LOBO EXISTENTES NÃO OBSTRUEM O ACESSO AO IMÓVEL.

PROJETO ARQUITETÔNICO

MUNICÍPIO DE CAMPO MOURÃO
SECRETARIA DE INFRAESTRUTURA E MOBILIDADE URBANA

Rua Brasil, 1407 - Fone (044)518 1140 - Fax (044) 518 1136 - CEP 87301-140 - Campo Mourão

PROPRIETÁRIO: MUNICÍPIO DE CAMPO MOURÃO – PR

OBRA: CMEI Mundo da Criança.

LOCAL: AV. ARMELINDO TROMBINI, QUADRA 58 LOTE 115-A - JARDIM FRANCISCO FERREIRA ALBUQUERQUE, CAMPO MOURÃO - PR, 87309-090

PROPRIETÁRIO	PROJETO	EXECUÇÃO
MUNICÍPIO DE CAMPO MOURÃO CNPJ Nº 75.904.524.0001-06	ALEX FERNANDO DA SILVA CHARÃO CAU A140376-1	ASS.

REFERÊNCIA: PLANTA DE SERVIÇOS À CONSTUIR; PLANTA DE IMPLANTAÇÃO E COBERTURA

DATA: 2026
ESCALA: INDICADA
DESENHO: JUNIOR
PROJETO: JUNIOR

PRANCHA: 02/05

PREFEITO: JOÃO DOUGLAS FABRÍCIO

SECRETÁRIO: JÚLIO CESAR RENISZ